



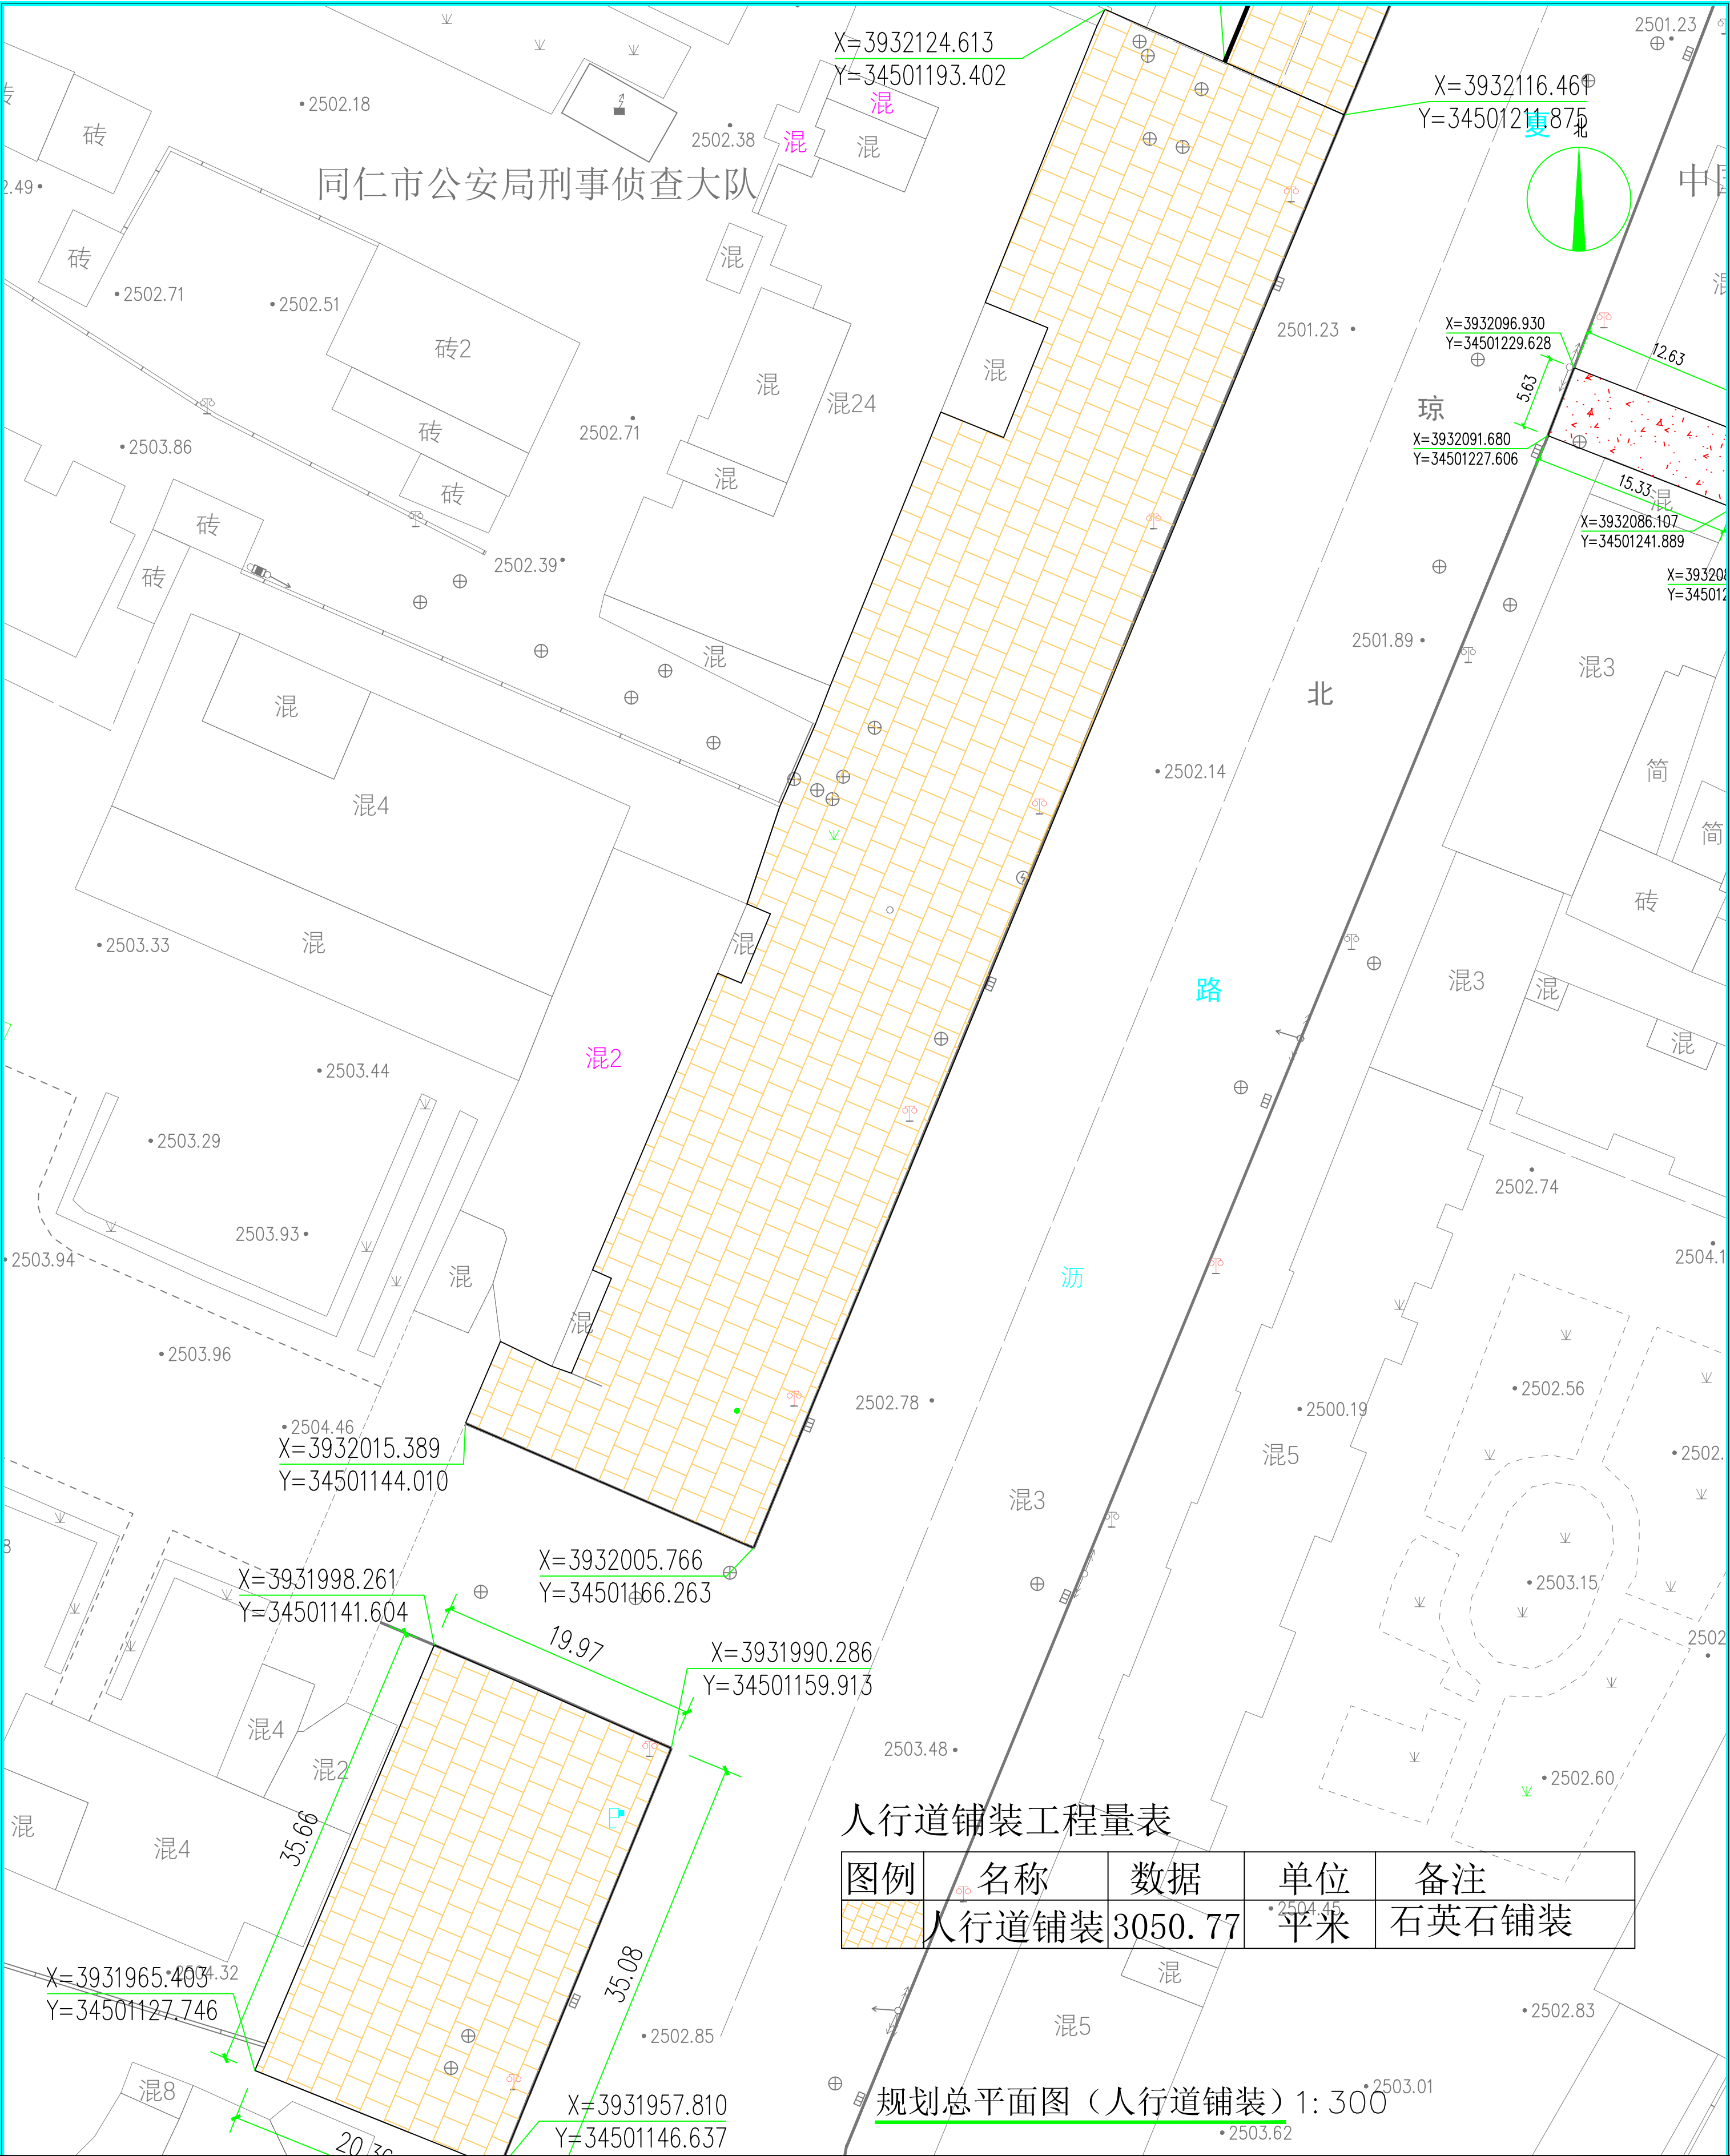

中铭工程设计咨询有限公司 建筑工程乙级 市政工程设计乙级 电力工程乙级 环境工程乙级 A261143864		备注 Notes	*本图纸的版权、属中铭工程设计咨询有限公司 所有、不得用于本工程以外范围		建筑注册执业章 未盖章无效	专业：建筑、电力、市政、环境工程 项目负责人 朱宇涵 专业负责人 朱宇涵 审定 乔新 审核 朱宇涵 校对 颜佳云 设计 张学祥	建设单位 CLIENT 同仁市住房和城乡建设局		工程名称 Project 同仁市小街小巷补短板工程	子项名称 Sub Item 公安局侦查大队门口	图纸名称 Title 总平面布置图	合同号 CONTRACTNo. SZ2023-071	日期 DATE 2023. 09	图别 DRAWING TYPE A2	图纸比例 POST CODE 1:300	版本号 POST CODE JS-08	图号 POST CODE
--	--	-------------	---	--	------------------	---	-------------------------------	--	---------------------------------	-------------------------------	-------------------------	----------------------------------	------------------------	--------------------------	----------------------------	---------------------------	-----------------

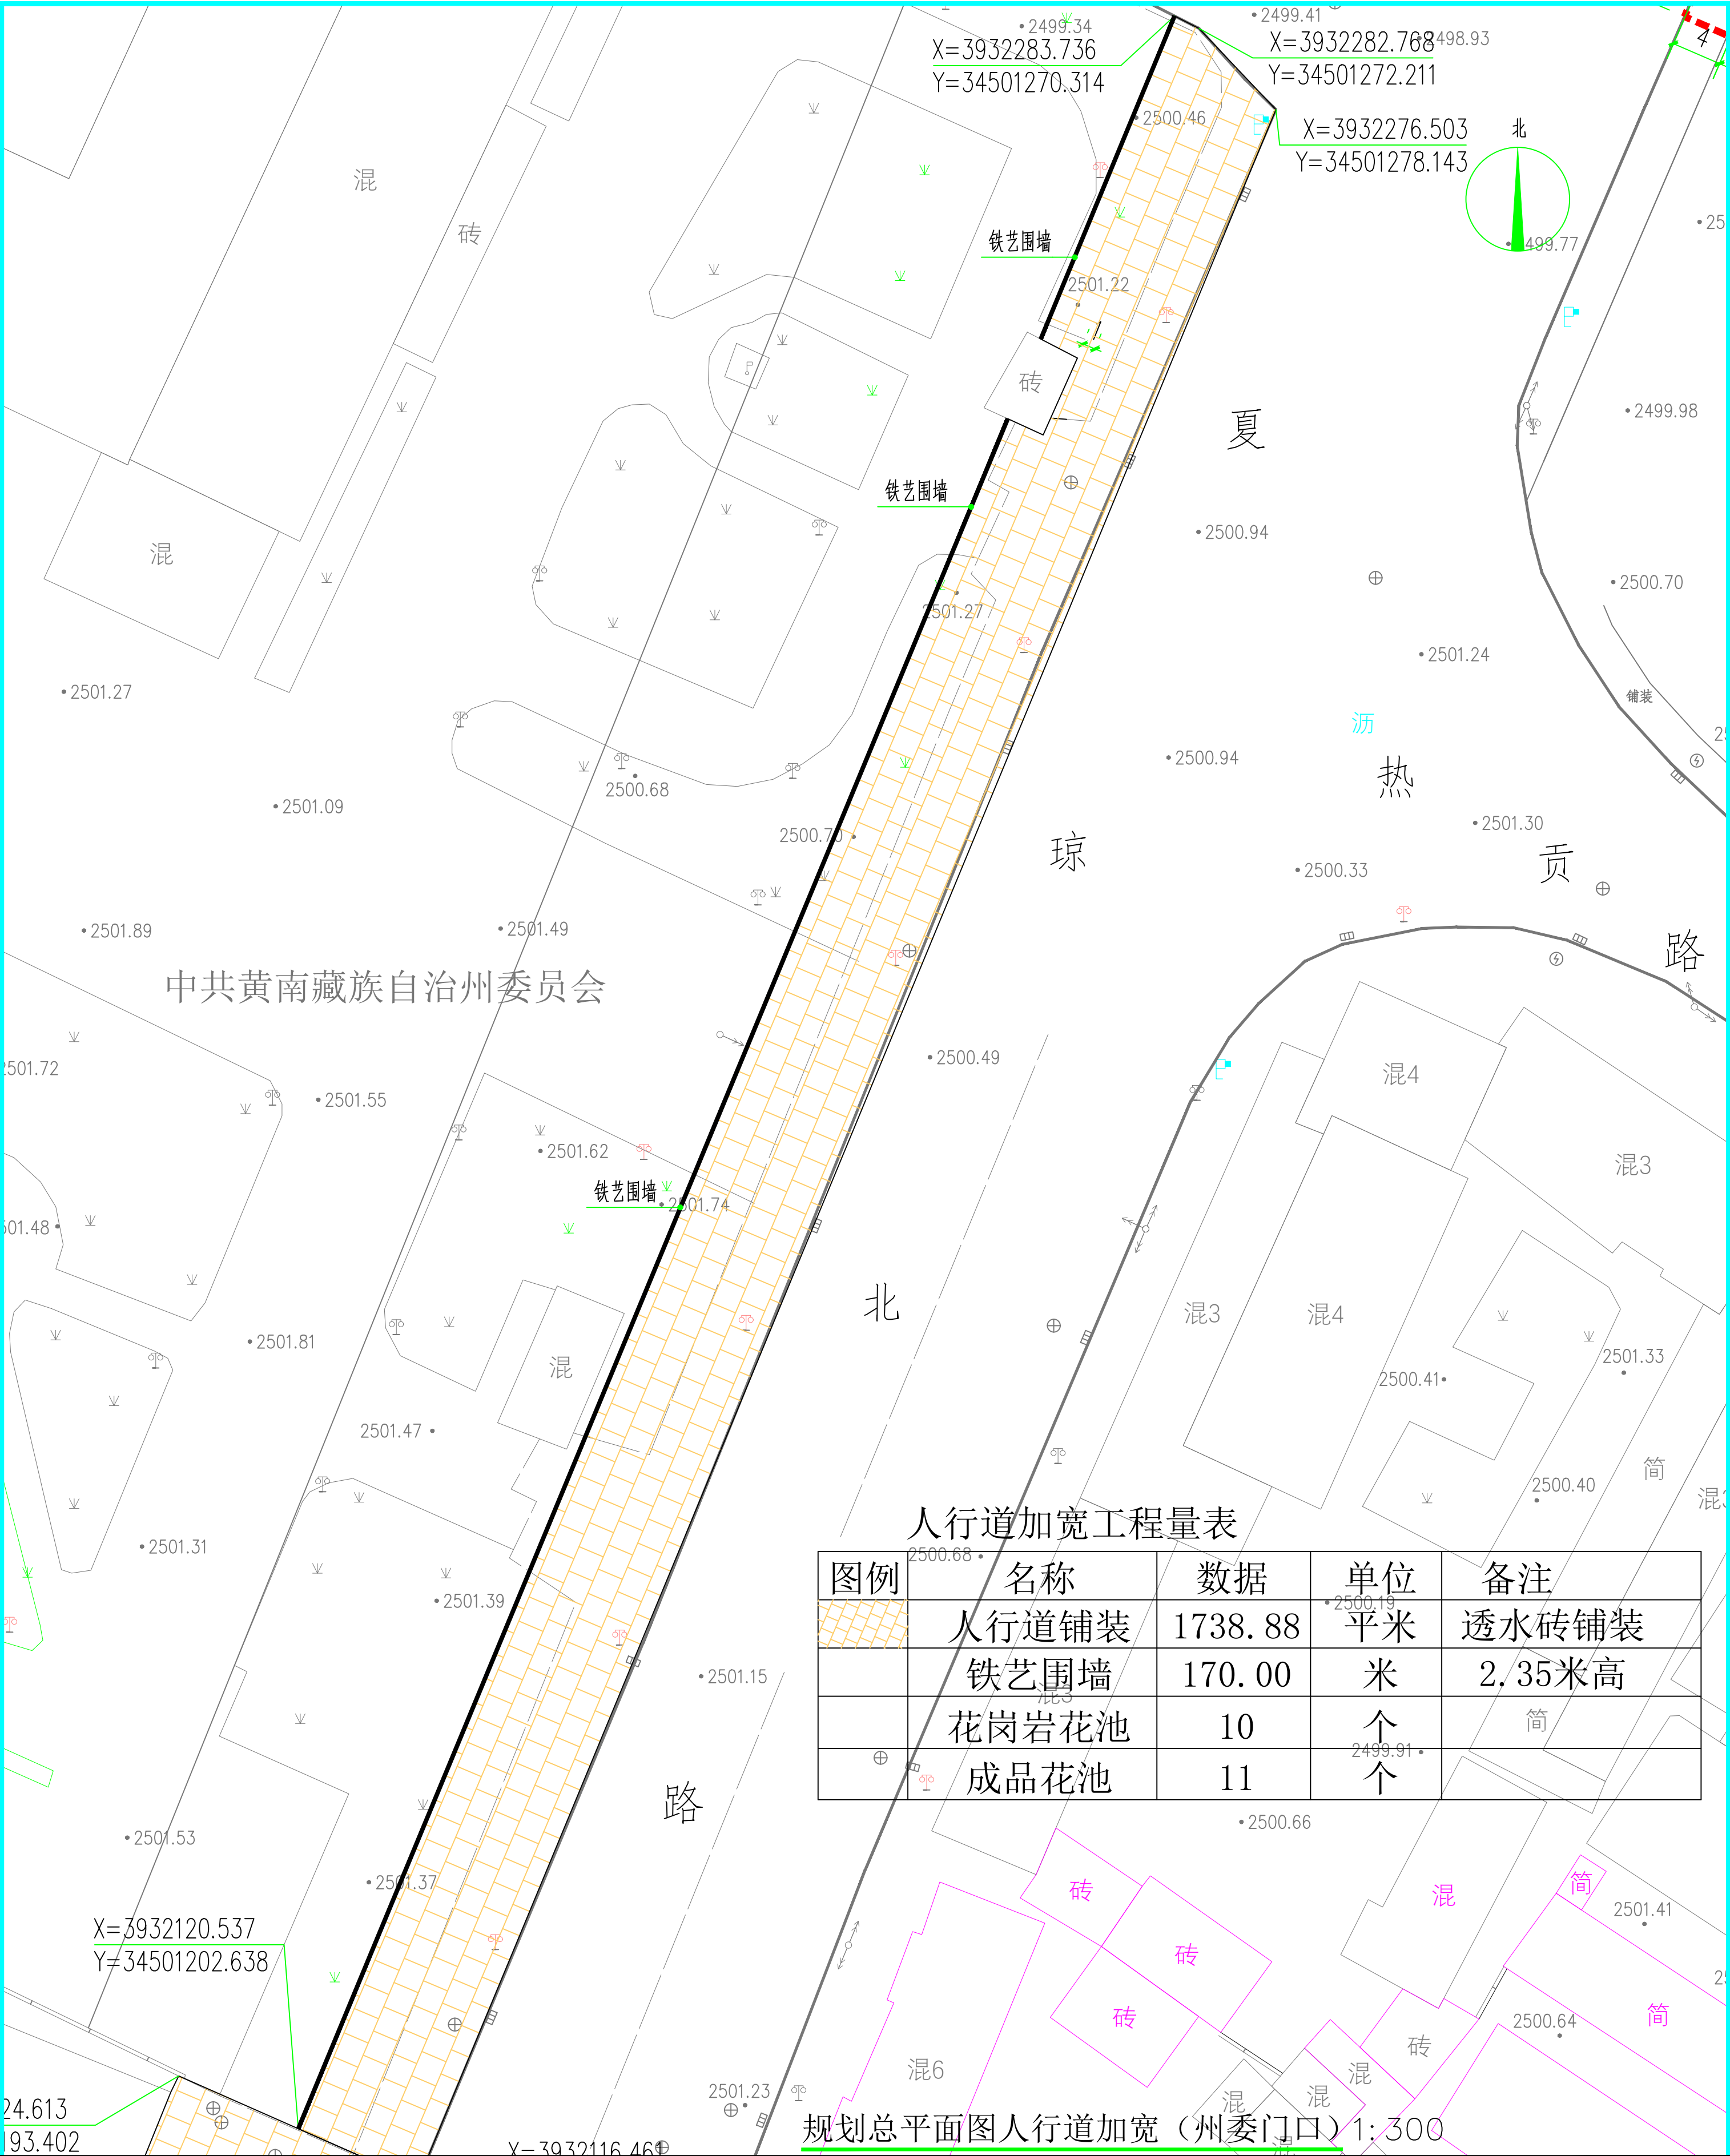


人行道加宽工程量表

图例	名称	数据	单位	备注
	人行道铺装	1738.88	平米	透水砖铺装
	铁艺围墙	170.00	米	2.35米高
	花岗岩花池	10	个	筒
	成品花池	11	个	

规划总平面图人行道加宽（州委门口）1:300

中铭工程设计咨询有限公司 建筑工程乙级 市政工程设计乙级 电力工程乙级 环境工程乙级 A261143864									
■ 备注 Notes									
*本图纸的版权、属中铭工程设计咨询有限公司 所有、不得用于本工程以外范围									
■ 出图专用章									
未盖章无效									
■ 建筑注册执业章									
未盖章无效									
专业：建筑、电力、市政、环境工程									
项目负责人 Item Prin 专业负责人 Chief		朱宇涵		朱宇涵		朱宇涵			
审定 Approved		乔新		乔新		乔新			
审核 Examined		朱宇涵		朱宇涵		朱宇涵			
校对 Checked		颜桂云		颜桂云		颜桂云			
设计 Designed		张学祥		张学祥		张学祥			
■ 建设单位 CLIENT									
同仁市住房和城乡建设局									
■ 工程名称 Project									
同仁市小街小巷补短板工程									
■ 子项名称 Sub Item									
人行道加宽									
■ 图纸名称 Title									
人行道加宽总平面布置图									
合同号 CONTRACTNo.		SZ2023-071							
日期 DATE		2023.09							
图别 DRAWING TYPE									
图纸比例 POST CODE		1:300							
版次 POST CODE									
图号 POST CODE		JS-09							

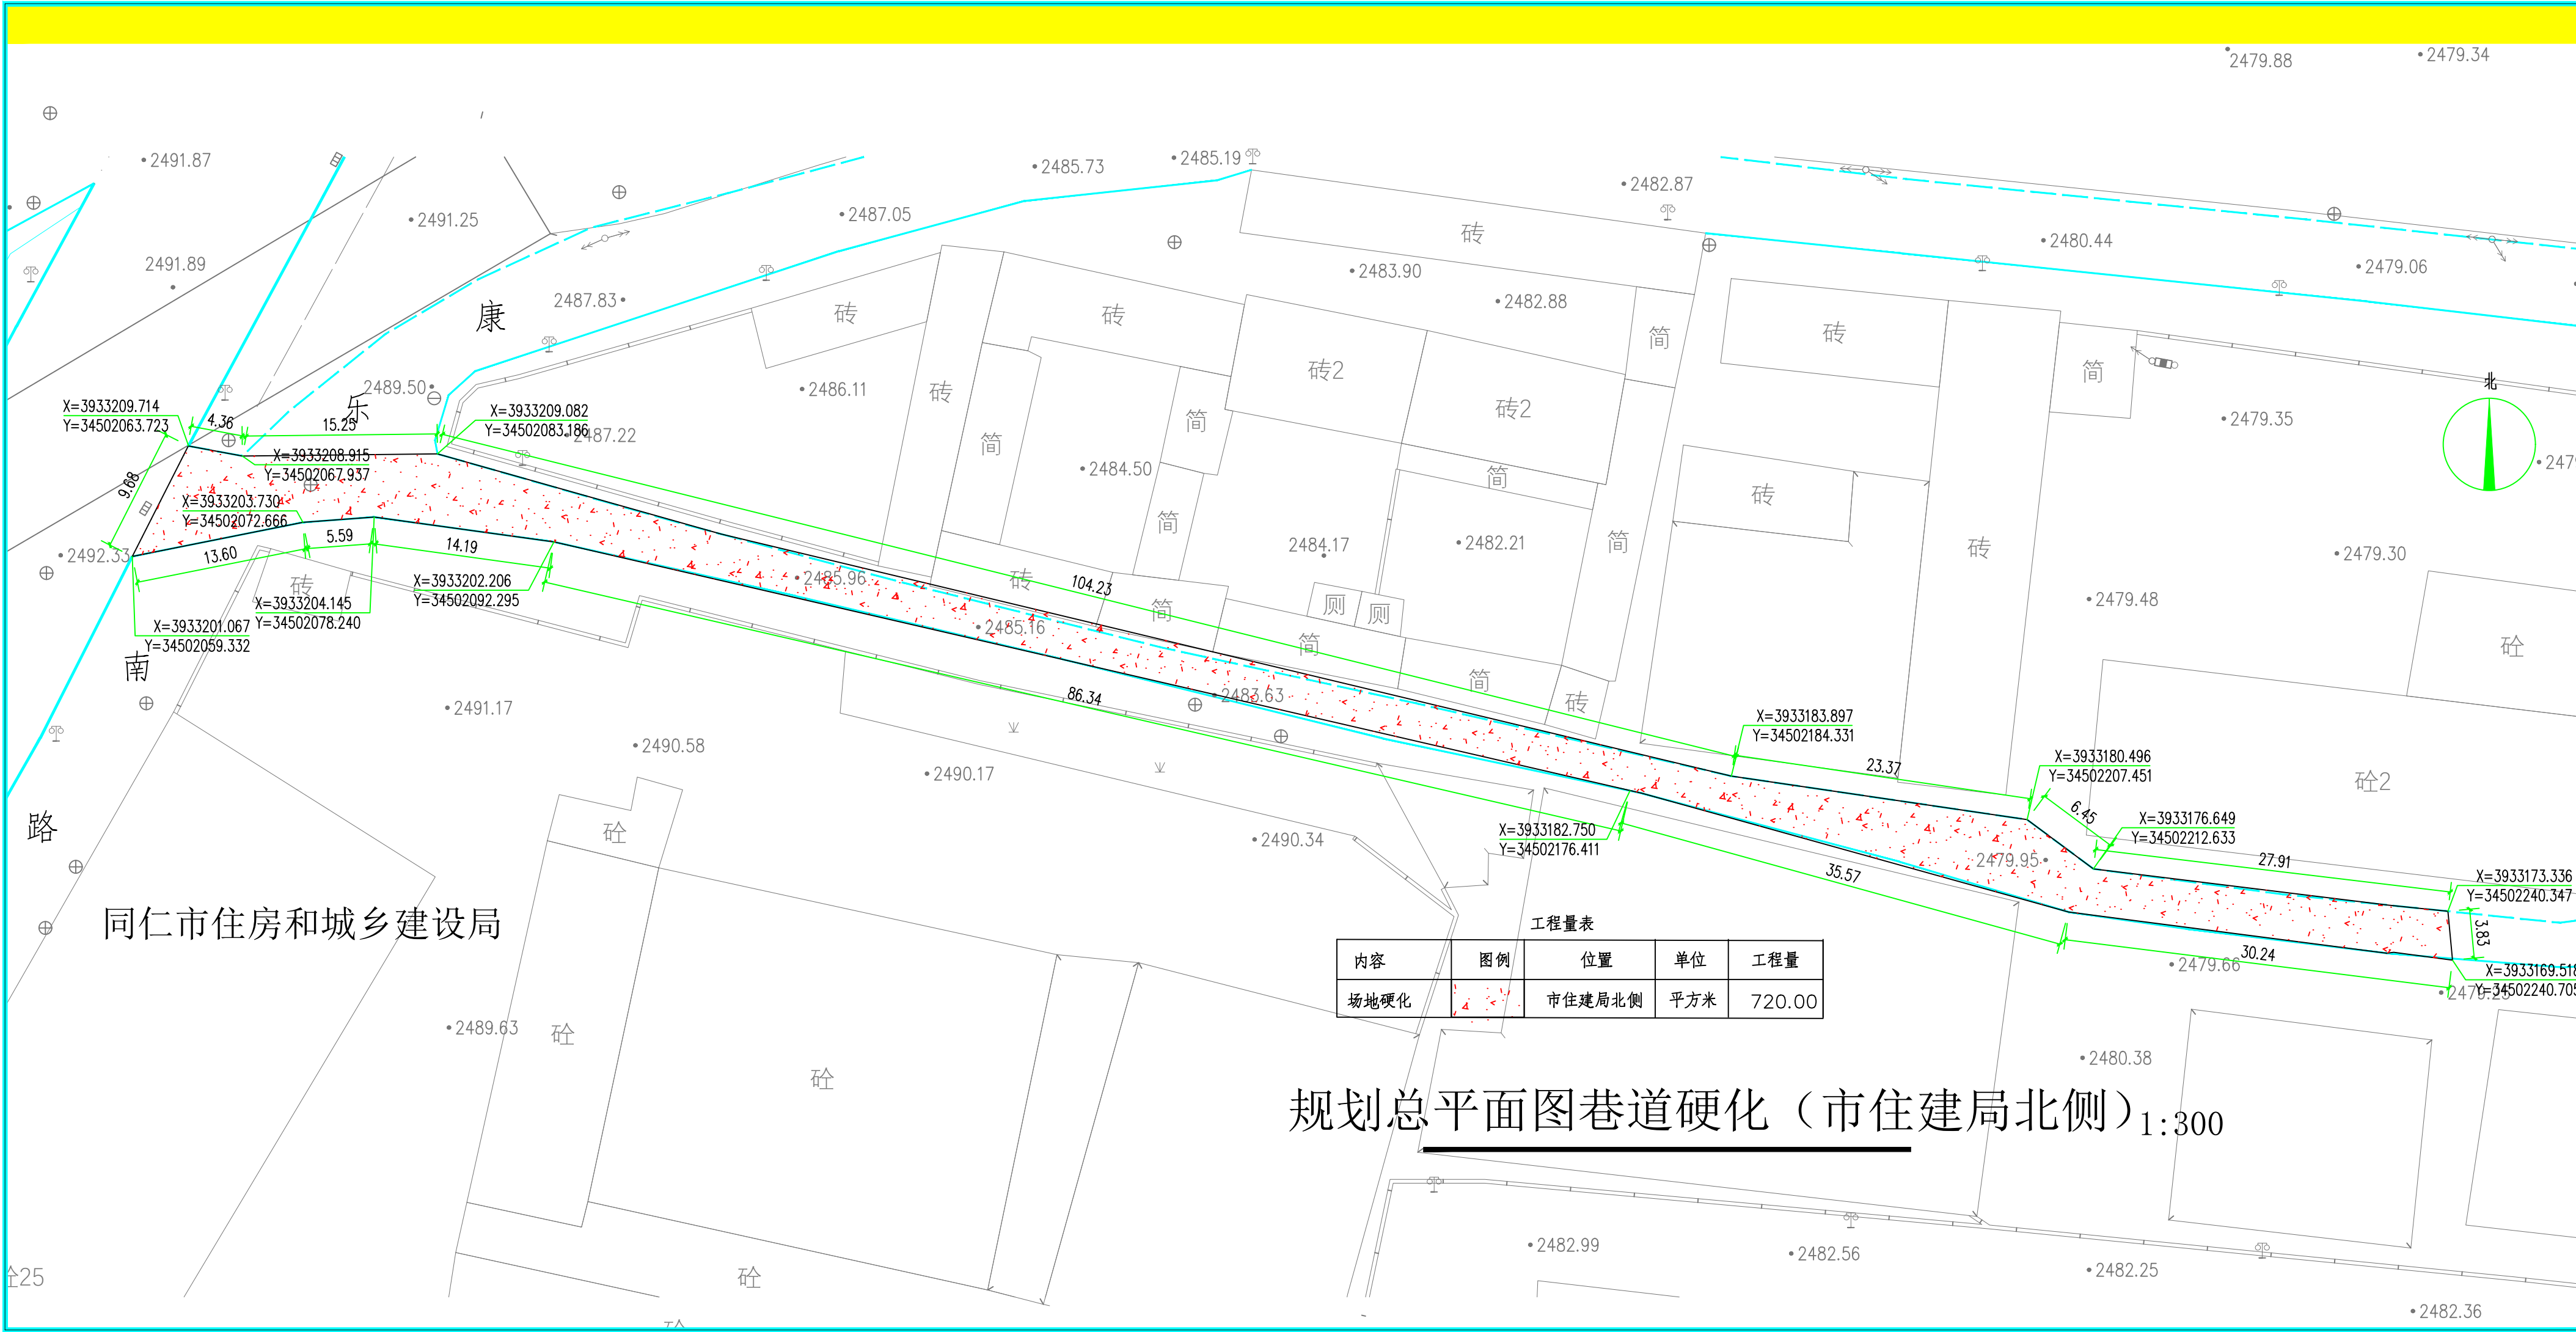

同仁市住房和城乡建设局

工程量表				
内容	图例	位置	单位	工程量
场地硬化		市住建局北侧	平方米	720.00

规划总平面图巷道硬化（市住建局北侧）1:300

中铭工程设计咨询有限公司
建筑工程乙级
市政工程乙级
电力工程乙级
环境工程乙级

■ 备注 Notes
*本图纸的版权, 属中铭工程设计咨询有限公司
所有, 不得用于本工程以外范围

■ 出图专用章
未盖章无效

■ 建筑注册执业章
未盖章无效

专业: 建筑、电力、市政、环境工程

项目负责人	朱宇涵	朱宇涵
专业负责人	朱宇涵	朱宇涵
Chief	朱宇涵	朱宇涵
审定	乔新	乔新
Approved	朱宇涵	朱宇涵
审核	朱宇涵	朱宇涵
校对	颜桂云	颜桂云
Checked	张学祥	张学祥
设计		
Designed		


■ 建设单位 CLIENT
同仁市住房和城乡建设局

■ 工程名称 Project
同仁市小巷小巷补短板工程

■ 子项名称 Sub Item
硬化

■ 图纸名称 Title
市住建局北侧巷道硬化

合同号	SZ2023-071
CONTRACT No.	
日期	2023.09
DATE	
图别	A3+1/2
DRAWING TYPE	
图纸比例	1:300
POST CODE	
版次	
POST CODE	
图号	JS-10
POST CODE	

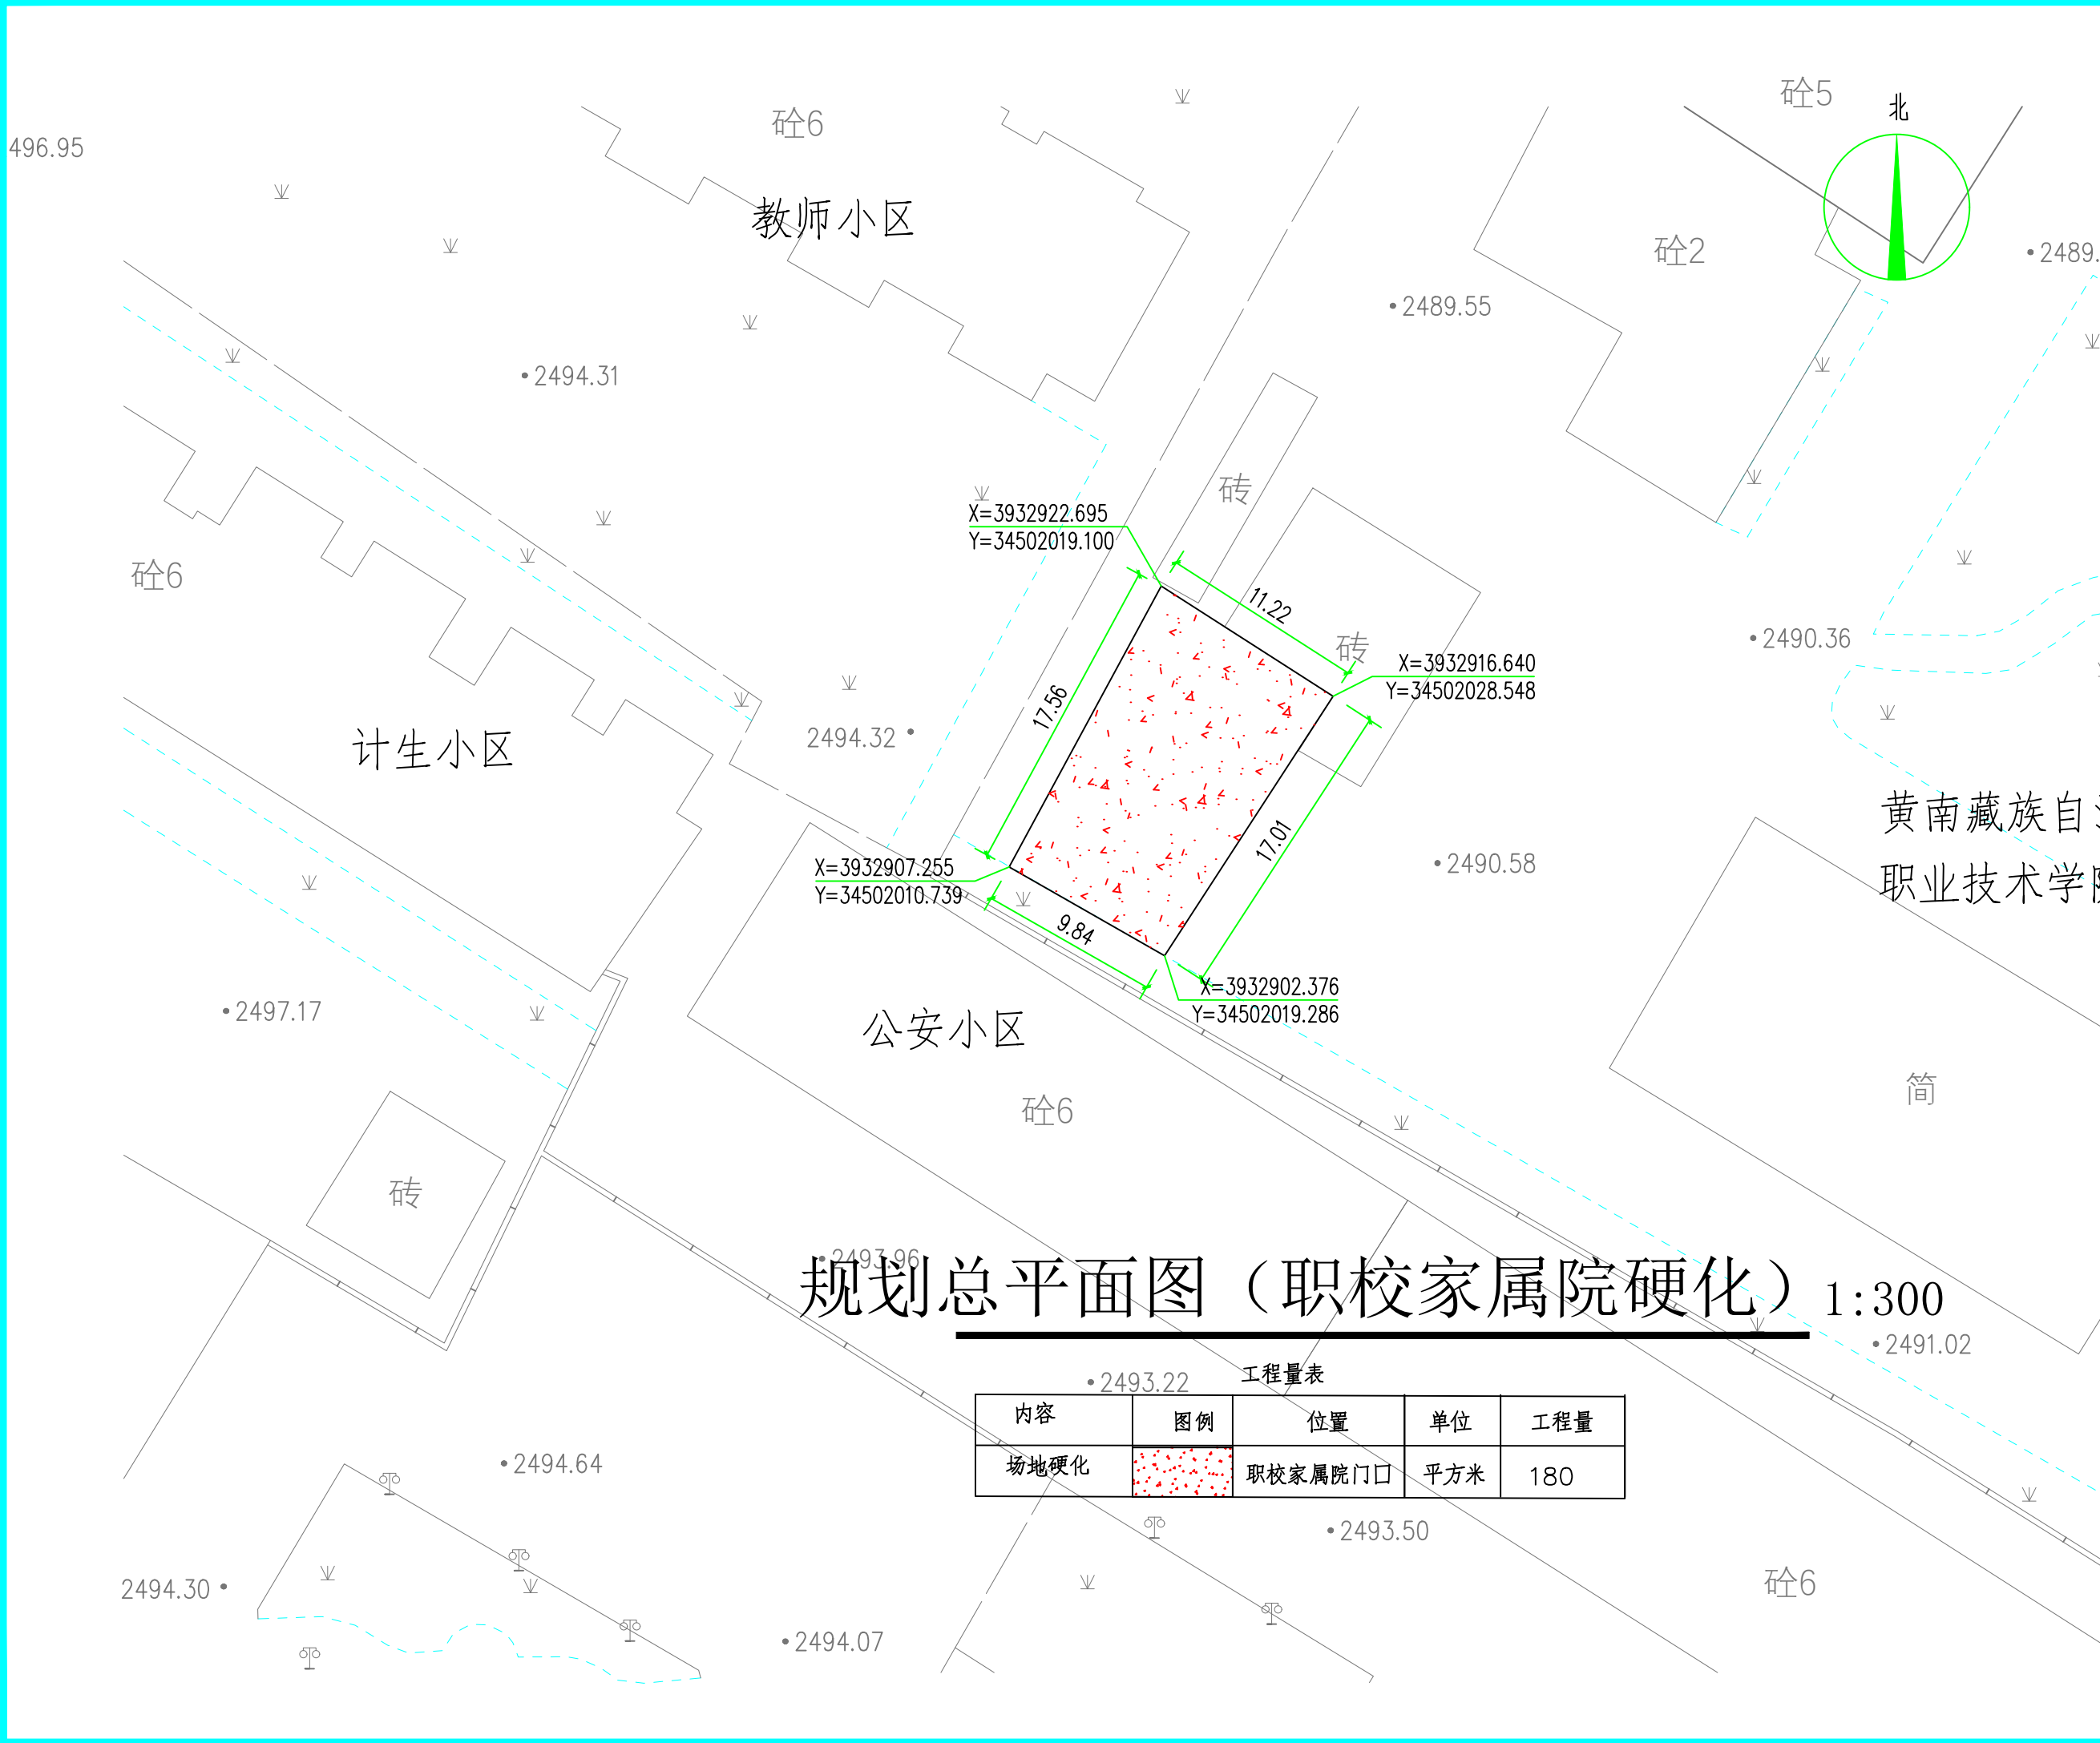

中铭工程设计咨询有限公司 建筑工程乙级 市政工程乙级 电力工程乙级 环境工程乙级	
A261143864	
■ 备注	Notes
*本图纸的版权, 属中铭工程设计咨询有限公司 所有, 不得用于本工程以外范围。	
■ 出图专用章	
未盖章无效	
■ 建筑注册执业章	
未盖章无效	
黄南藏族自治州 职业技术学院	
项目负责人 Item Prin	朱宇涵
专业负责人 Chief	朱宇涵
审 定 Approved	乔新
审核 Examined	朱宇涵
校对 Checked	颜桂云
设计 Designed	张学祥
■ 建设单位	CLIENT
同仁市住房和城乡建设局	
■ 工程名称	Project
同仁市小街小巷补短板工程	
■ 子项名称	Sub Item
硬化	
■ 图纸名称	Title
职校家属院硬化	
合同号 CONTRACTNo.	SZ2023-071
日期 DATE	2023.09
图 别 DRAWING TYPE	A3
图纸比例 POST CODE	1:300
版 次 POST CODE	
图 号 POST CODE	JS-11




中国石油青海黄南销售分公司

规划总平面图 (老兽医站硬化) 1:300

工程量表

位置	单位	工程量	备注
老兽医站	平方米	300	场地硬化

图例

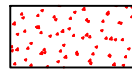

场地硬化

中铭工程设计咨询有限公司

建筑工程乙级

市政工程乙级 A261143864

电力工程乙级

环境工程乙级

■ 备注 Notes

*本图纸的版权, 属中铭工程设计咨询有限公司

所有, 不得用于本工程以外范围

■ 出图专用章

未盖章无效

■ 建筑注册执业章

未盖章无效

专业: 建筑、电力、市政、环境工程

项目负责人 Item Prin	朱宇涵	朱宇涵
专业负责人 Chief	朱宇涵	朱宇涵
审 定 Approved	乔新	乔新
审核 Examined	朱宇涵	朱宇涵
校对 Checked	颜桂云	颜桂云
设计 Designed	张学祥	张学祥

■ 建设单位 CLIENT

同仁市住房和城乡建设局

■ 工程名称 Project

同仁市小街小巷补短板工程

■ 子项名称 Sub Item

硬化

■ 图纸名称 Title

老兽医站硬化

合同号
CONTRACTNo. SZ2023-071


日期
DATE 2023.09

图 别
DRAWING TYPE A3

图纸比例
POST CODE 1:300

版 次
POST CODE

图 号
POST CODE JS-12

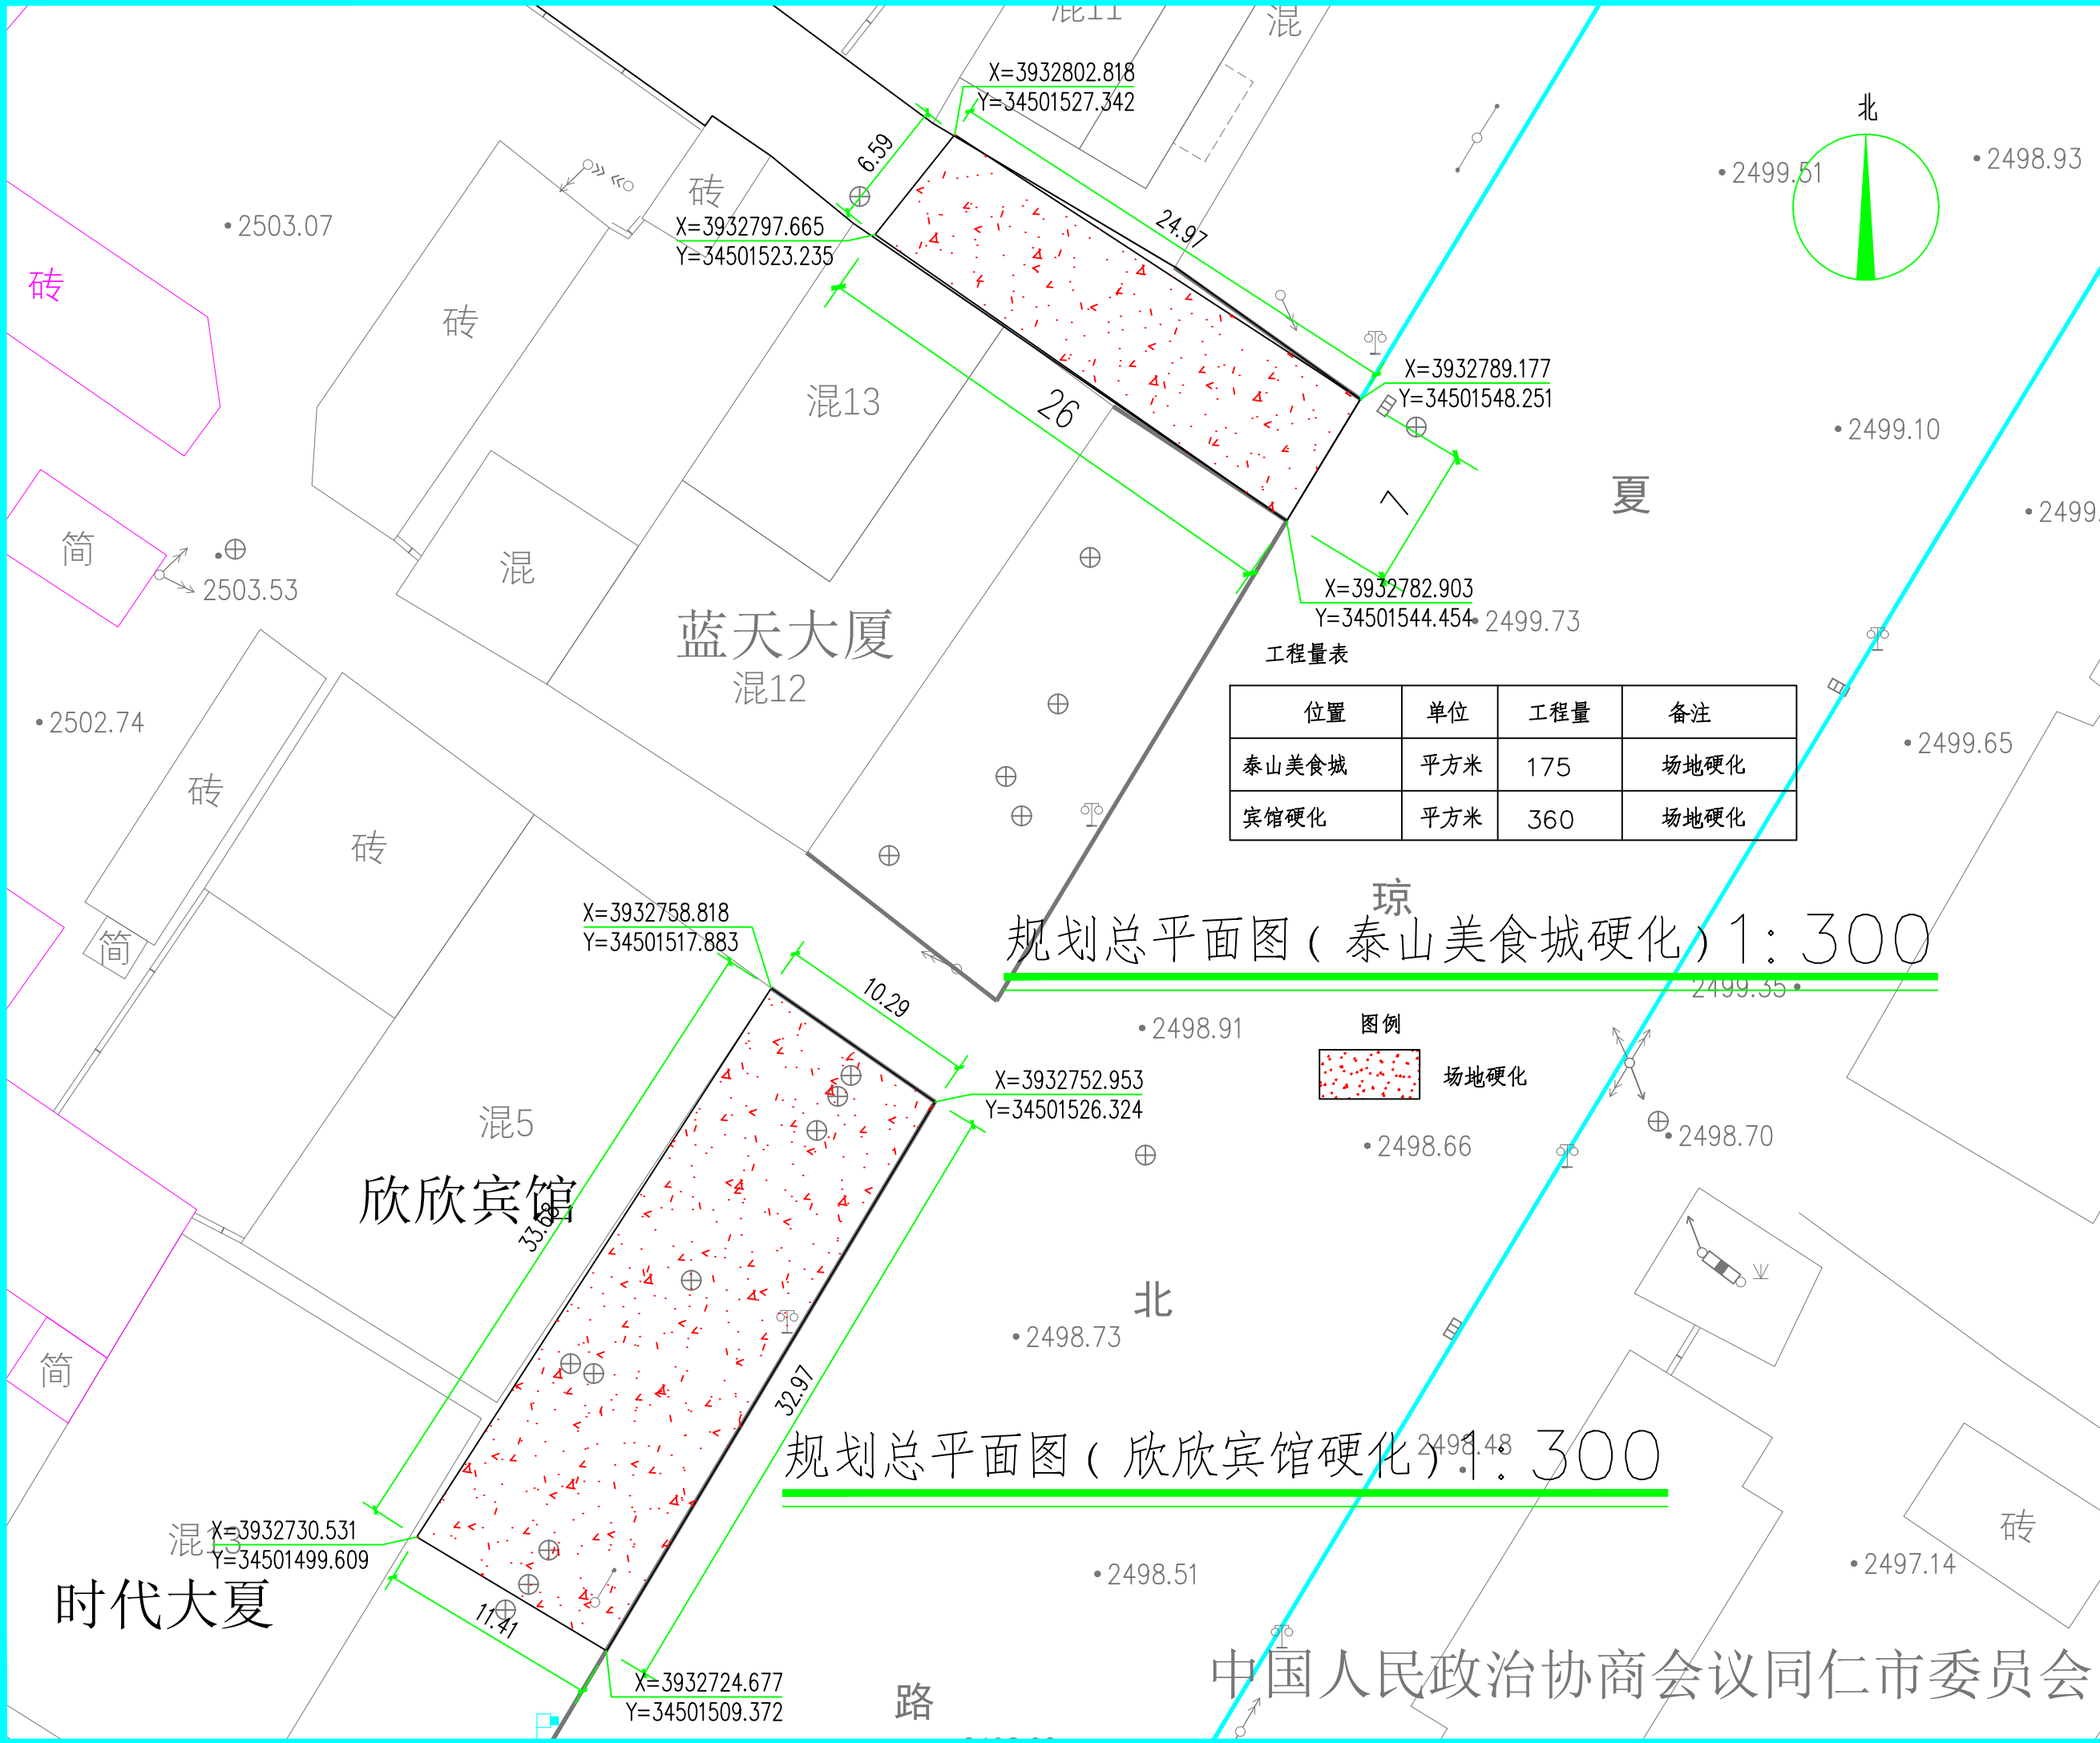

中铭工程设计咨询有限公司
建筑工程乙级
市政工程乙级
电力工程乙级
环境工程乙级

A261143864

■ 备注 Notes

*本图纸的版权, 属中铭工程设计咨询有限公司
所有, 不得用于本工程以外范围

■ 出图专用章

未盖章无效

■ 建筑注册执业章

未盖章无效

专业: 建筑、电力、市政、环境工程

项目负责人
Item Prin

朱宇涵

专业负责人
Chief

朱宇涵

审定
Approved

乔新

审核
Examined

朱宇涵

校对
Checked

颜桂云

设计
Designed

张学祥

■ 建设单位 CLIENT

同仁市住房和城乡建设局

■ 工程名称 Project

同仁市小街小巷补短板工程

■ 子项名称 Sub Item

硬化

■ 图纸名称 Title

泰山美食城硬化, 宾馆硬化

合同号
CONTRACTNo.

SZ2023-071

日期
DATE

2023.09

图别
DRAWING TYPE

A3

图纸比例
POST CODE


1:300

版次
POST CODE

图号
POST CODE

JS-13

中国人民政治协商会议同仁市委员会

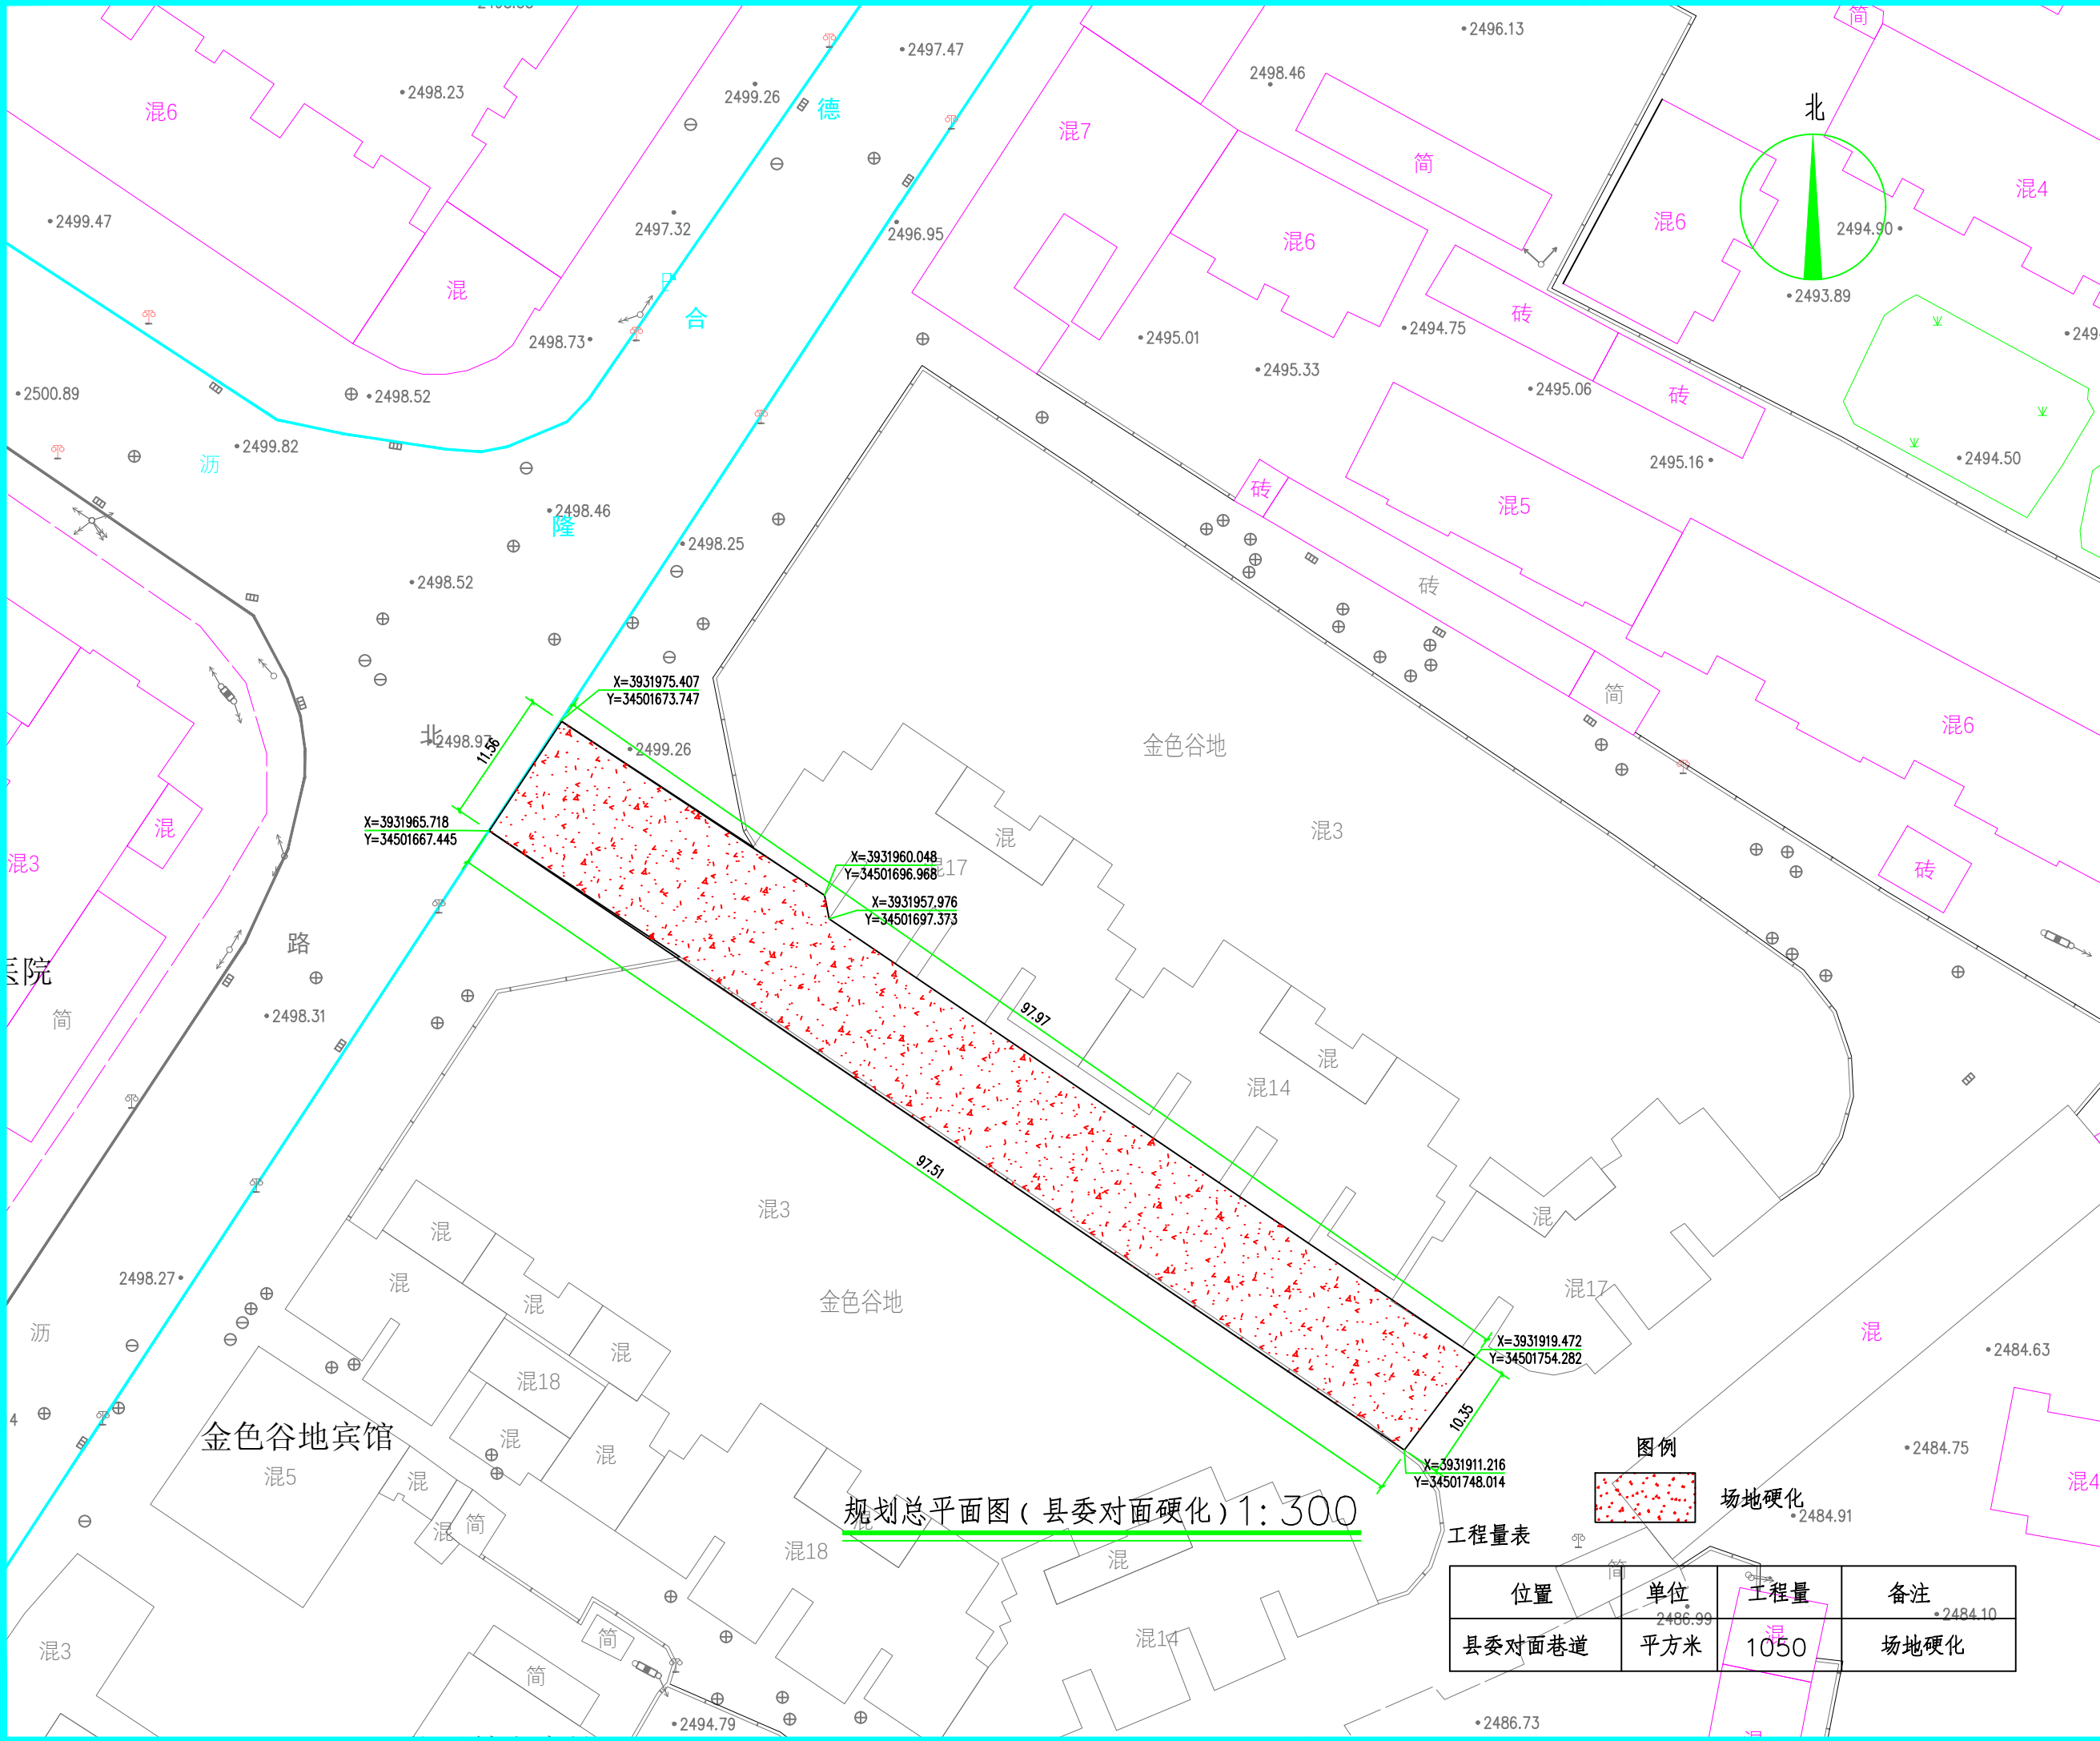

中铭工程设计咨询有限公司
建筑工程乙级
市政工程乙级
电力工程乙级
环境工程乙级

A261143864

■ 备注

Notes

*本图纸的版权, 属中铭工程设计咨询有限公司
所有, 不得用于本工程以外范围

■ 出图专用章

未盖章无效

■ 建筑注册执业章

未盖章无效

专业: 建筑、电力、市政、环境工程

项目负责人 Item Prin	朱宇涵	朱宇涵
专业负责人 Chief	朱宇涵	朱宇涵
审 定 Approved	乔新	乔新
审核 Examined	朱宇涵	朱宇涵
校对 Checked	颜桂云	颜桂云
设计 Designed	张学祥	张学祥

■ 建设单位

CLIENT

同仁市住房和城乡建设局

■ 工程名称

Project

同仁市小街小巷补短板工程

■ 子项名称

Sub Item

硬化

■ 图纸名称


Title

县委对面巷道硬化

合同号 CONTRACTNo.	SZ2023-071
日期 DATE	2023.09
图 别 DRAWING TYPE	A3
图纸比例 POST CODE	1:300
版 次 POST CODE	
图 号 POST CODE	JS-14

规划总平面图 (县委对面硬化) 1:300

位置	单位	工程量	备注
县委对面巷道	平方米	1050	场地硬化

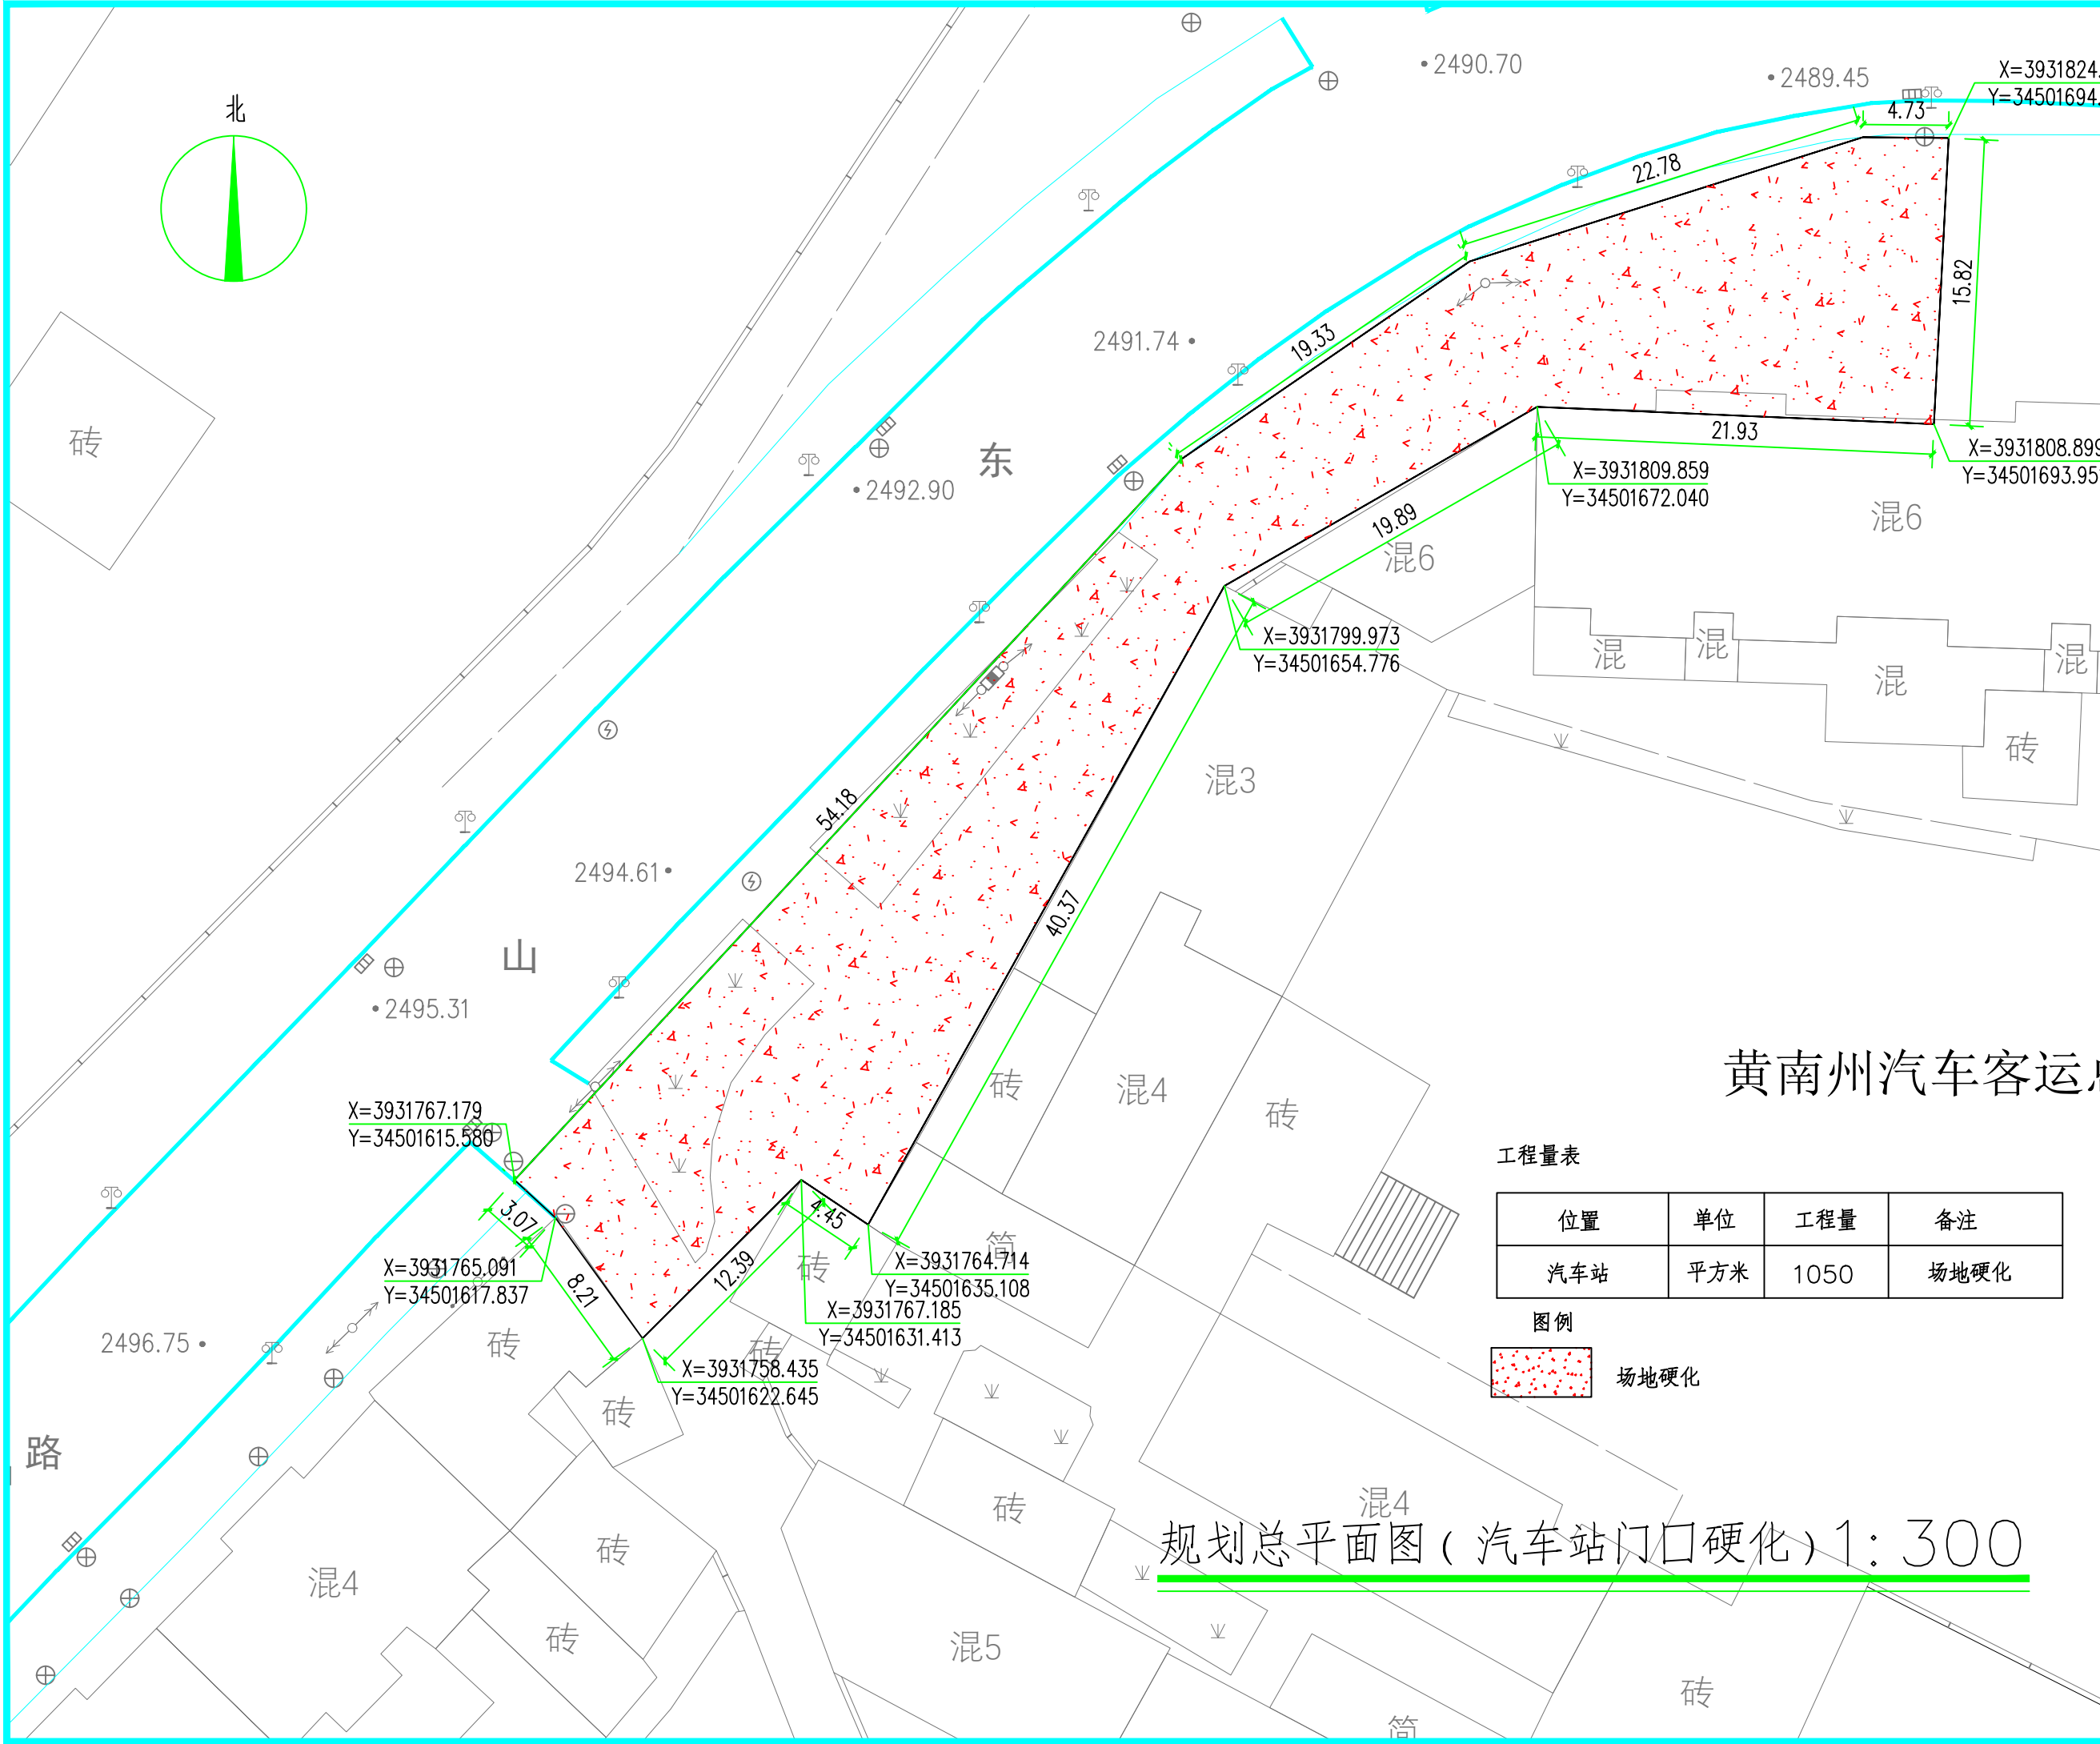

中铭工程设计咨询有限公司
建筑工程乙级
市政工程乙级
电力工程乙级
环境工程乙级

A261143864

备注
Notes

*本图纸的版权, 属中铭工程设计咨询有限公司
所有, 不得用于本工程以外范围

出图专用章

未盖章无效

建筑注册执业章

未盖章无效

专业: 建筑、电力、市政、环境工程

项目负责人 Item Prin	朱宇涵	朱宇涵
专业负责人 Chief	朱宇涵	朱宇涵
审定 Approved	乔新	乔新
审核 Examined	朱宇涵	朱宇涵
校对 Checked	颜桂云	颜桂云
设计 Designed	张学祥	张学祥

建设单位 CLIENT
同仁市住房和城乡建设局

工程名称 Project
同仁市小街小巷补短板工程

子项名称 Sub Item
硬化

图纸名称 Title
汽车站门口硬化


合同号 CONTRACTNo.	SZ2023-071
日期 DATE	2023.09
图别 DRAWING TYPE	A3
图纸比例 POST CODE	1:300
版次 POST CODE	
图号 POST CODE	JS-15

黄南州汽车客运站


工程量表

位置	单位	工程量	备注
汽车站	平方米	1050	场地硬化


图例

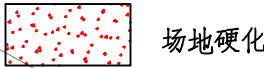

规划总平面图 (汽车站门口硬化) 1: 300

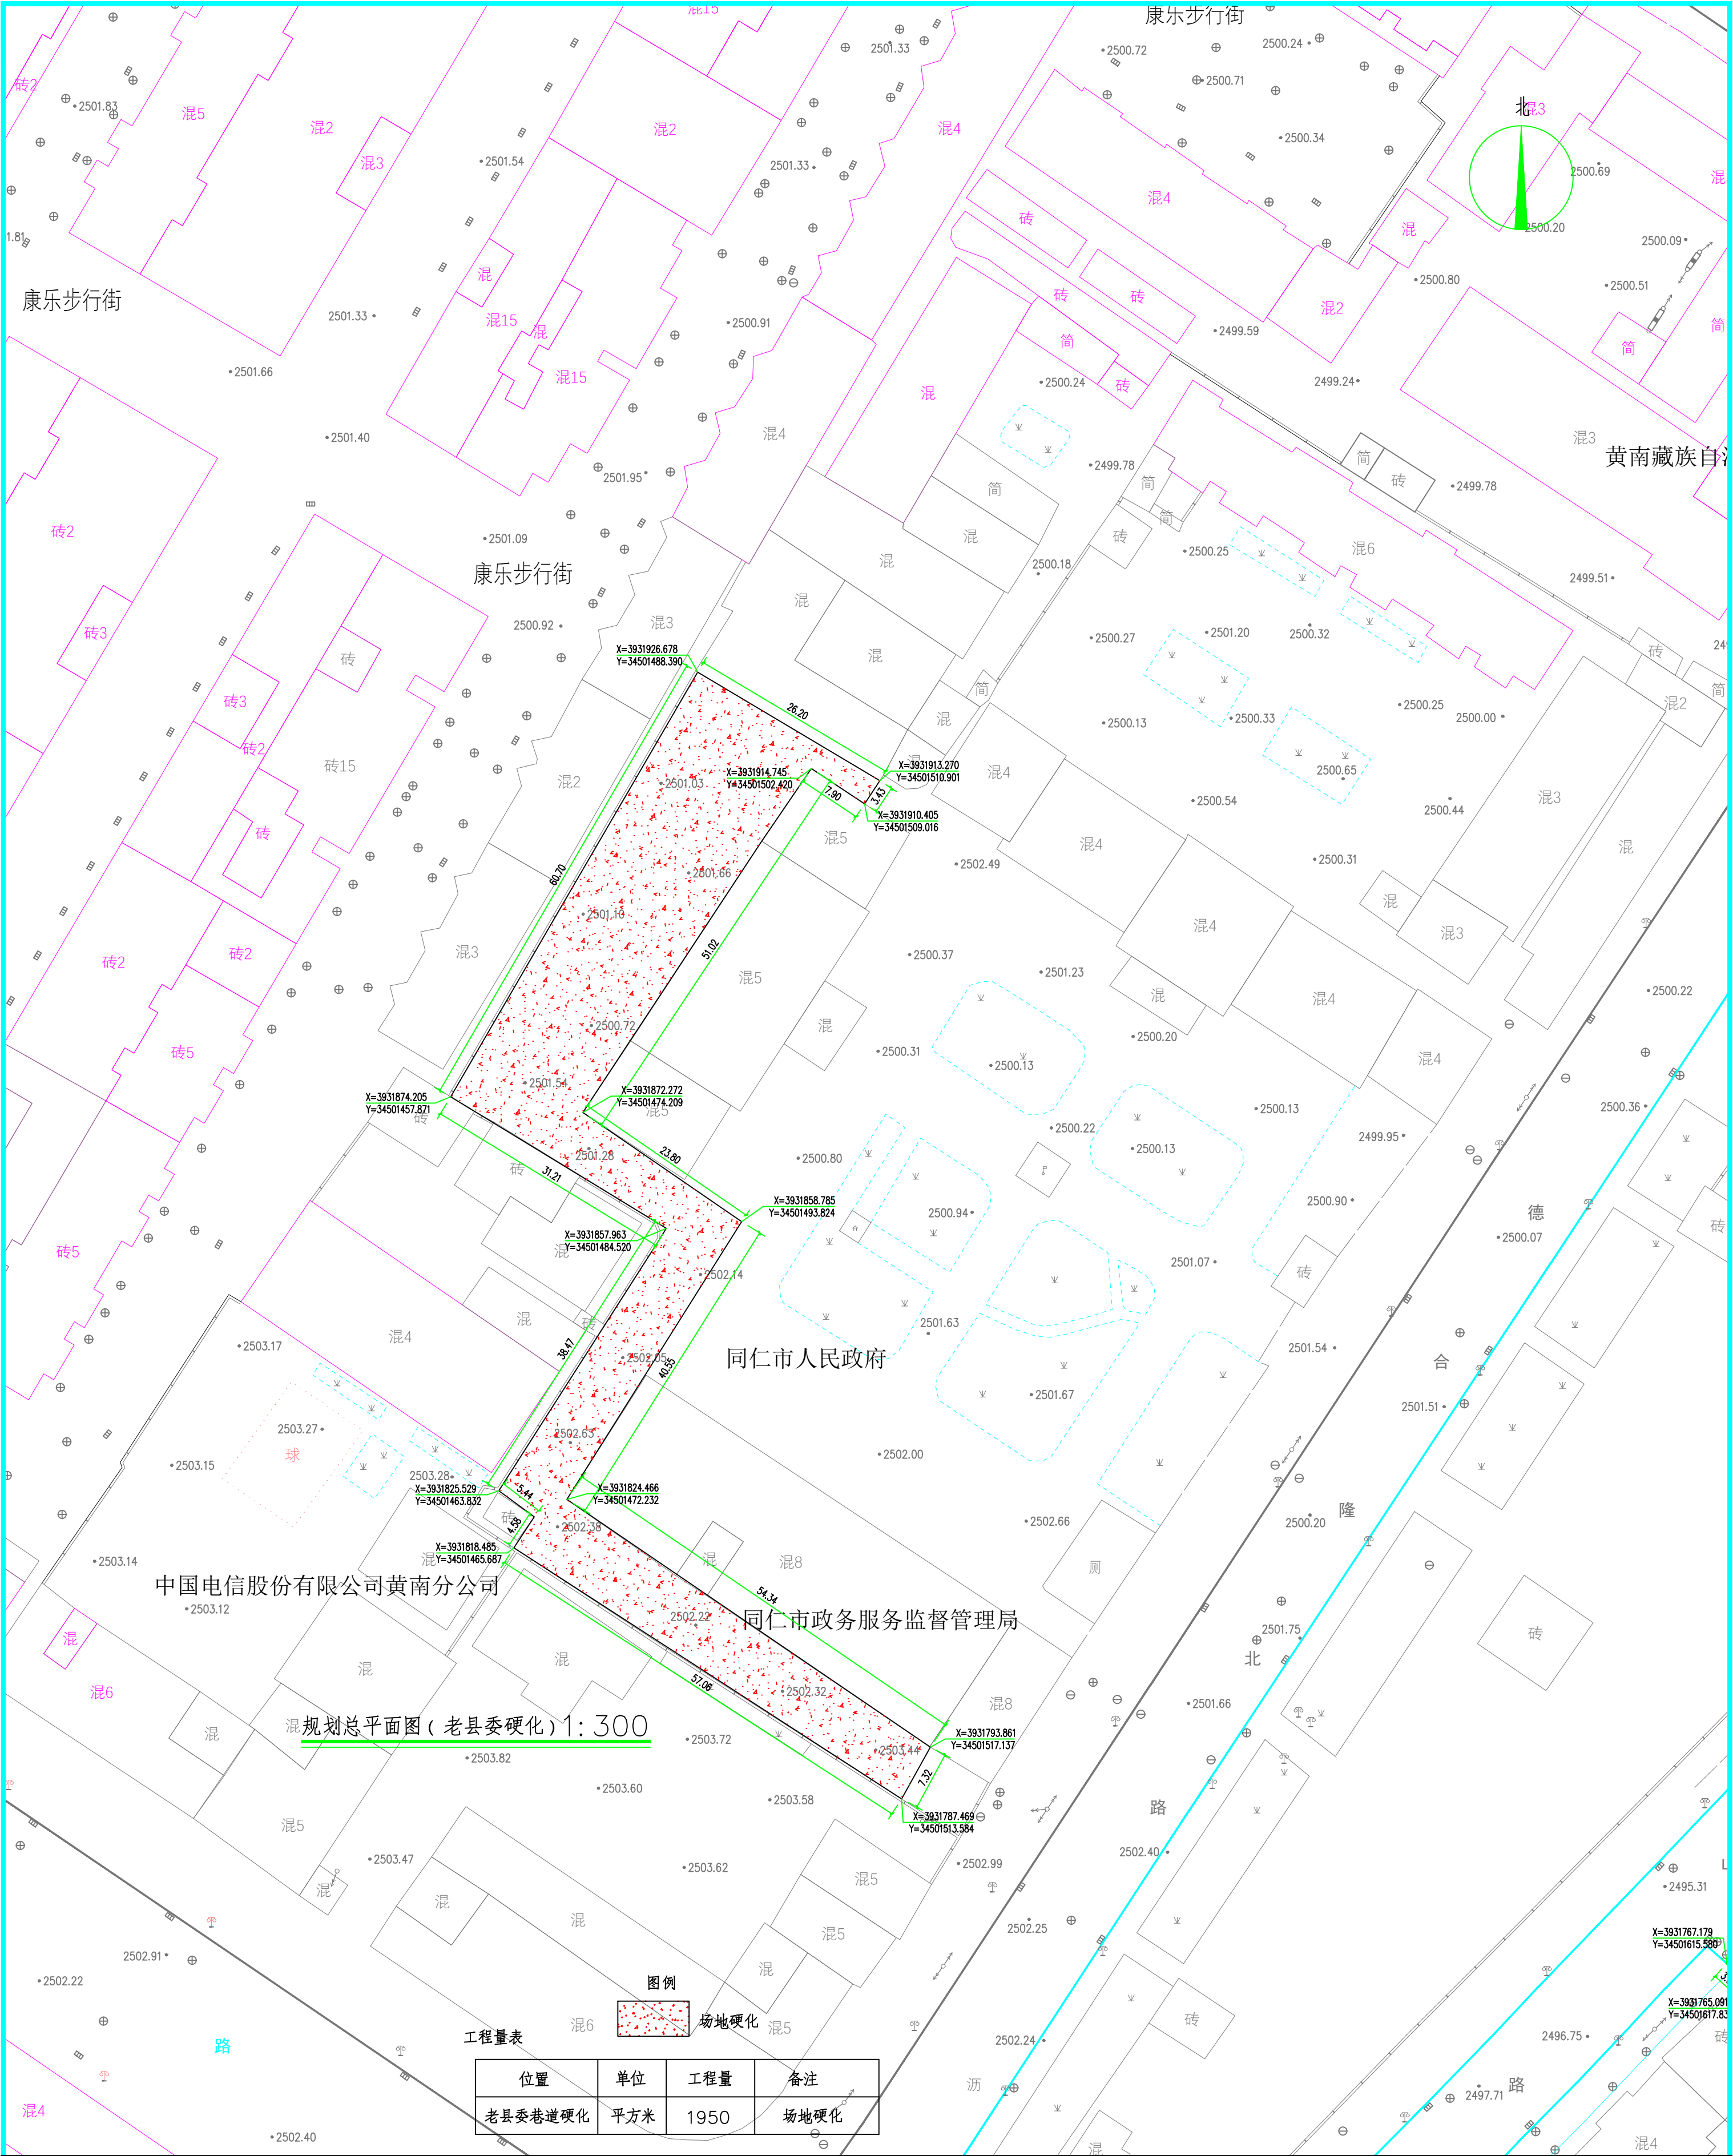

中铭工程设计咨询有限公司 建筑工程乙级 市政工程乙级 电力工程乙级 环境工程乙级 A261143864		备注 Notes	*本图纸的版权, 属中铭工程设计咨询有限公司 所有, 不得用于本工程以外范围		建筑注册执业章 未盖章无效	专业: 建筑、电力、市政、环境工程 项目负责人 朱宇涵 专业负责人 朱宇涵 审定 乔新 审核 朱宇涵 校对 颜桂云 设计 张学祥	建设单位 CLIENT 同仁市住房和城乡建设局	工程名称 Project 同仁市小街小巷补短板工程	子项名称 Sub Item 硬化	图纸名称 Title 老县委巷道硬化	合同号 CONTRACT No. SZ2023-071	日期 DATE 2023. 09	图别 DRAWING TYPE A2	图纸比例 POST CODE 1:300	版次 POST CODE	图号 POST CODE JS-16
--	--	-------------	---	--	------------------	--	-------------------------------	---------------------------------	------------------------	--------------------------	-----------------------------------	------------------------	--------------------------	----------------------------	-----------------	--------------------------

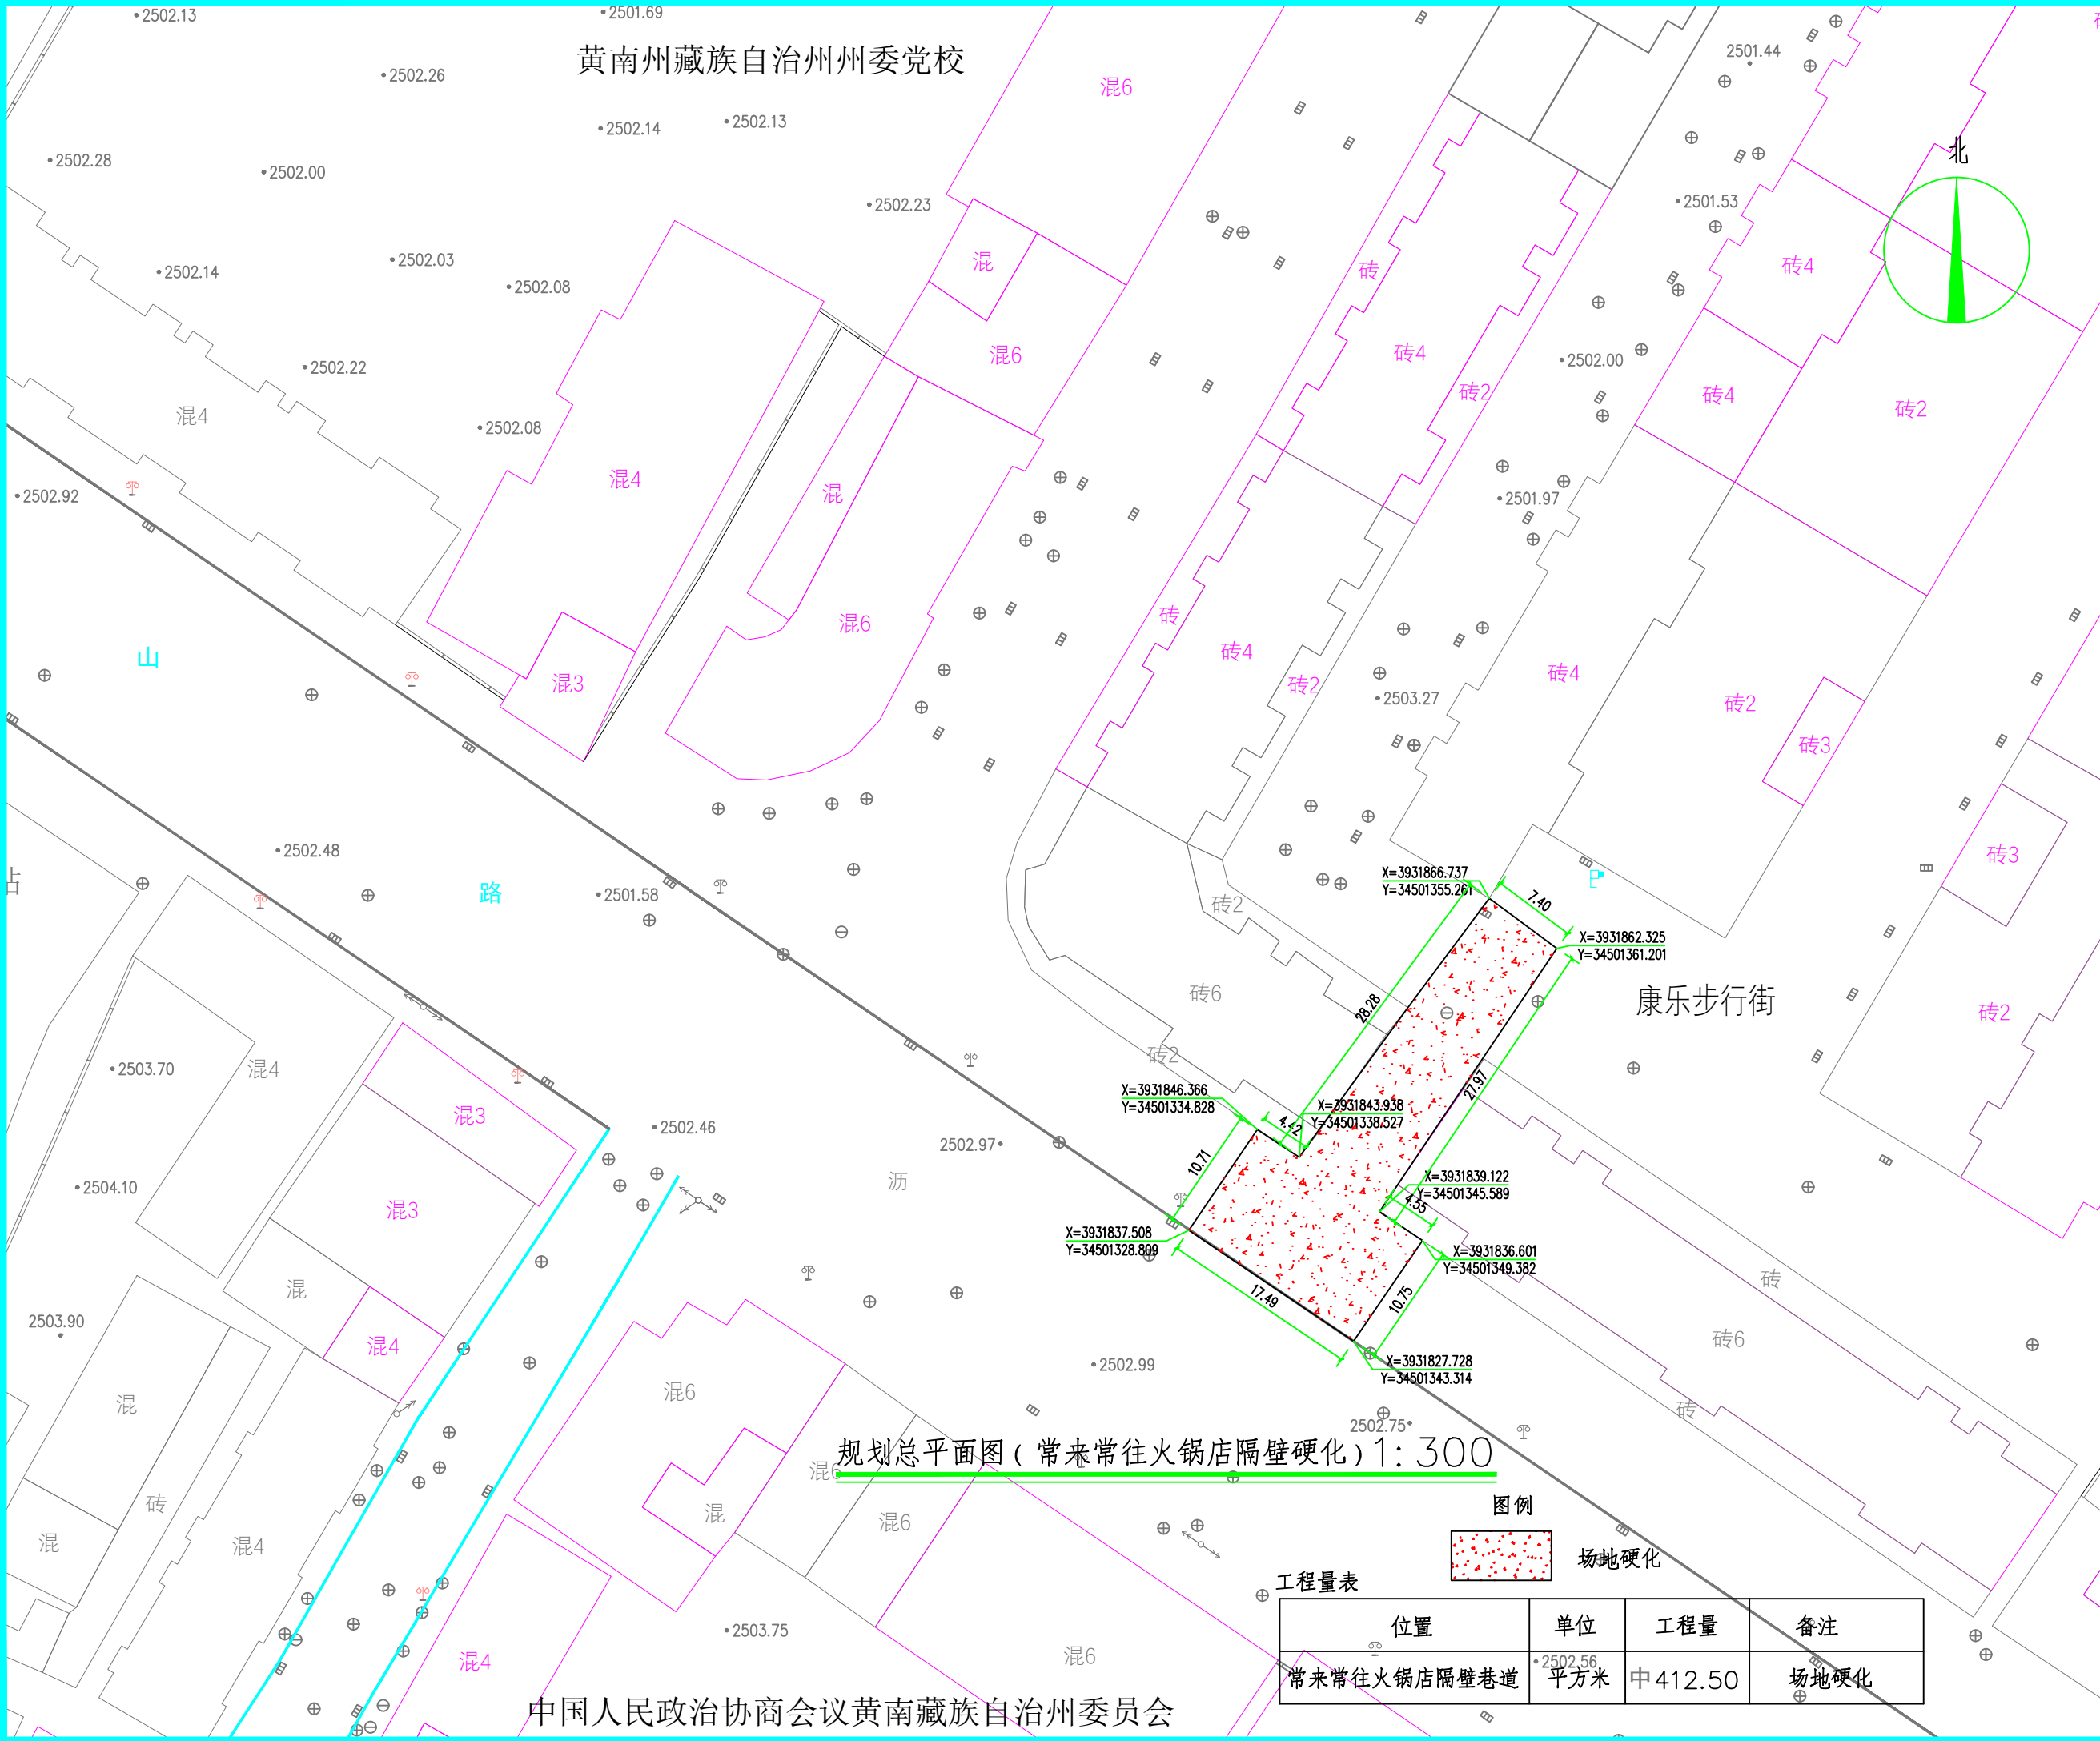

中铭工程设计咨询有限公司
建筑工程乙级
市政工程乙级
电力工程乙级
环境工程乙级

A261143864

■ 备注 Notes

*本图纸的版权, 属中铭工程设计咨询有限公司
所有, 不得用于本工程以外范围

■ 出图专用章

未盖章无效

■ 建筑注册执业章

未盖章无效

专业: 建筑、电力、市政、环境工程

项目负责人 Item Prin	朱宇涵	朱宇涵
专业负责人 Chief	朱宇涵	朱宇涵
审 定 Approved	乔新	乔新
审核 Examined	朱宇涵	朱宇涵
校对 Checked	颜桂云	颜桂云
设计 Designed	张学祥	张学祥

■ 建设单位 CLIENT

同仁市住房和城乡建设局

■ 工程名称 Project

同仁市小街小巷补短板工程

■ 子项名称 Sub Item

硬化


■ 图纸名称 Title

常来常往火锅店隔壁硬化

合同号 CONTRACTNo.	SZ2023-071
日期 DATE	2023.09
图 别 DRAWING TYPE	A3
图纸比例 POST CODE	1:300
版 次 POST CODE	
图 号 POST CODE	JS-17

规划总平面图 (常来常往火锅店隔壁硬化) 1: 300


图例

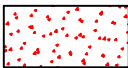

场地硬化

工程量表

位置	单位	工程量	备注
常来常往火锅店隔壁巷道	平方米	中412.50	场地硬化

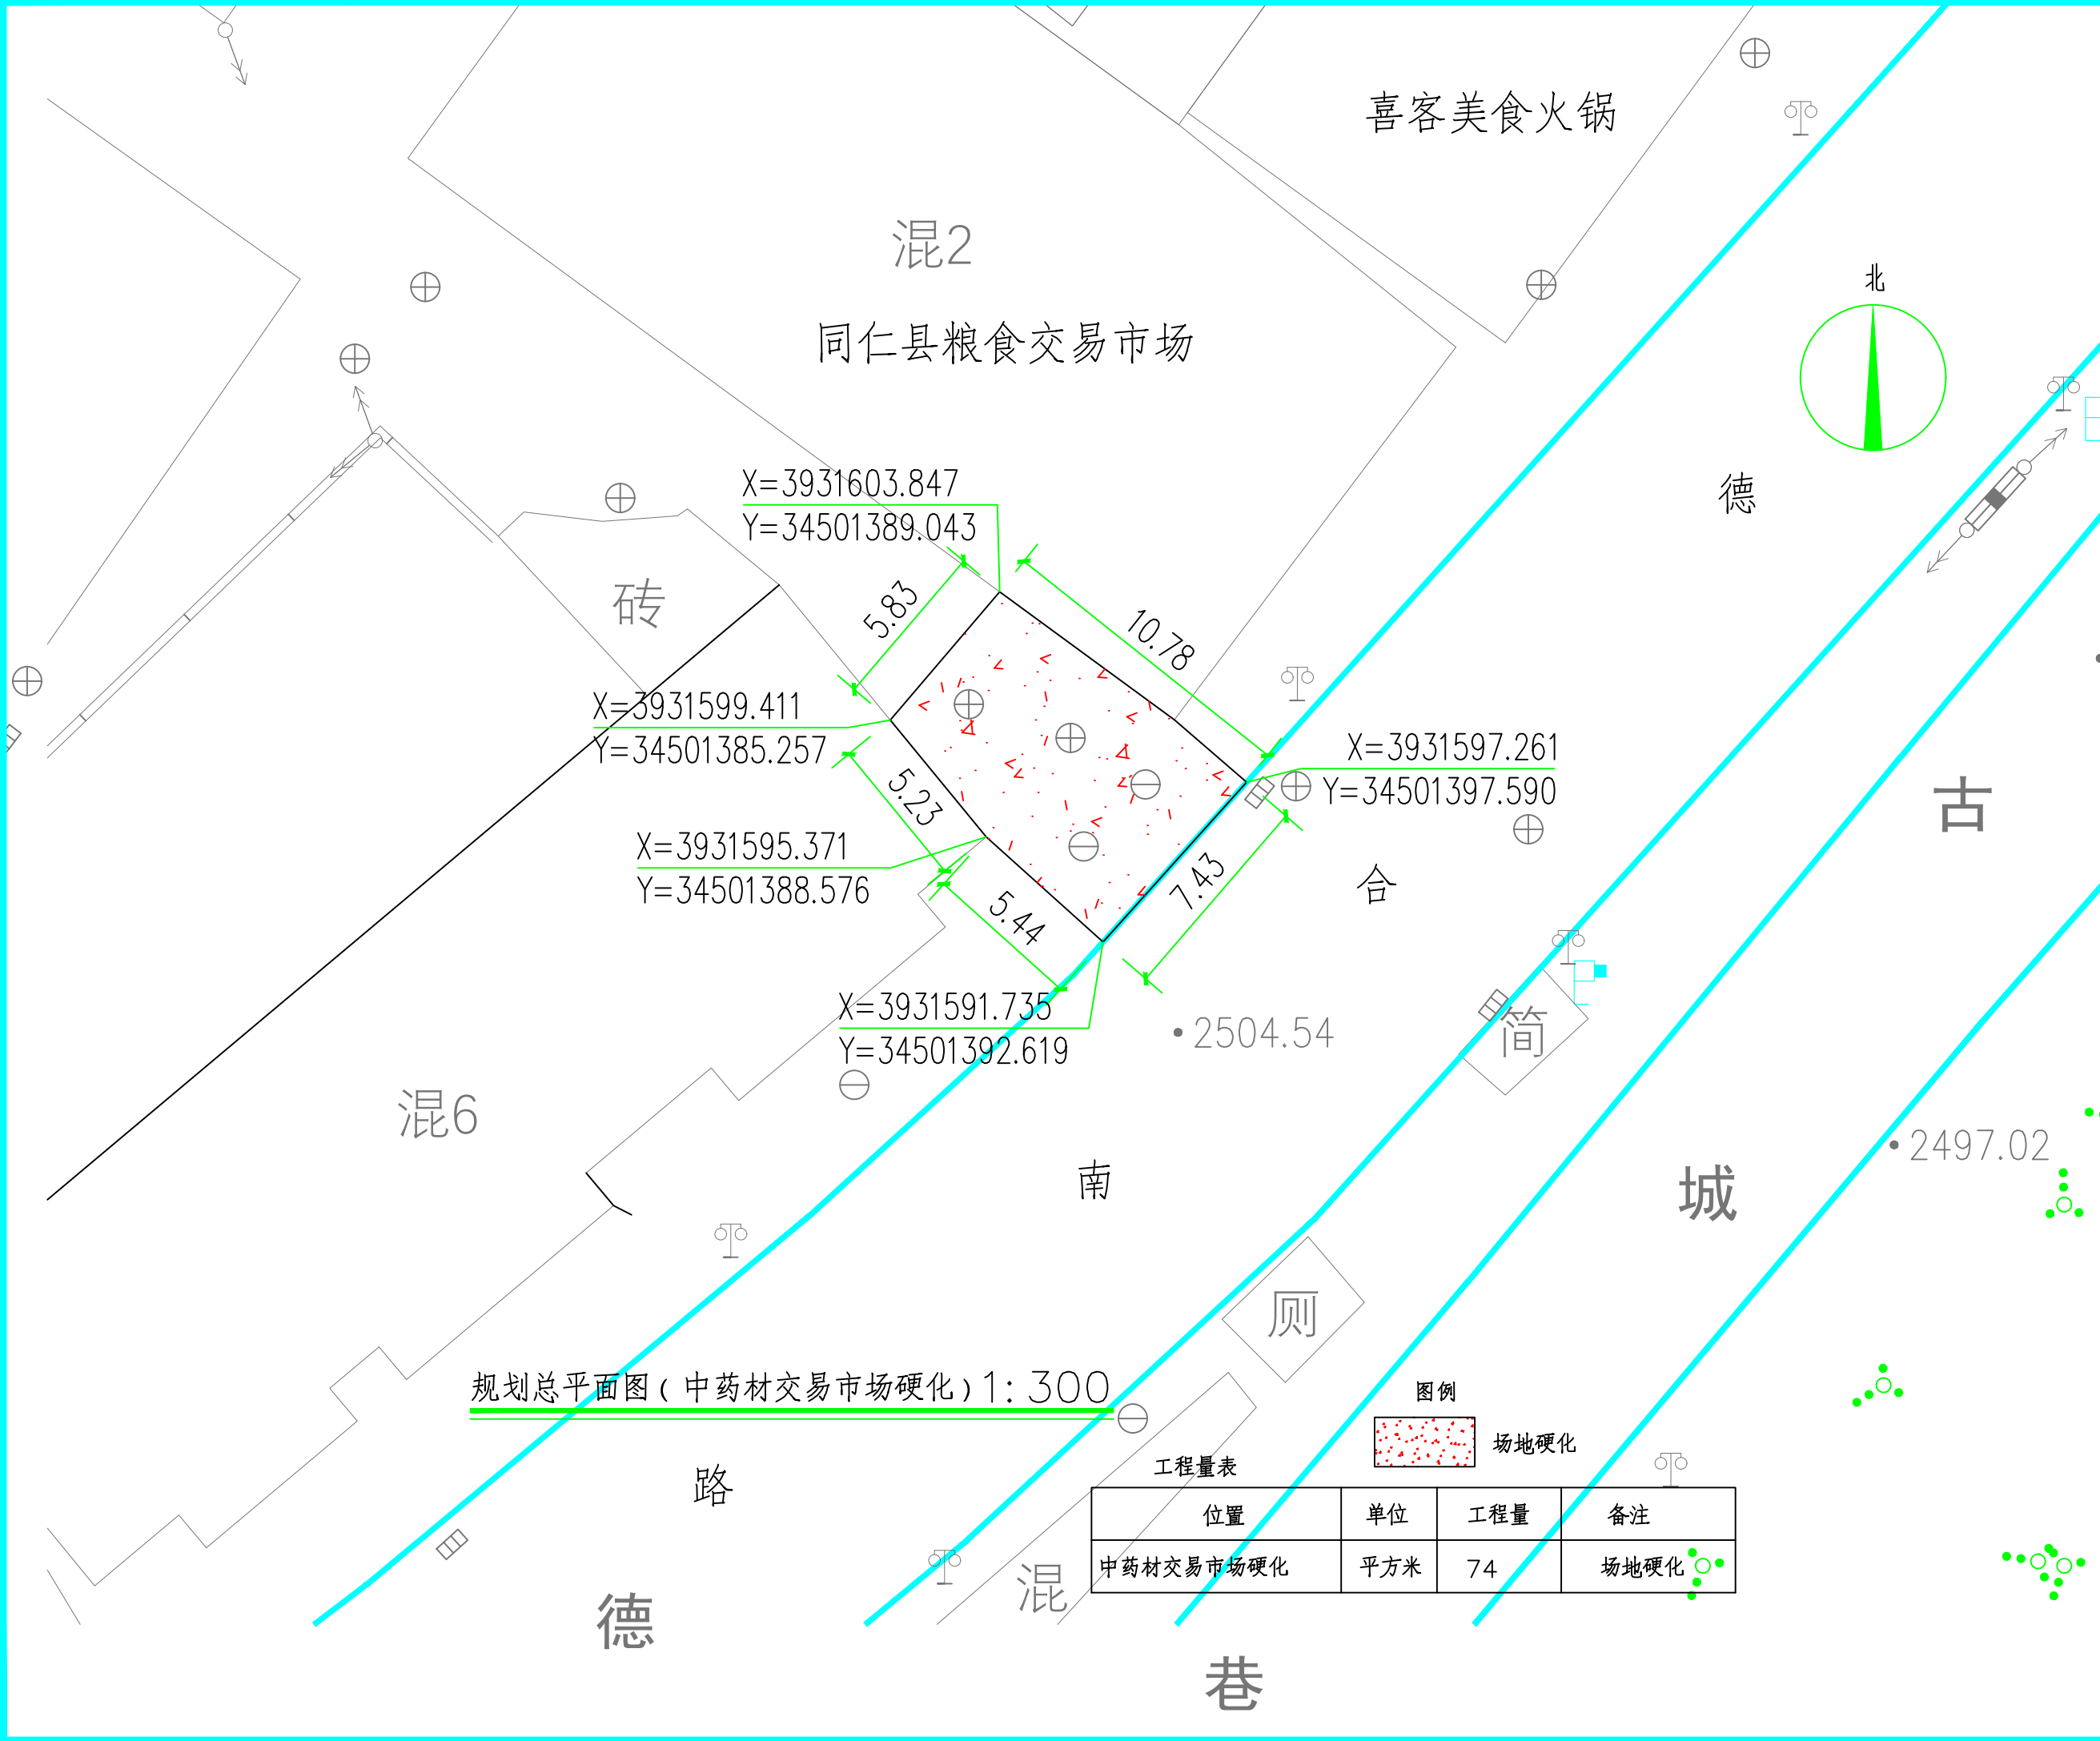

中铭工程设计咨询有限公司
建筑工程乙级
市政工程乙级
电力工程乙级
环境工程乙级

A261143864

备注Notes

*本图纸的版权, 属中铭工程设计咨询有限公司
所有, 不得用于本工程以外范围

出图专用章

未盖章无效

建筑注册执业章

未盖章无效

专业: 建筑、电力、市政、环境工程

项目负责人 Item Prin	朱宇涵	朱宇涵
专业负责人 Chief	朱宇涵	朱宇涵
审 定 Approved	乔新	乔新
审核 Examined	朱宇涵	朱宇涵
校对 Checked	颜桂云	颜桂云
设计 Designed	张学祥	张学祥


建设单位 CLIENT
同仁市住房和城乡建设局

工程名称 Project
同仁市小街小巷补短板工程

子项名称 Sub Item
硬化

图纸名称 Title
中药材交易市场硬化

合同号 CONTRACTNo.	SZ2023-071
日期 DATE	2023.09
图 别 DRAWING TYPE	A3
图纸比例 POST CODE	1:300
版 次 POST CODE	
图 号 POST CODE	JS-18

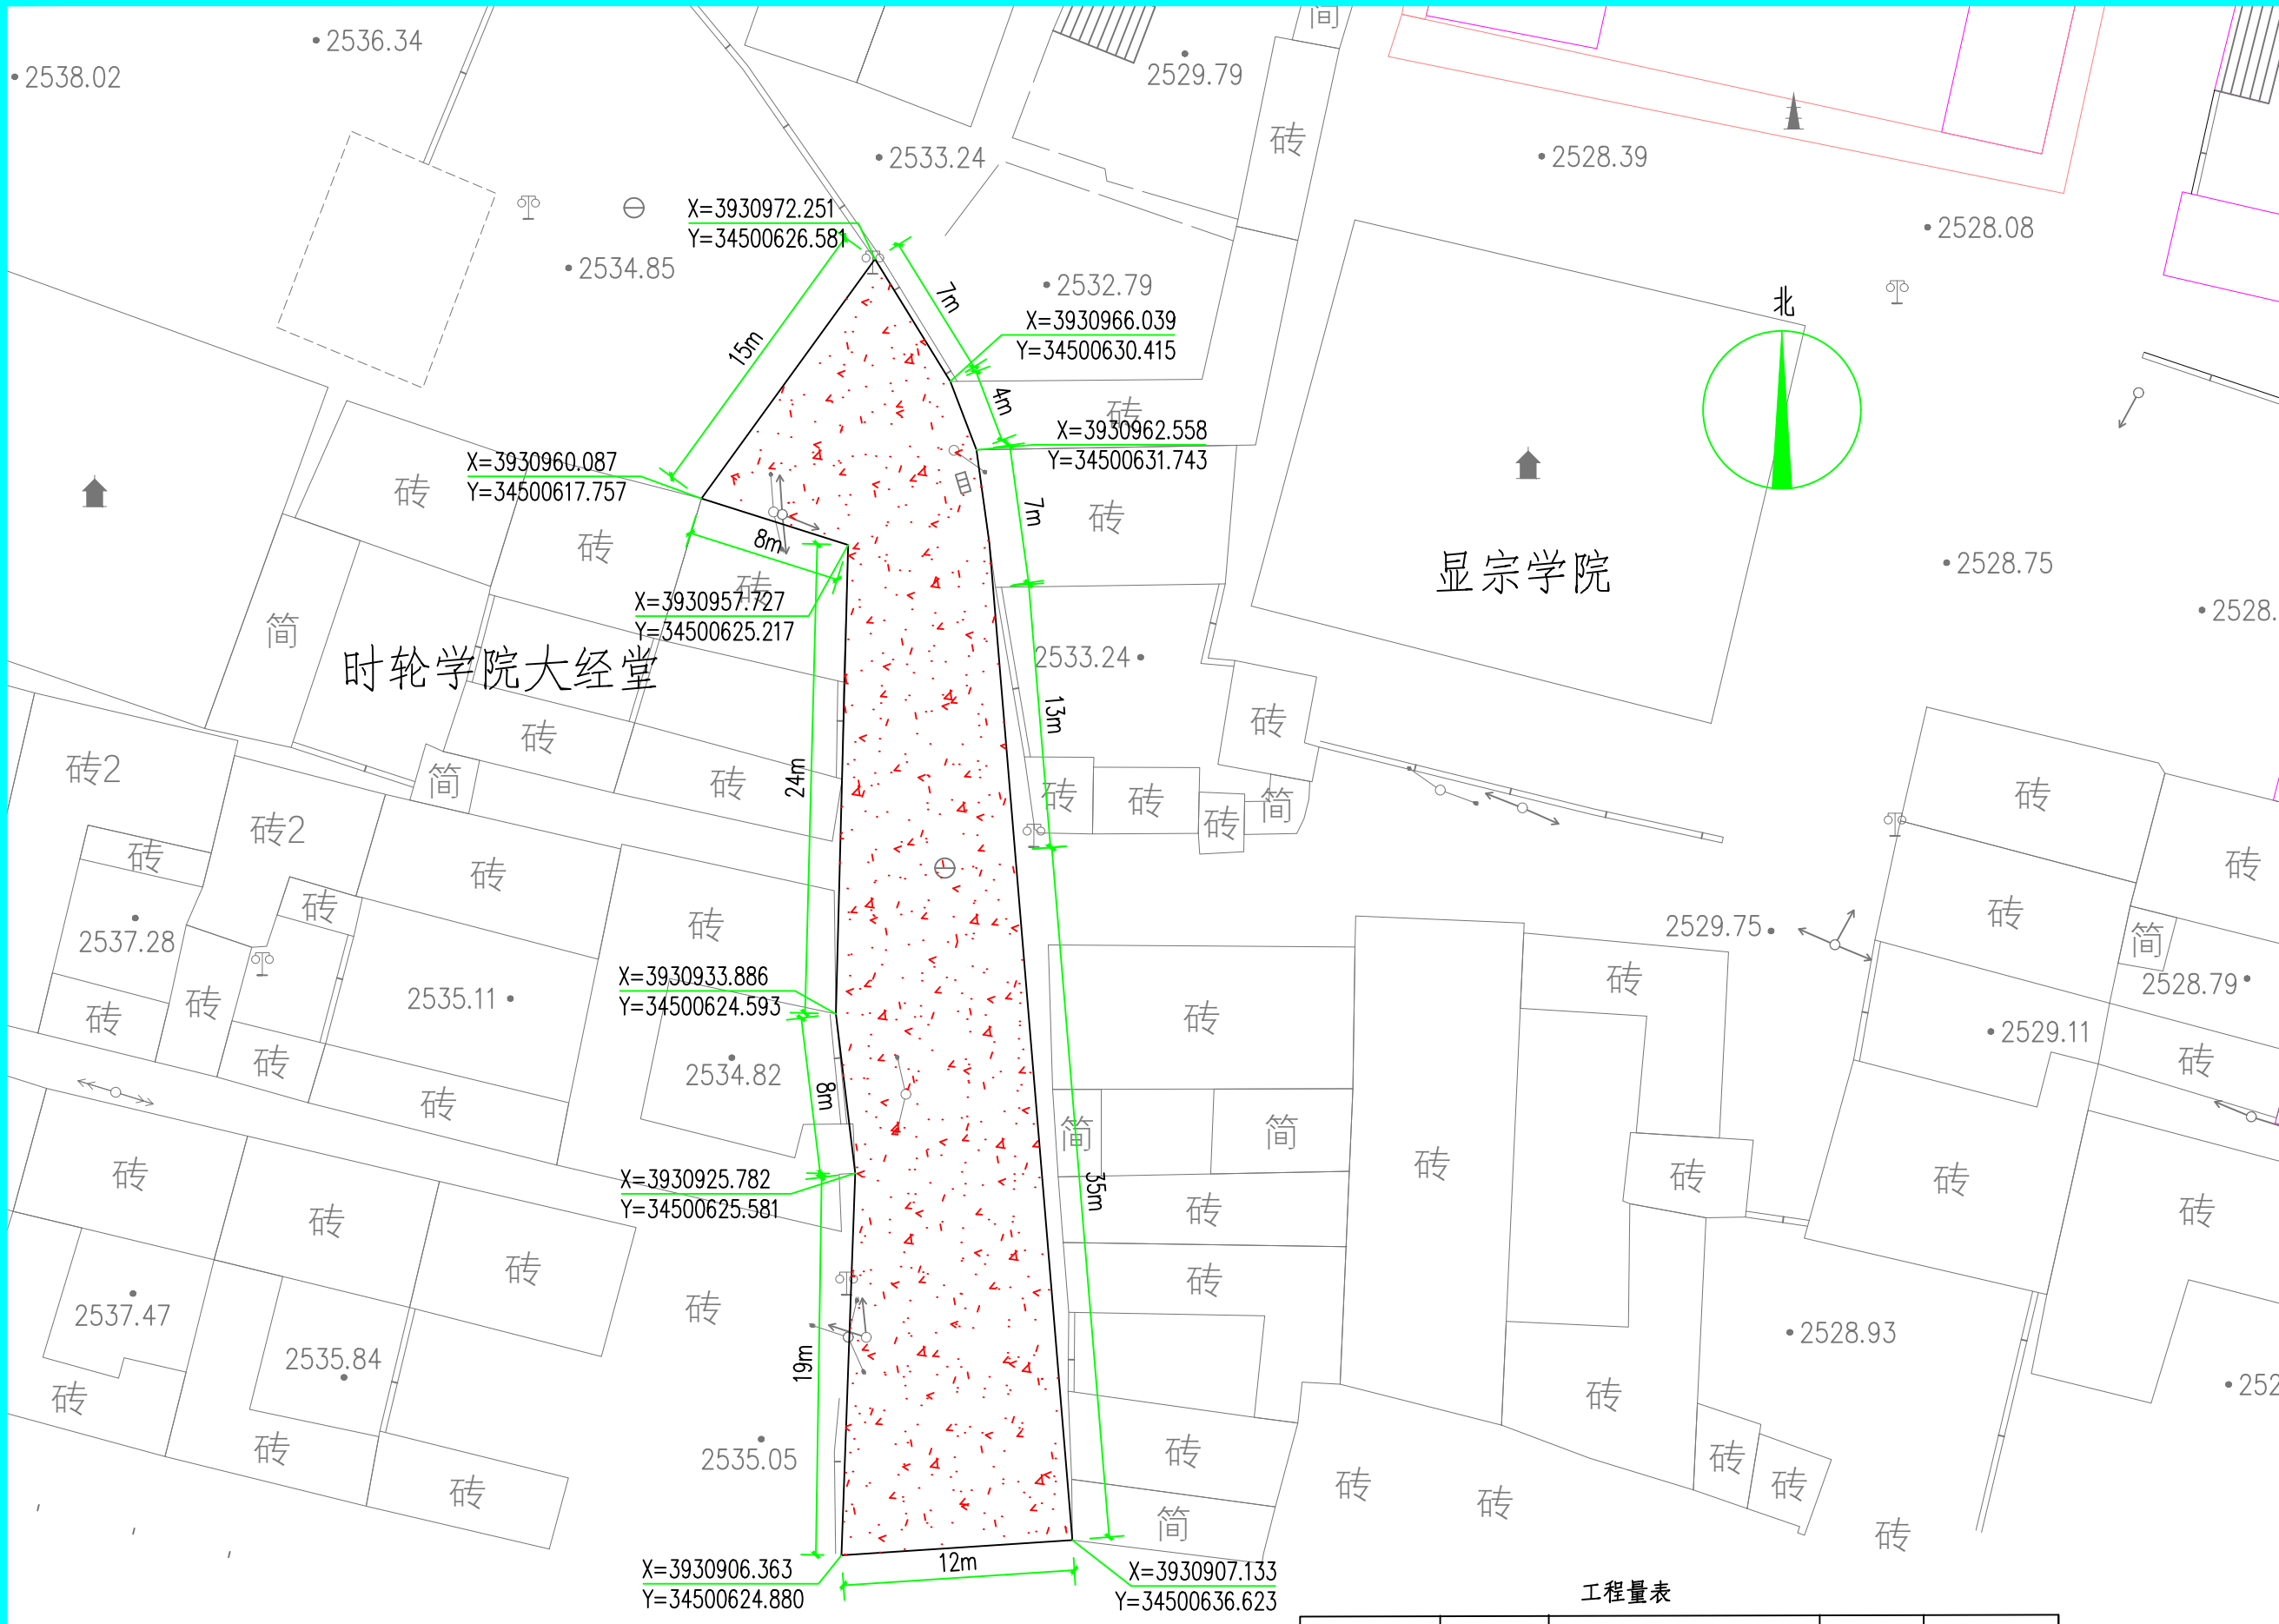

规划总平面图（陵园门口硬化）1:300

内容	图例	位置	单位	工程量
场地硬化		陵园路门口	平方米	600

中铭工程设计咨询有限公司
建筑工程乙级
市政工程乙级
电力工程乙级
环境工程乙级

■ 备注 Notes
*本图纸的版权, 属中铭工程设计咨询有限公司
所有, 不得用于本工程以外范围

■ 出图专用章
未盖章无效

■ 建筑注册执业章
未盖章无效

专业: 建筑、电力、市政、环境工程

项目负责人 Item Prin	朱宇涵	
专业负责人 Chief	朱宇涵	
审 定 Approved	乔新	
审核 Examined	朱宇涵	
校对 Checked	颜桂云	
设计 Designed	张学祥	


■ 建设单位 CLIENT
同仁市住房和城乡建设局

■ 工程名称 Project
同仁市小街小巷补短板工程

■ 子项名称 Sub Item
硬化

■ 图纸名称 Title
陵园门口硬化

合 同 号 CONTRACTNo.	SZ2023-071
日 期 DATE	2023.09
图 别 DRAWING TYPE	A3
图纸比例 POST CODE	1:300
版 次 POST CODE	
图 号 POST CODE	JS-19

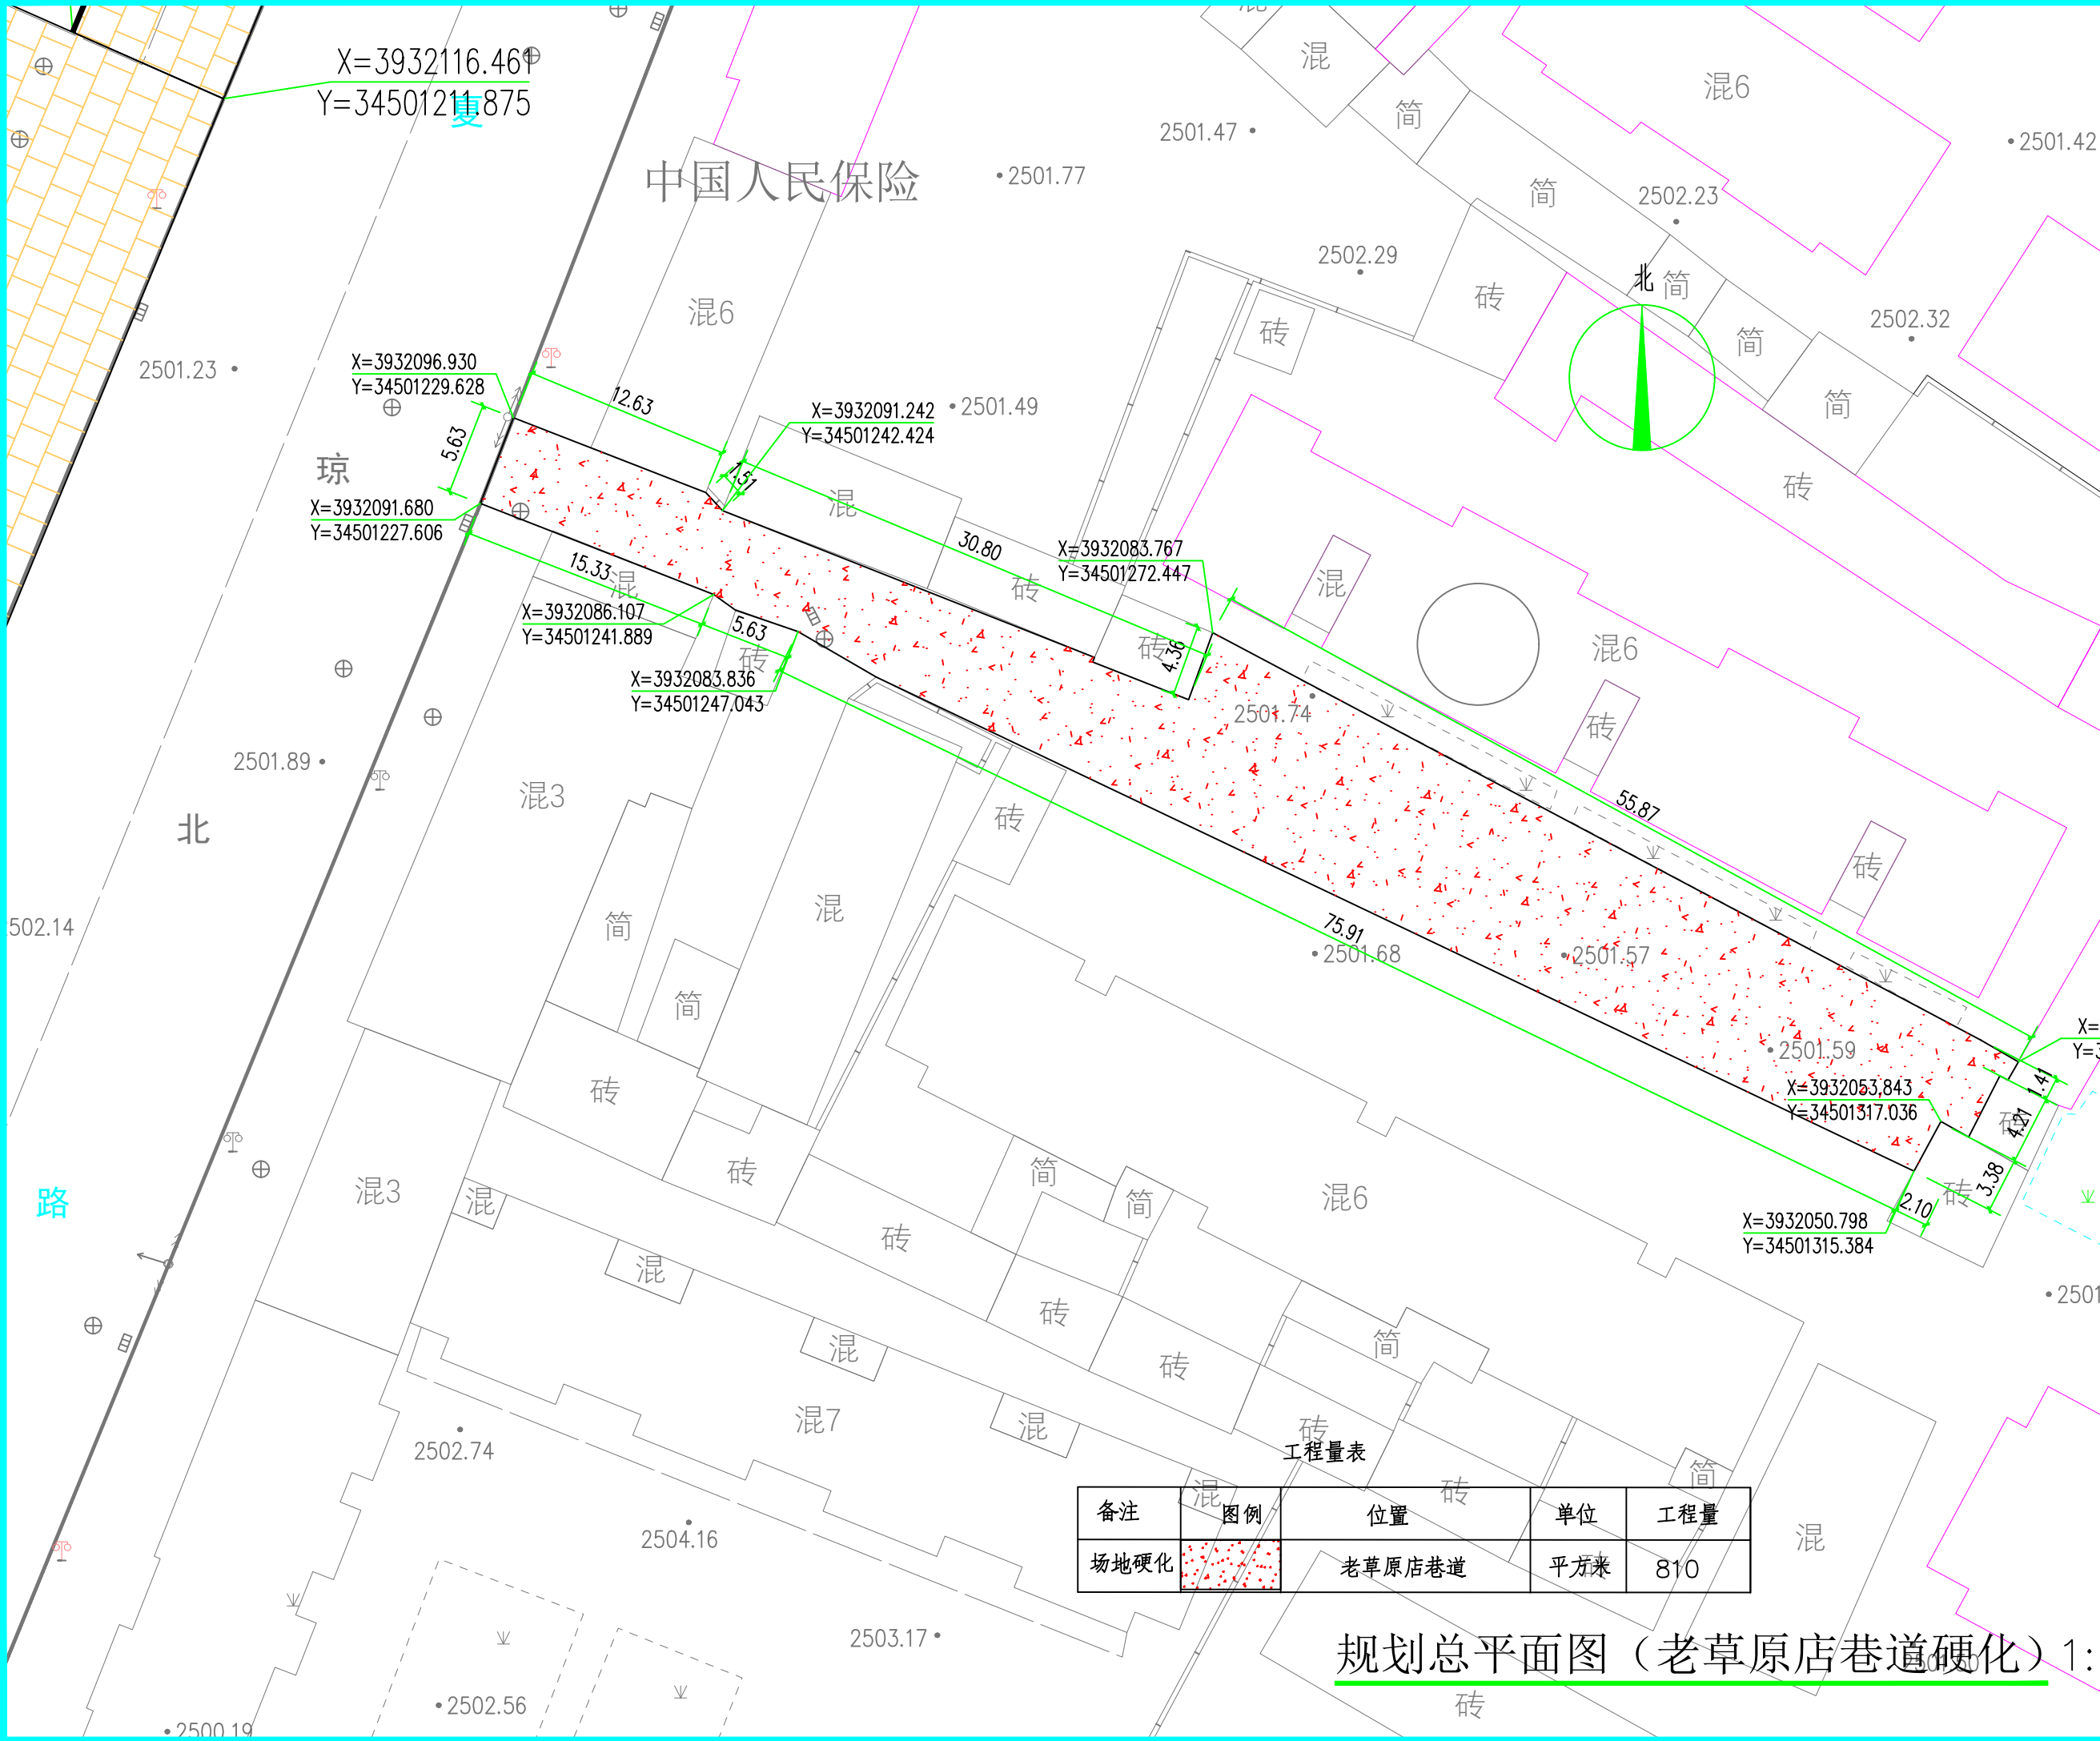

中铭工程设计咨询有限公司
建筑工程乙级
市政工程乙级
电力工程乙级
环境工程乙级
A261143864

■ 备注 Notes

*本图纸的版权, 属中铭工程设计咨询有限公司
所有, 不得用于本工程以外范围

■ 出图专用章

未盖章无效

■ 建筑注册执业章

未盖章无效

专业: 建筑、电力、市政、环境工程

项目负责人 Item Prin	朱宇涵	朱宇涵
专业负责人 Chief	朱宇涵	朱宇涵
审定 Approved	乔新	乔新
审核 Examined	朱宇涵	朱宇涵
校对 Checked	颜桂云	颜桂云
设计 Designed	张学祥	张学祥

■ 建设单位 CLIENT

同仁市住房和城乡建设局

■ 工程名称 Project

同仁市小街小巷补短板工程

■ 子项名称 Sub Item

硬化

■ 图纸名称 Title

老草原店巷道硬化

合同号 CONTRACTNo.	SZ2023-071
日期 DATE	2023.09
图别 DRAWING TYPE	A3
图纸比例 POST CODE	1:300
图号 POST CODE	JS-20

备注	图例	位置	单位	工程量
场地硬化		老草原店巷道	平方米	810

规划总平面图（老草原店巷道硬化）1:300