


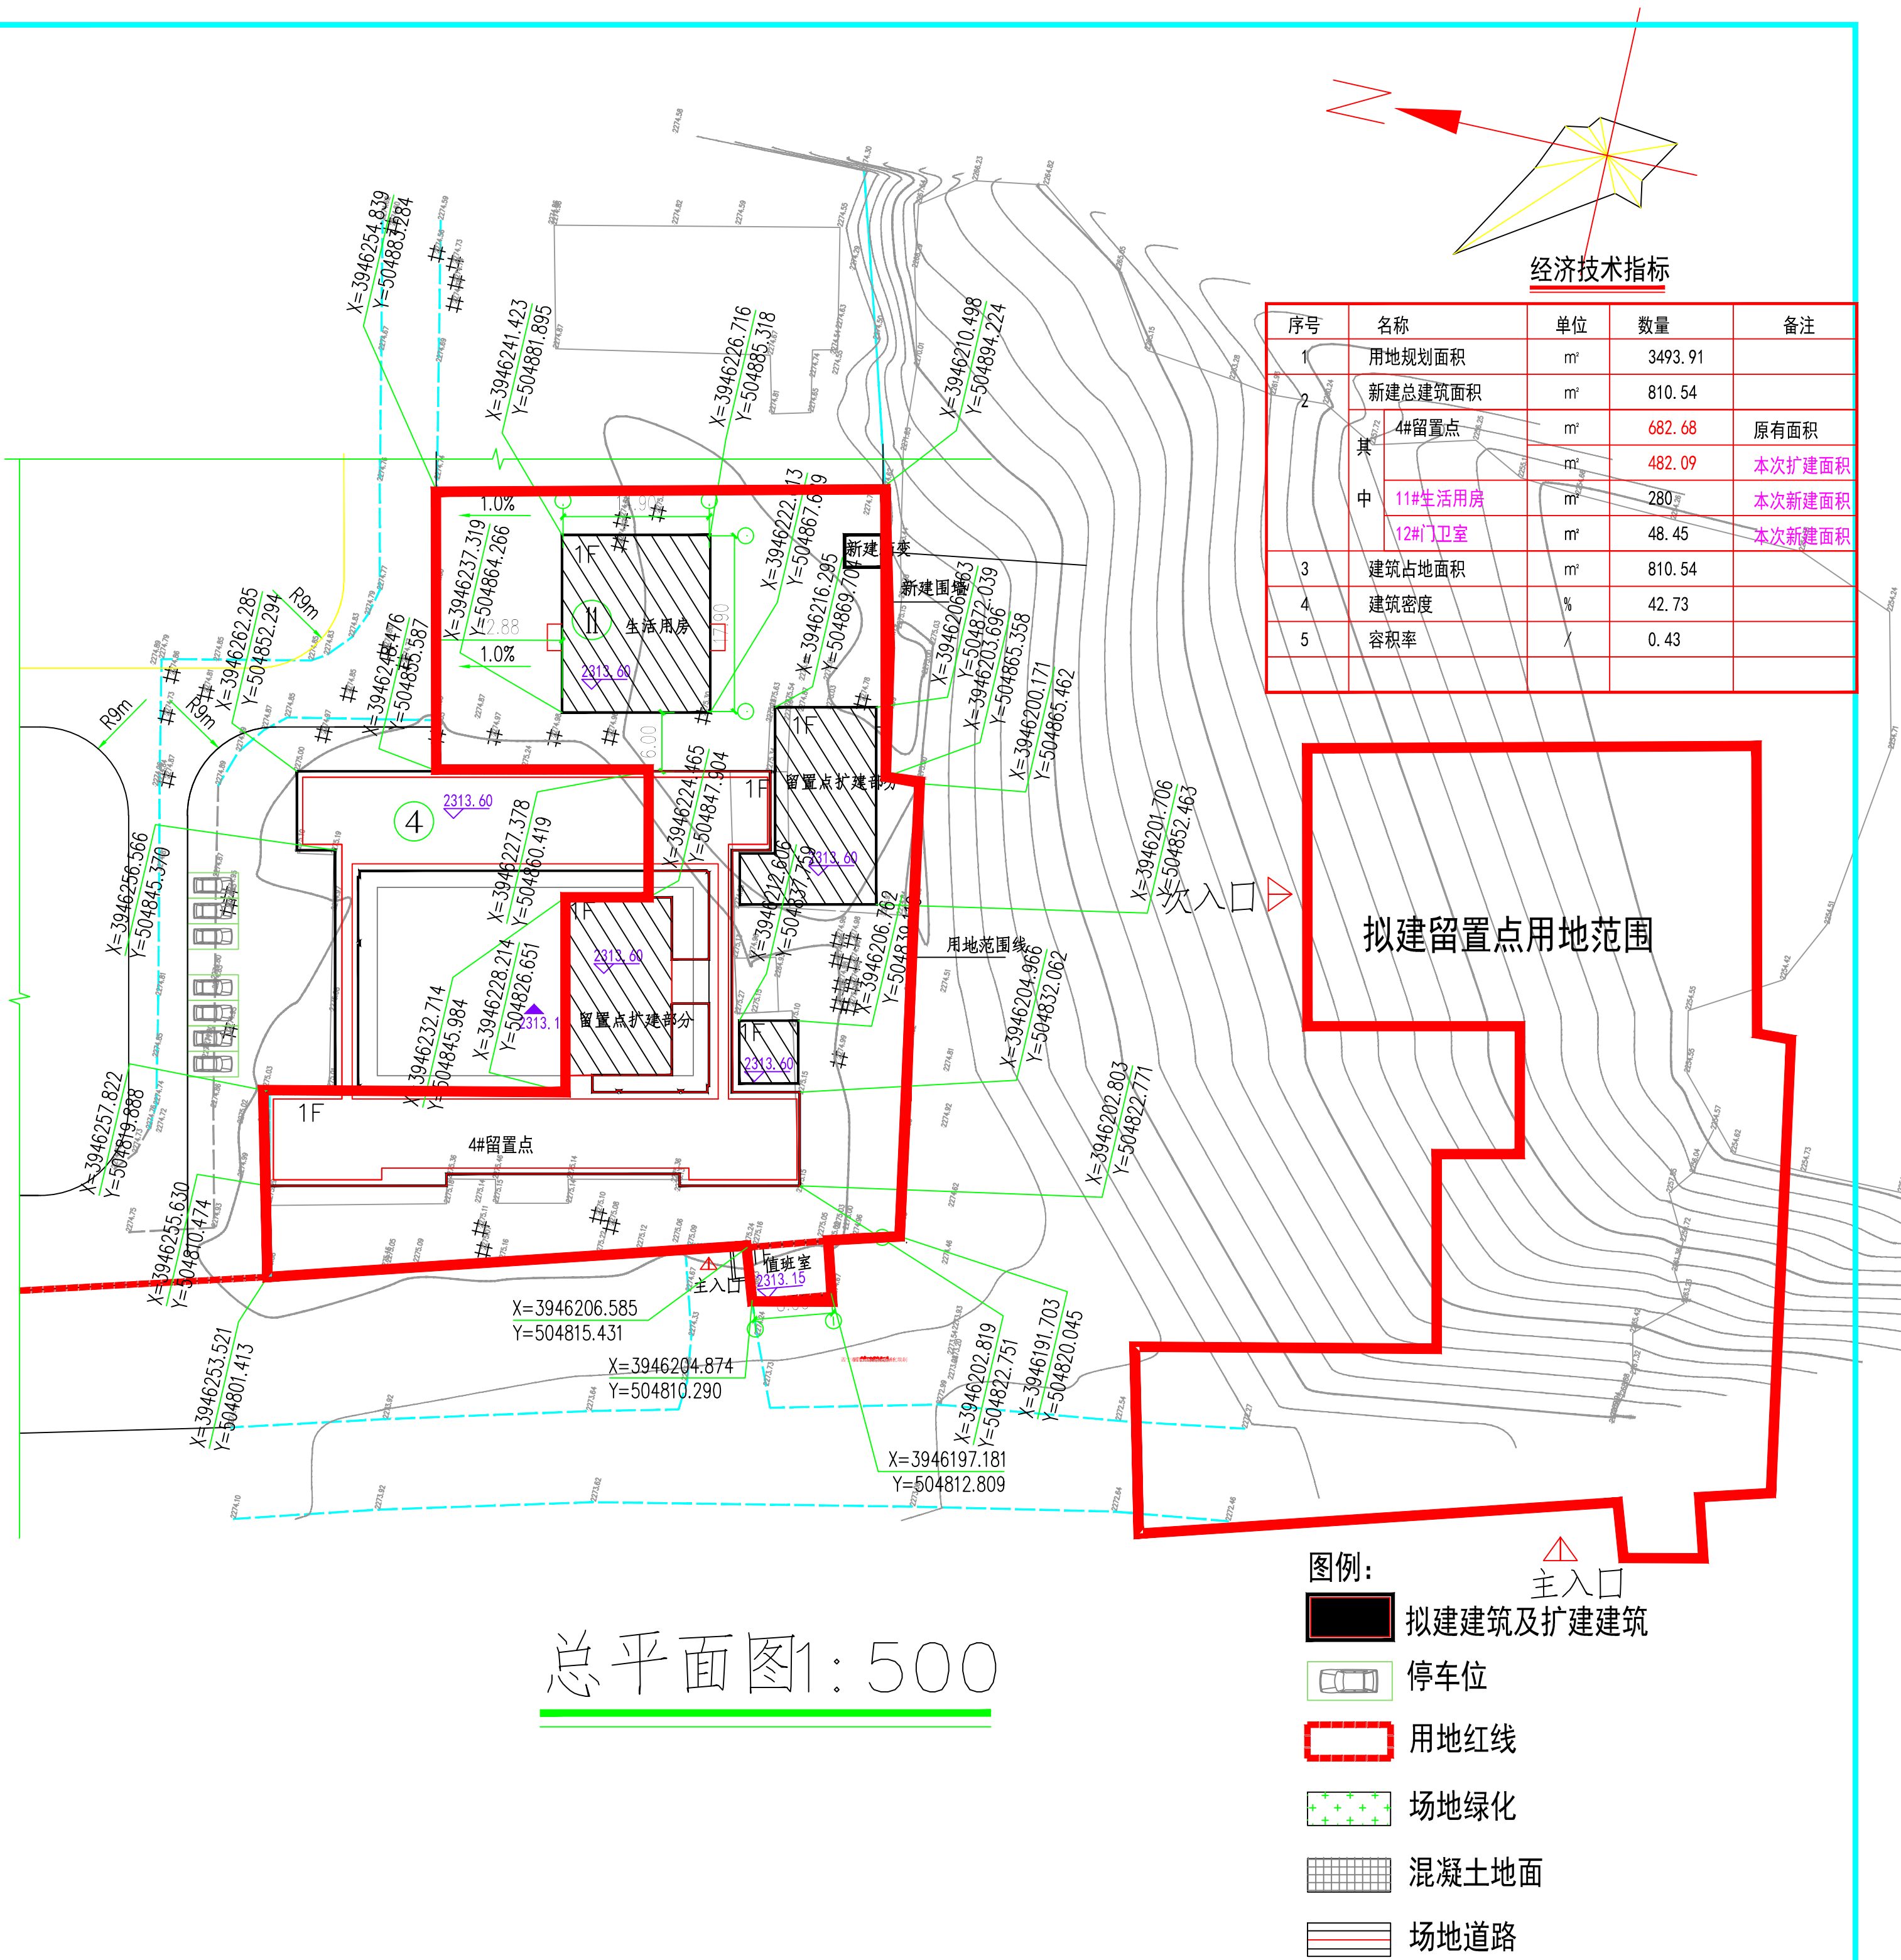

总图工程:

1: 沥青混凝土硬化路面970平方米, 做法如下, (1)50厚中粒式沥青混凝土路面, 填缝 (2)100厚碎石结合层 (3)300厚3:7灰土垫层 (4)路基根据设计找纵坡, 平整碾压(5)包括挖方、运方.

2: 留置点扩建部分均为彩钢, 甲方选定, 专业厂家制作安装。

3: 留置点扩建部分装修(内装修应严格按照《建筑内部装修设计防火规范》GB50222—2017要求设计)甲方选定, 专业厂家制作安装。

4: 留置点项目内所有设备, 均由甲方选定, 专业厂家制作安装。

5: 留置点新建围墙长76米, 高3.0米, 做法参见青19J5—1—95—1。

 青海省规划设计研究院有限公司 QHUPDI QINGHAI URBAN PLANNING & DESIGN INSTITUTE	图纸名称	总平面图	设计项目		同仁市留置点升级改造項目	
			单项名称	总平面图		
设计专用章	注册建筑师印章	注册结构师印章	设计编号	2024设30	单项编号	01
			专业负责人	张红青	项目负责人	张泰山
			专业审核	王涵菊	院审定	张泰山
			设计	张红青	图别	建施
			制图	张红青	图号	01
			校对	王恩博	版次	1
				日期	2024.09	