

ཕྱིན་རིན་པོ་ལ་ཁྱེད་རང་ཁྱེད་མོན་ཁྱད་ས་དང་ནག་ས་ལས་མྱ་ཐང་ཕྱིན།

根据《中华人民共和国城乡规划法》第八条、第四十条，现公示黄南州同仁县职工周转宿舍建设项目方案规划总平面图，如附件。

附件:黄南州同仁县职工周转宿舍建设项目方案规划总平面图

同仁市自然资源和林业草原局

2025年7月8日



中晟睿源工程设计有限公司

资质证书编号: A251037236

建筑行业(建筑工程)乙级
市政行业(排水工程、给水工程、道路工程)专业乙级
中国四川·自由贸易试验区成都高新区天府大道中段1388号1栋4层405号

建设单位

同仁市住房和城乡建设局

项目名称

同仁县基层干部职工周转宿舍建设项目

工程名称

基层干部职工周转宿舍

设计制图

范宗福

范宗福

校对

王秀清

王秀清

专业负责人

胥阳宾

胥阳宾

项目负责人

胥阳宾

胥阳宾

审核

胥阳宾

胥阳宾

审定

刘菊凤

刘菊凤

设计号

2023ZSRY-02

子项号

01

图别

建筑

版次

第一版

图号

01/25

日期

2024.06


图纸名称

总平面布置图

设计资质章




注册执业章

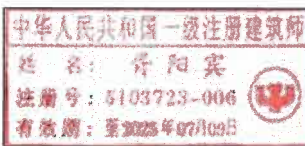

注意:

本图须经签署并加盖本公司专用出图章方为有效;
本施工图应经相关部门审批通过后方可施工;
本图版权归中晟睿源工程设计有限公司所有。

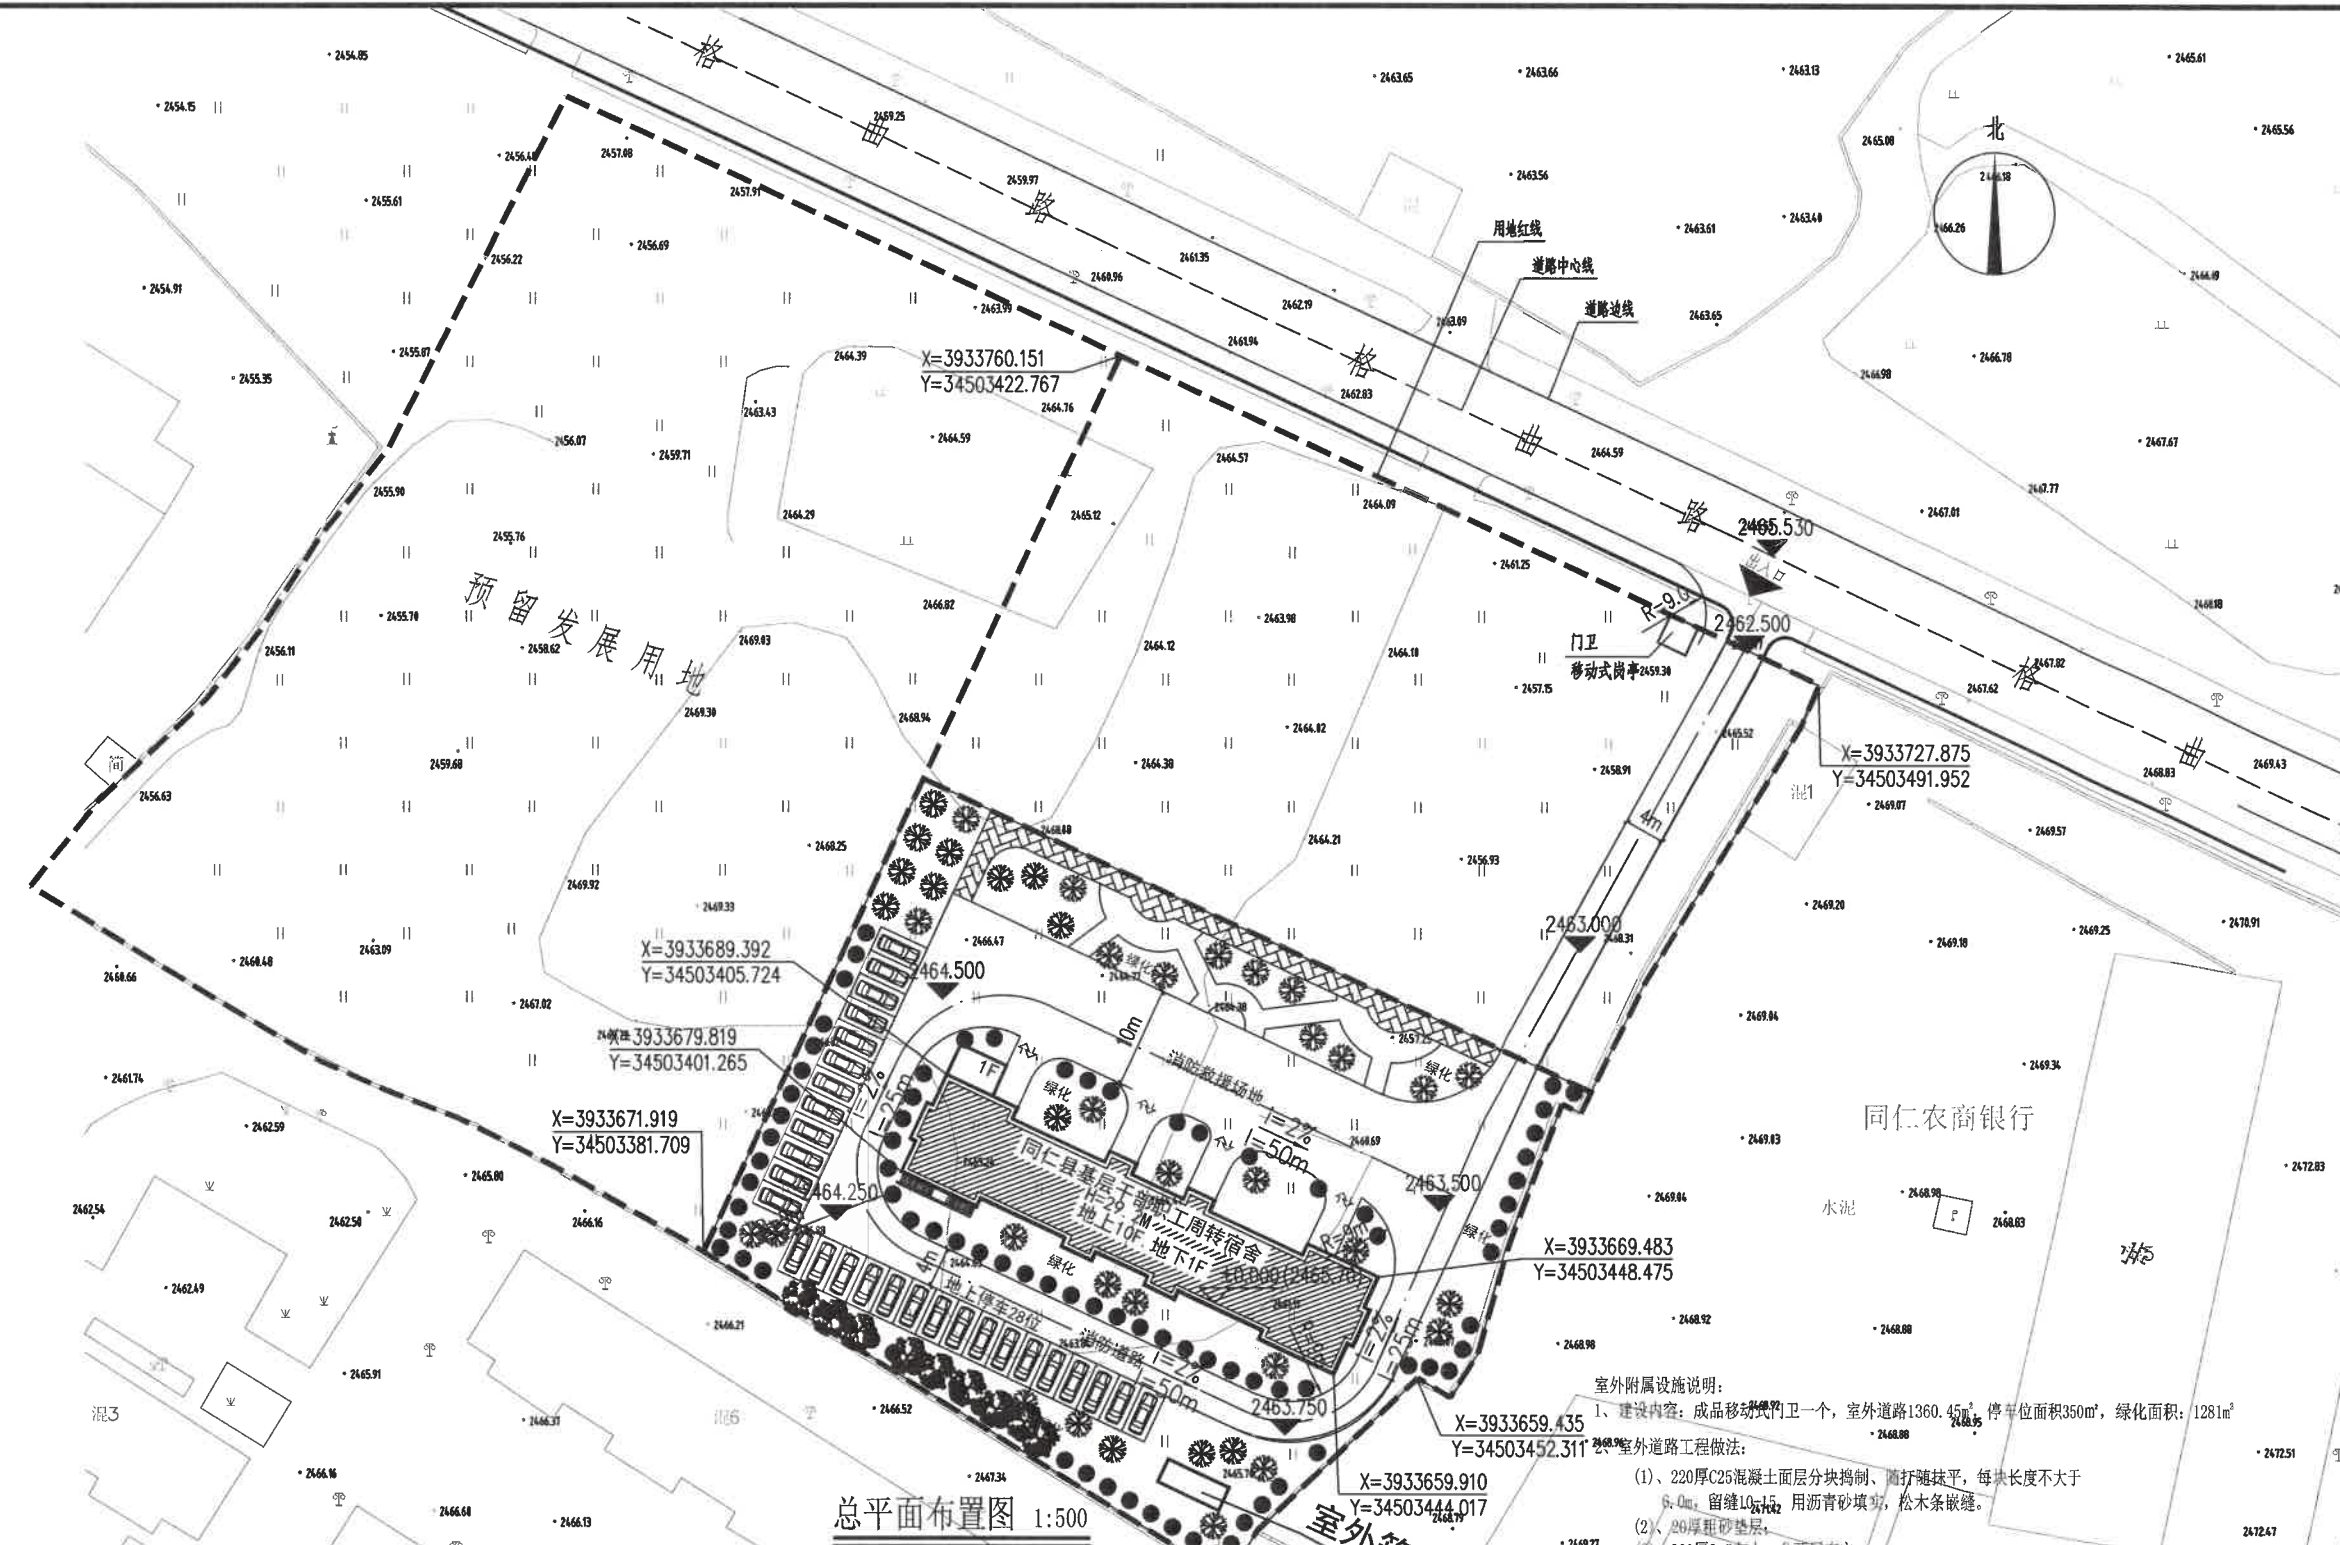

总平面布置图 1:500

主要经济技术指标

项目	建筑	数值	单位	备注
总用地面积	3817		㎡	约5.72亩
建筑占地面积	467.22		㎡	
建筑面积	4843.31		㎡	
容积率	1.21			
建筑密度	12.2		%	
绿地率	38.4		%	
道路面积	1360.45		㎡	
停车位面积	350		㎡	

图例

	用地红线
	新建建筑线
	原有建筑范围线
	道路
	场地出入口
	室外绿化