



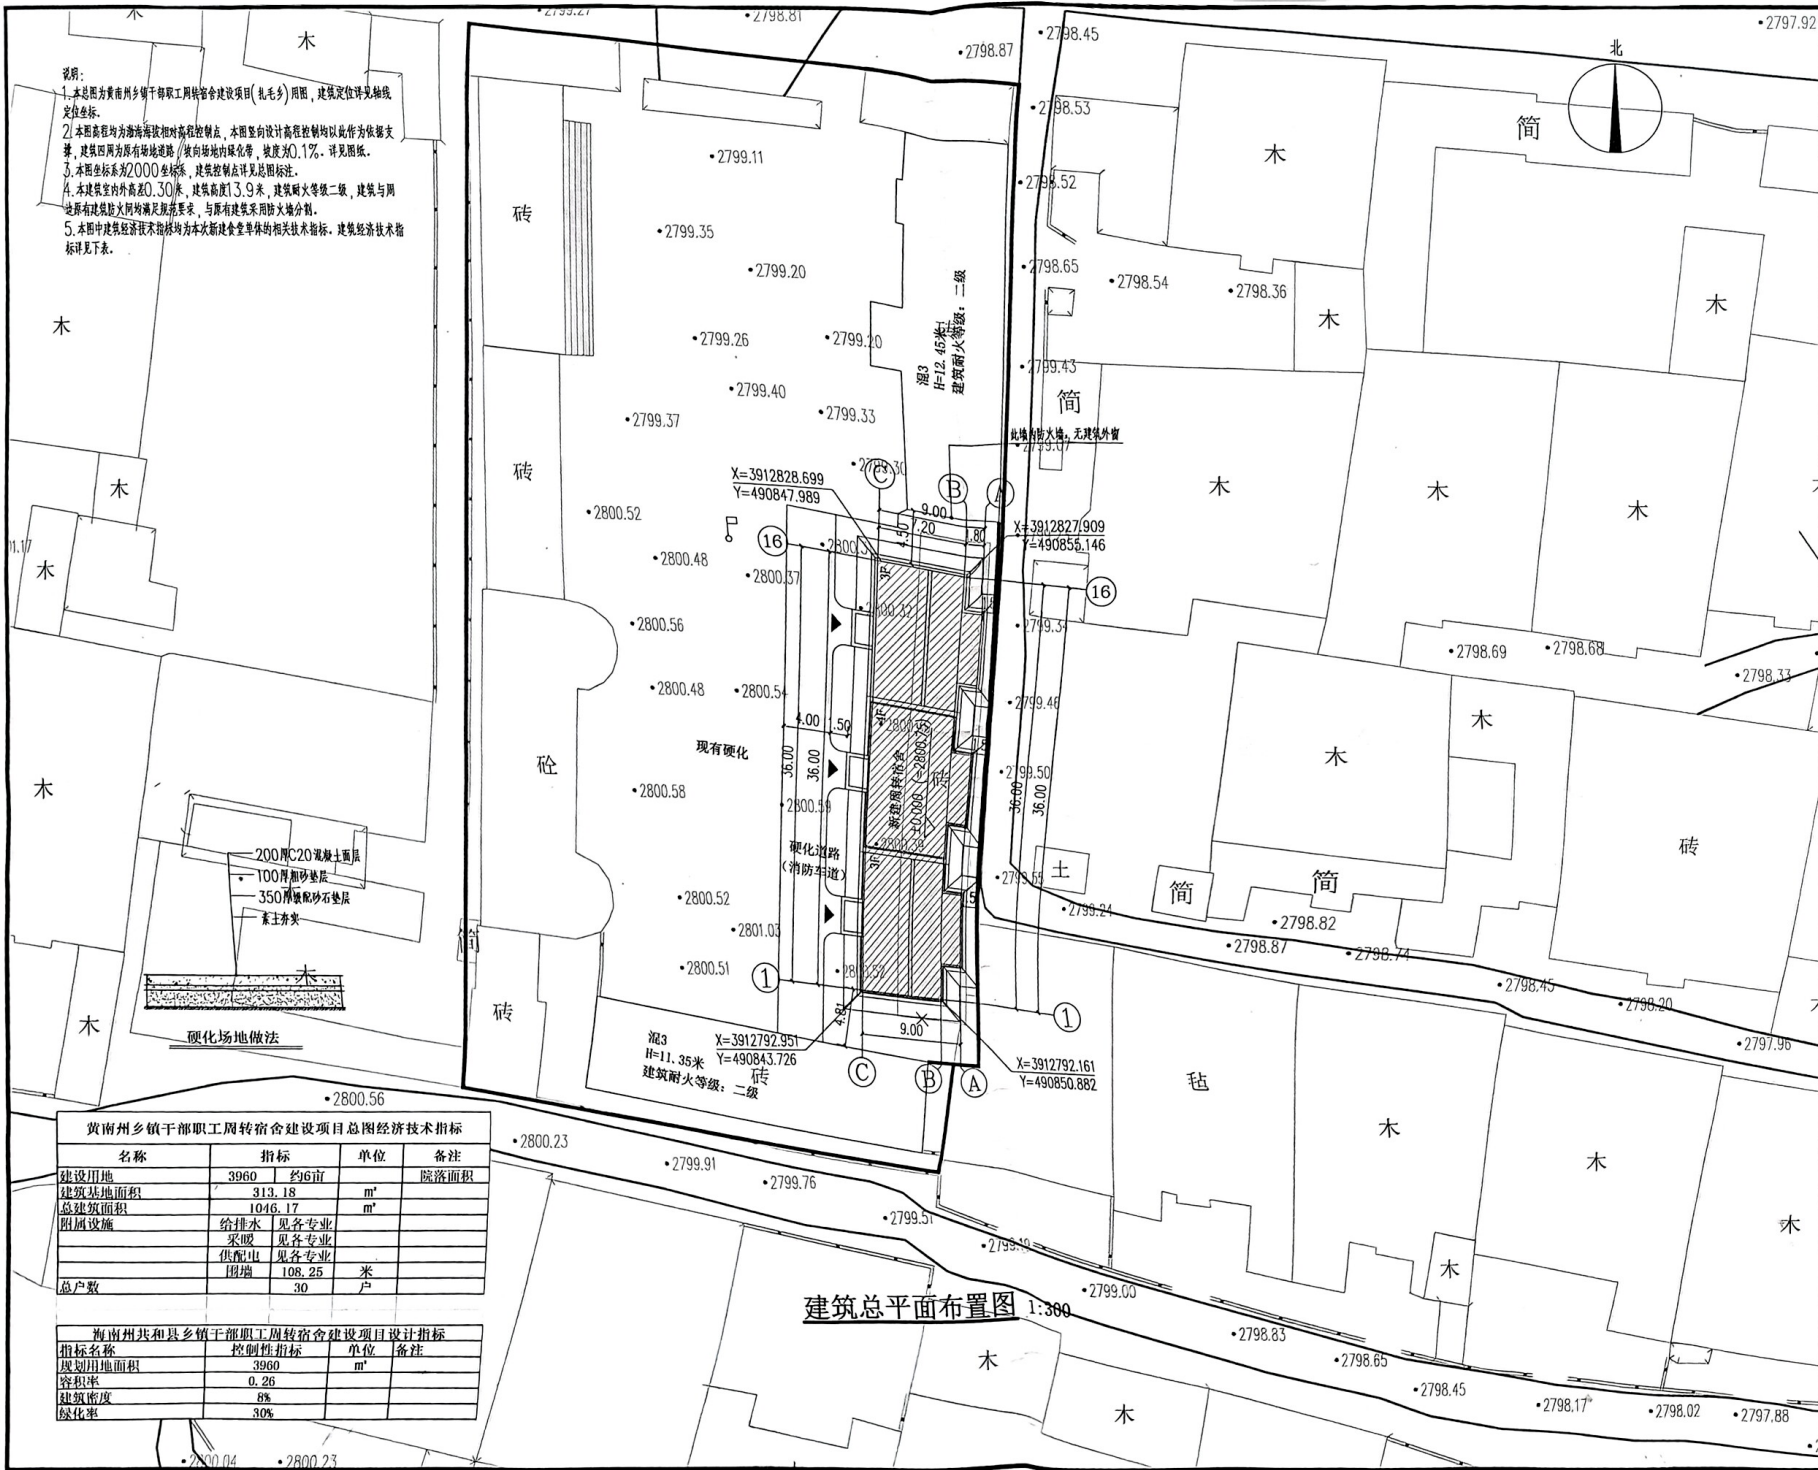

- 说明:
- 1.本总图为黄南州乡镇干部职工周转宿舍建设项目(扎毛乡)总图,建筑定位详见规划定位坐标。
 - 2.本图高程均为黄海高程绝对高程控制点,本图竖向设计高程控制均以本图作为依据,建筑四周为原有场地建筑/构筑物名称,坡度为0.1%,详见图纸。
 - 3.本图坐标为2000坐标系,建筑控制点详见总图标注。
 - 4.本建筑室内外高差0.30米,建筑高度13.9米,建筑耐火等级二级,建筑与周边原有建筑防火间距满足规范要求,与原有建筑采用防火墙分隔。
 - 5.本图中建筑经济技术指标均为本次新建宿舍单体相关技术指标,建筑经济技术指标详见下表。

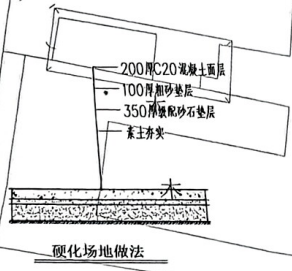

黄南州乡镇干部职工周转宿舍建设项目总图经济技术指标				
名称	指标	单位	备注	
建设用地	3960	约6亩	院落面积	
建筑基底面积	313.18	m²		
总建筑面积	1046.17	m²		
附属设施	给排水	见各专业		
	采暖	见各专业		
	供配电	见各专业		
总户数	108.25	户		
	围墙	30	米	

黄南州共和县乡镇干部职工周转宿舍建设项目设计指标				
指标名称	控制性指标	单位	备注	
建设用地面积	3960	m²		
容积率	0.26			
建筑密度	8%			
绿化率	30%			

中铭工程设计咨询有限公司

建筑工程乙级
市政工程乙级
电力工程乙级
环境工程乙级

A261143864

备注 Notes

*本图纸的版权,属中铭工程设计咨询有限公司所有,不得用于本工程以外范围。

出图专用章

工程设计文件出图专用章

单位盖章:中铭工程设计咨询有限公司
姓名:徐俊理
注册证号:6111293-002
有效期至:2025年06月

建筑注册执业章

中华人民共和国一级注册建筑师

姓名:徐俊理
注册证号:6111293-002
有效期至:2025年06月

专业:建筑、电力、市政、环境工程

技术负责人 Item Prin	成世峰	成世峰
专业负责人 Chief	徐俊理	徐俊理
审定 Approved	乔新	乔新
审核 Examined	董伟玉	董伟玉
校对 Checked	位俊理	位俊理
设计 Designed	莫伟	莫伟
制图 Drafted	李奕	李奕

建设单位 CLIENT

扎毛乡人民政府

工程名称 Project

黄南州乡镇干部职工周转宿舍
建设项目

子项名称 Sub Item

扎毛乡周转宿舍

图纸名称 Title

总平面图

合同号 CONTRACT No.	ZNSJ2410-27
日期 DATE	2024.10.25
图例 DRAWING TYPE	建筑
图纸比例 POST CODE	1:100
版次 POST CODE	第一版
图号 POST CODE	ZT-01