


图例:

- 项目用地界线 项目区出入口
建筑控制线 绿地
新建建筑物 原建筑物
水泥硬化 树木
地下室范围线 隐形消防车道

黄南州纪委监委廉政教育中心建设改造项目

	项目	指标	单位	备注
一	规划净用地面积	15934.5	平方米	
二	建筑基底面积	2754	平方米	
三	总建筑面积	7439.63	平方米	
1	地上总建筑面积	7139.63	平方米	
1.1	原地上建筑面积	6639.63	平方米	
1.1.1	原有综合楼建筑面积	2346.6	平方米	地上4层
1.1.2	原有宿舍楼建筑面积	3813.46	平方米	地上5层
1.1.3	原有展厅建筑面积	208.57	平方米	地上1层
1.1.4	原有设备用房建筑面积	271	平方米	地上1层
1.2	新建地上建筑面积	500	平方米	通
2	地下总建筑面积	300	平方米	
	新建地下建筑面积	300	平方米	地下1层, 消防水池
四	道路地坪面积	5435.5	平方米	新建铺装190平方米
五	绿化面积	5335	平方米	
六	预留空地	2410	平方米	
七	其他指标			
	容积率	0.45		整个项目区
	绿地率	33.5%		整个项目区
	建筑高度	5.9	m	新建建筑
	建筑层数	1F/10	层	地下1层, 地上1层
	建筑密度	17.28%		整个项目区
	地面停车位	25	个	原有停车位

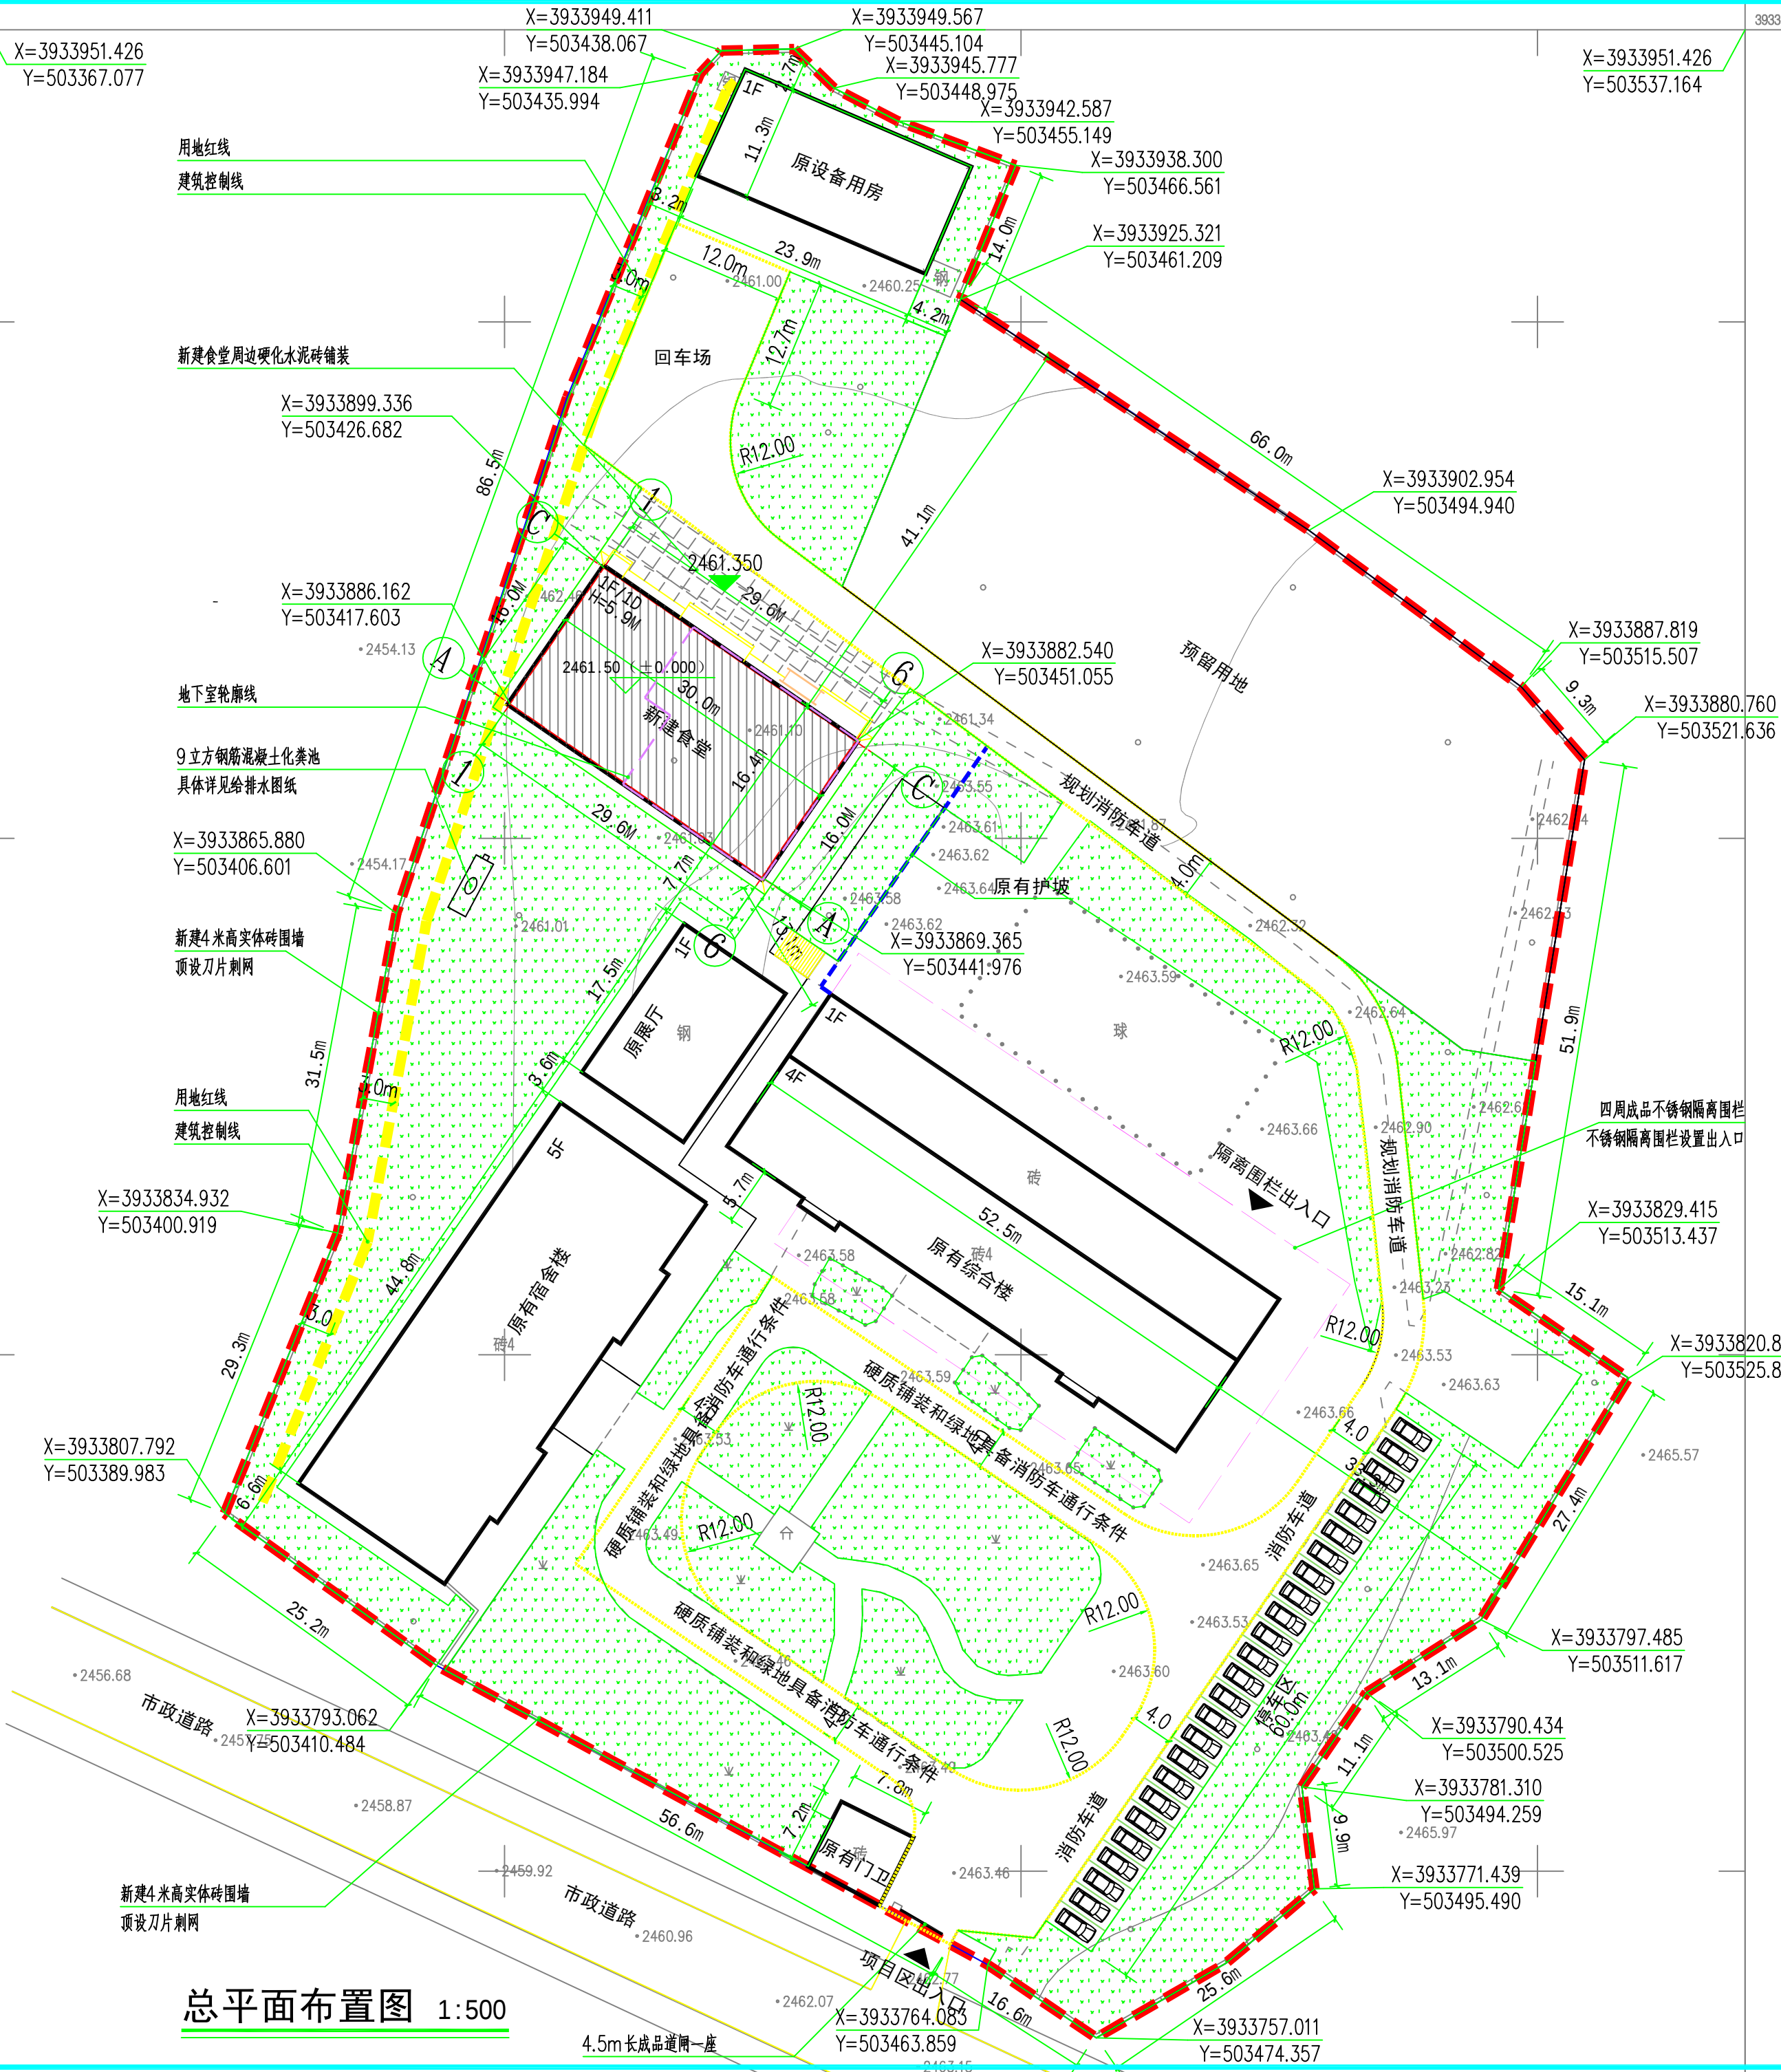

总平面布置图 1:500

本图须加盖本公司出图签章, 否则一律无效

版次	修改内容	日期

设计项目 黄南州纪委监委廉政教育中心建设改造项目

单项名称

兴建单位 黄南州纪委监委

图名 总平面布置图

方案设计 王凯明

制图 郝艳伟

设计 郝艳伟

专业负责人 王凯明

项目负责人 王凯明

专业校对 王凯明

院审核 唐瑾瑜

院审定 李廷君

日期 2023.12

设计编号 ZX2023-25 单项编号

图别 方案 图号

注册章

工程设计出图专用章

西宁市工程咨询院股份有限公司
Xining Engineering Consulting Count
地址: 青海省西宁市海湖新区五四西路61#(新华联公寓2#楼9楼)
电话: 0971-6360811

工程设计证书编号:A263001387