


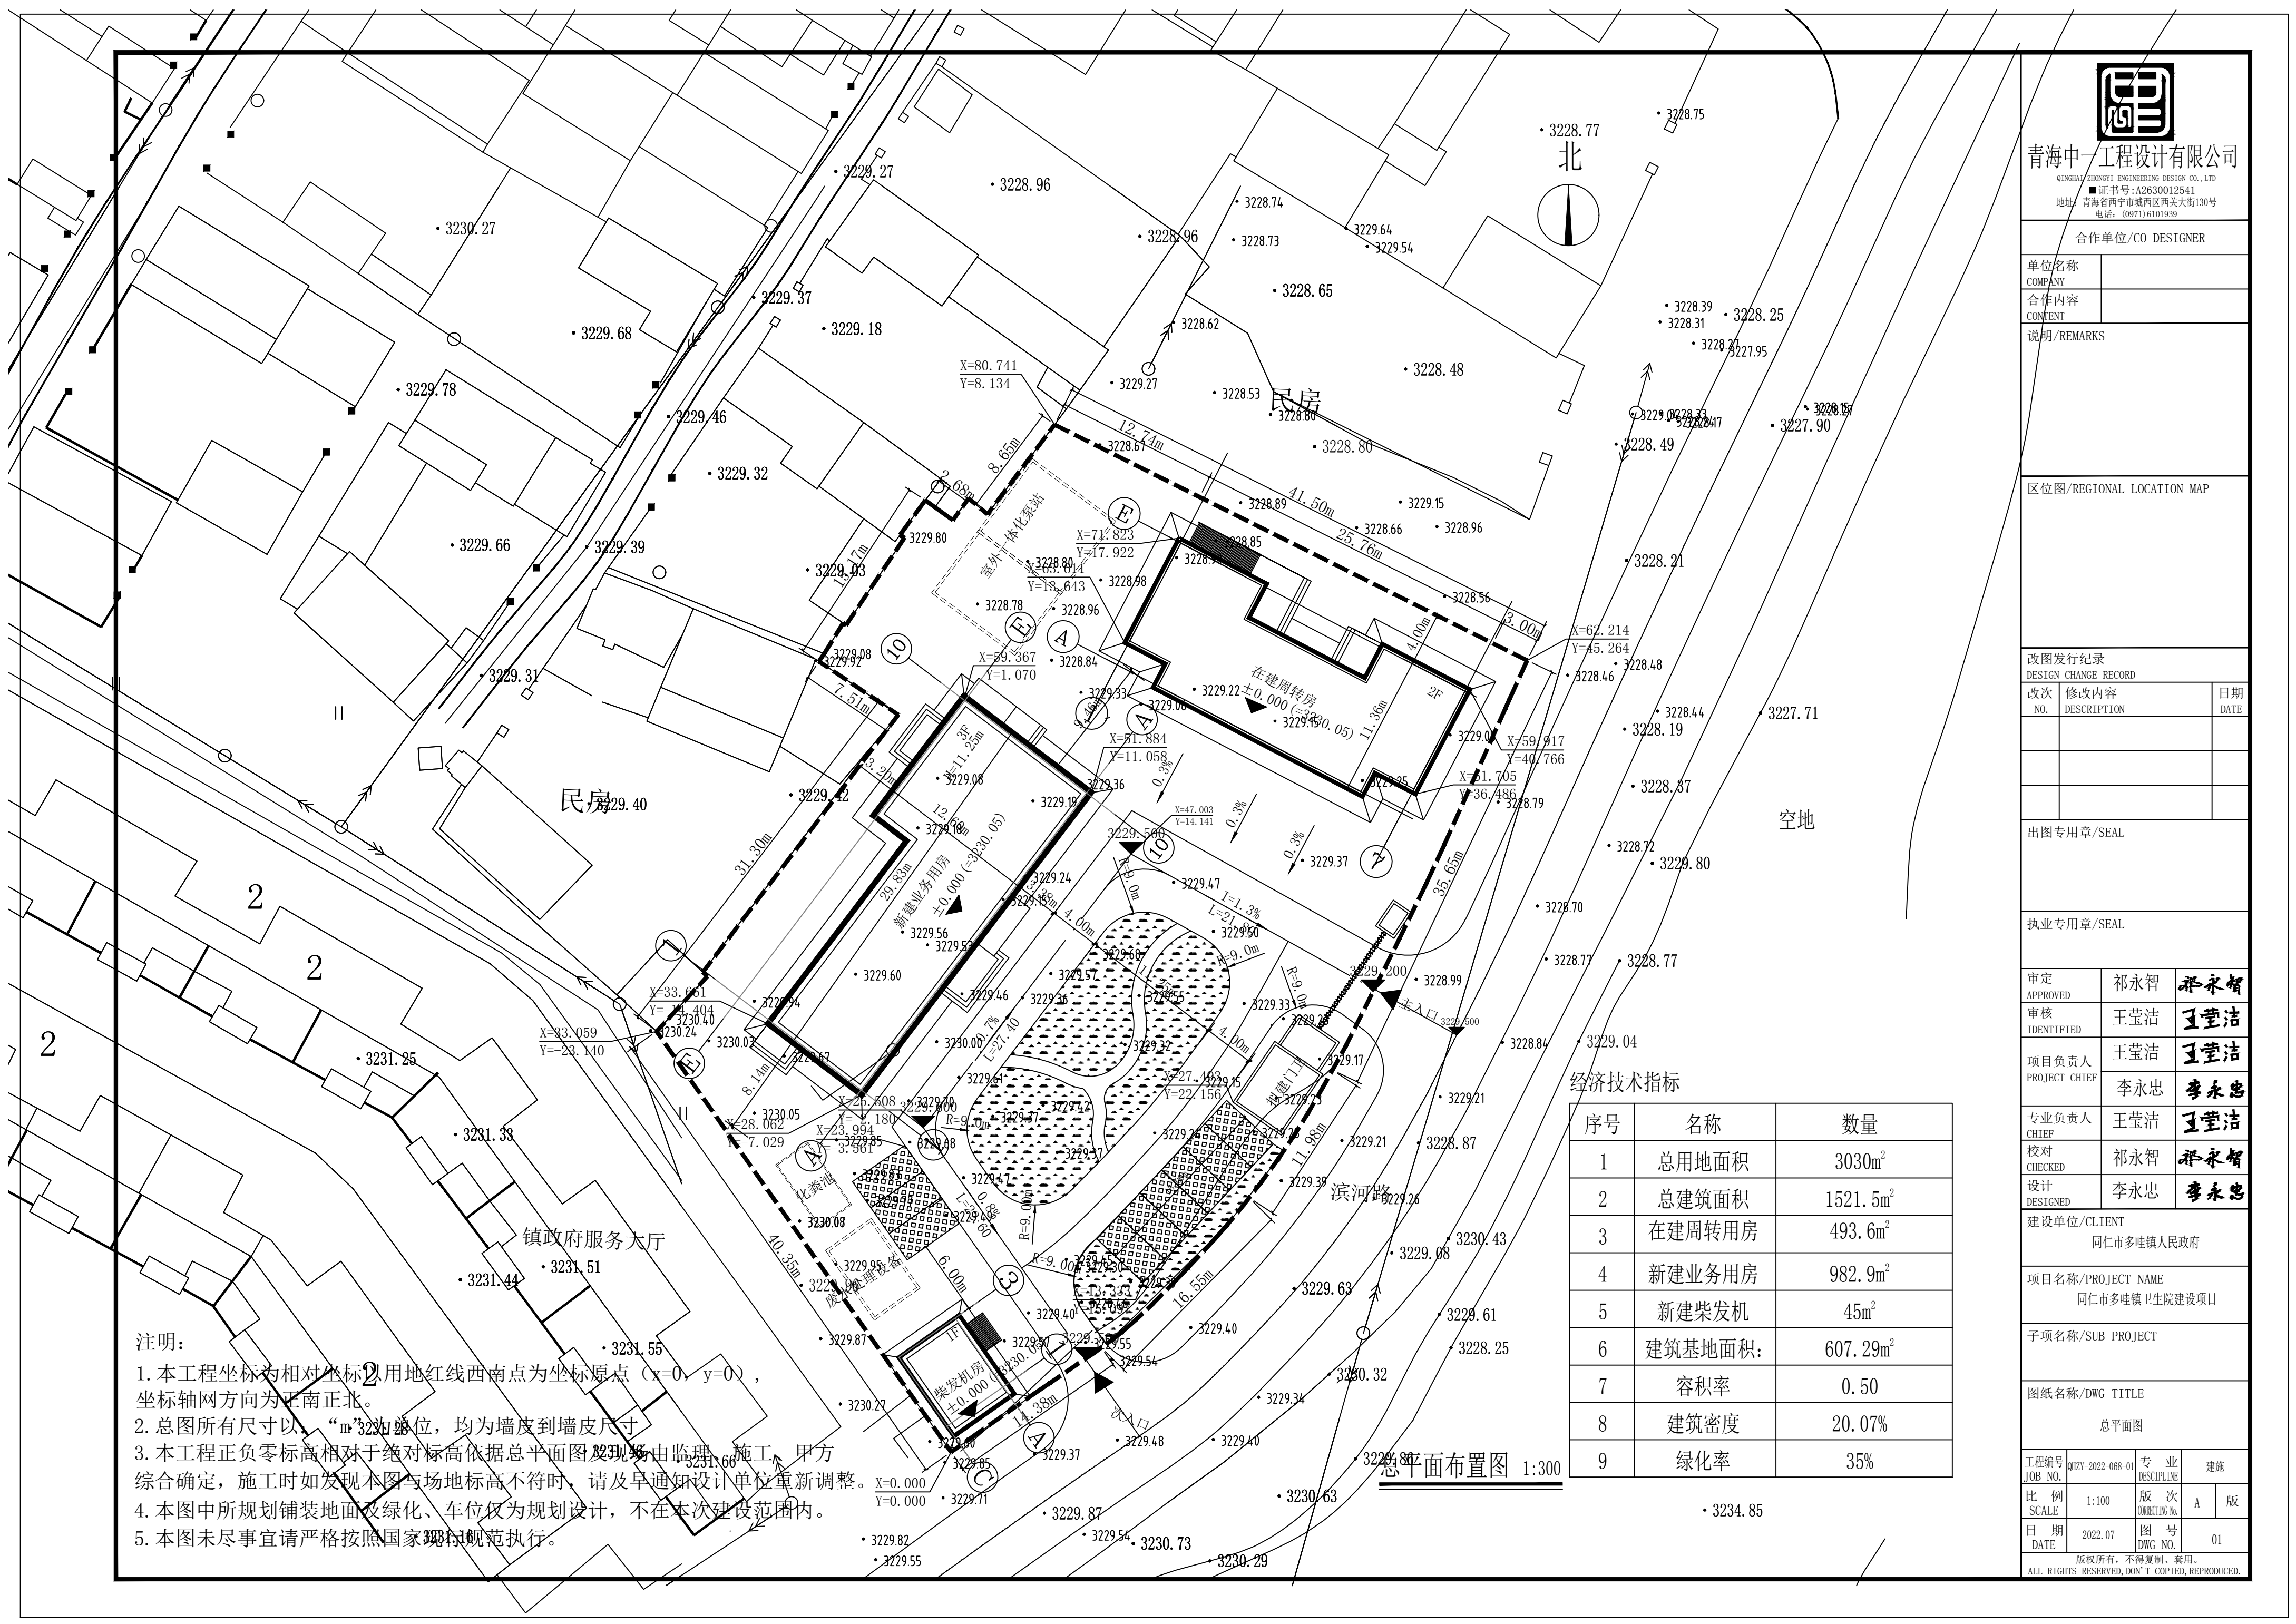

注明：

- 本工程坐标为相对坐标，以用地红线西南点为坐标原点（x=0，y=0），坐标轴网方向为正南正北。
- 总图所有尺寸以“m”为单位，均为墙皮到墙皮尺寸。
- 本工程正负零标高相对于绝对标高依据总平面图及现状地形图综合确定，施工时如发现本图与场地标高不符时，请及早通知设计单位重新调整。
- 本图中所规划铺装地面及绿化、车位仅为规划设计，不在本次建设范围内。
- 本图未尽事宜请严格按照国家现行规范执行。

经济技术指标		
序号	名称	数量
1	总用地面积	3030m ²
2	总建筑面积	1521.5m ²
3	在建周转用房	493.6m ²
4	新建业务用房	982.9m ²
5	新建柴发机	45m ²
6	建筑基地面积：	607.29m ²
7	容积率	0.50
8	建筑密度	20.07%
9	绿化率	35%



青海中一工程设计有限公司
QINGHAI ZHONGYI ENGINEERING DESIGN CO., LTD
■证书号:A2630012541
地址: 青海省西宁市城西区西关大街130号
电话: (0971)6101939

合作单位/CO-DESIGNER

单位名称 COMPANY	
合作内容 CONTENT	

说明/REMARKS

改图发行纪录
DESIGN CHANGE RECORD

改次 NO.	修改内容 DESCRIPTION	日期 DATE

出图专用章/SEAL

执业专用章/SEAL

审定 APPROVED	祁永智	祁永智
审核 IDENTIFIED	王莹洁	王莹洁
项目负责人 PROJECT CHIEF	王莹洁	王莹洁
	李永忠	李永忠
专业负责人 CHIEF	王莹洁	王莹洁
校对 CHECKED	祁永智	祁永智
设计 DESIGNED	李永忠	李永忠

建设单位/CLIENT
同仁市多哇镇人民政府

项目名称/PROJECT NAME
同仁市多哇镇卫生院建设项目

子项名称/SUB-PROJECT

图纸名称/DWG TITLE
总平面图

工程编号 JOB NO.	QHZY-2022-068-01	专 业 DISCIPLINE	建 施
比 例 SCALE	1:100	版 次 CORRECTING No.	A 版
日 期 DATE	2022.07	图 号 DWG NO.	01

版权所有，不得复制、套用。
ALL RIGHTS RESERVED, DON'T COPIED, REPRODUCED.