


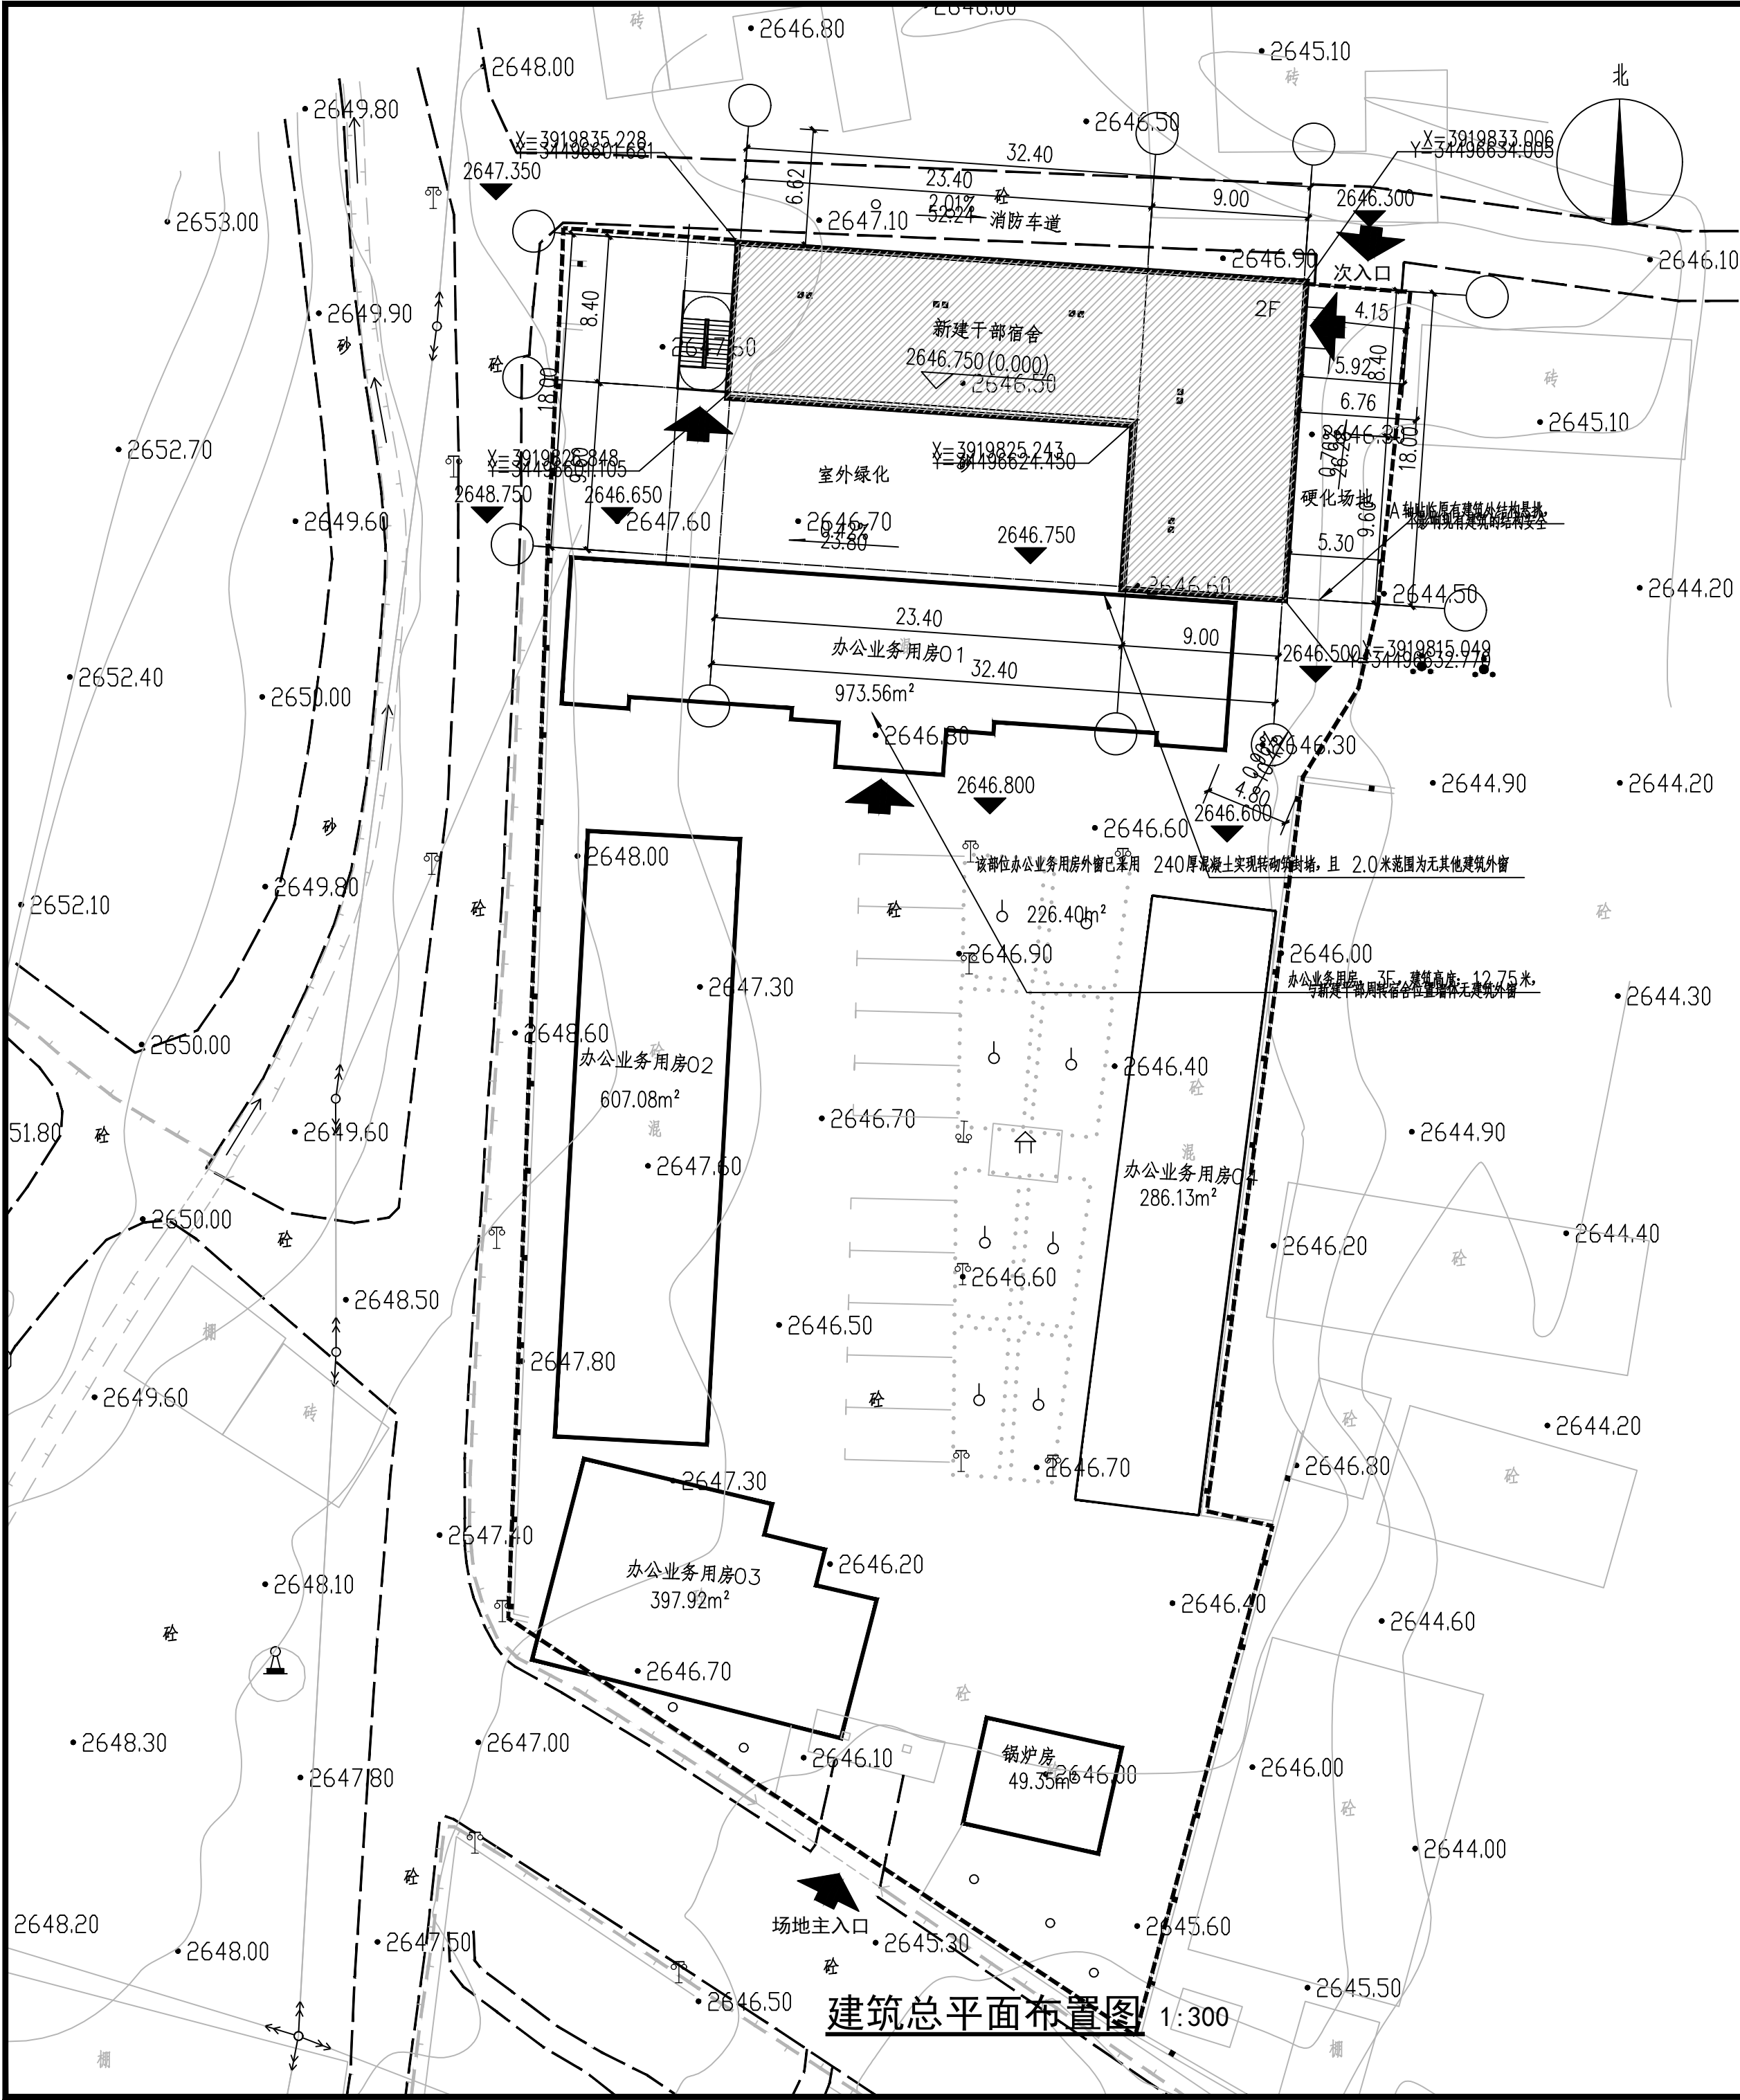

- 说明：
- 1、本次为：黄南州乡镇干部职工周转宿舍建设项目（曲库平乡）项目总图，地形图为2024年6月测绘。
 - 2、本工程建设位置位于曲库平乡乡政府院内，建筑位于场地北侧，贴邻现有办公业务用房建设、
 - 3、现有办公业务用房先关指标详见总图标注。
 - 4、建筑场地绝对标高为：2646.75。
 - 5、建筑位于场地内的坐标及定位详见总图。

建筑总图经济技术指标				
名称		指标	单位	备注
建设场地面积		3895.69	平方米	
总建筑面积		2711	平方米	
其中	新建周转宿舍	700	平方米	新建单体
	办公业务用房01	973.56	平方米	原有建筑
	办公业务用房02	303.54	平方米	
	办公业务用房03	397.92	平方米	
	办公业务用房04	286.13	平方米	
	锅炉房	49.35	平方米	
建筑		地面积	1523.30	平方米
其中	新建周转宿舍	360.8	平方米	新建单体
	办公业务用房01	324.52	平方米	原有建筑
	办公业务用房02	303.54	平方米	
	办公业务用房03	198.96	平方米	
	办公业务用房04	286.13	平方米	
	锅炉房	49.35	平方米	
容积率		0.70		
建筑密度		0.39		
绿化面积		543.25	平方米	
绿化率		0.14		
停车位		10	辆	

总图图例	
图 例	名 称
	建设场地红线
	场地既有建筑
	拟建干部周转宿舍

注册执业证书
Professional Registration

姓 名

洪 为

注册证书编号
Certificate Registration No.

015300153

注册印章号
Professional Registration No.

5102390-016

中赣工程设计有限公司

ZhongGan Engineering Design Co., Ltd.

建筑行业（建筑工程） 甲级 编号:A151031253

道路工程、桥梁工程、农业综合开发生态工程

园林景观、给水工程、排水工程 乙级 编号:A251023904

城乡规划编制乙级 编号:[川]城规编(182019)

公司网址: <https://www.zgsjzt.com.cn>

咨询电话: 400-606-3568

建设单位
Client

曲库平乡人民政府

项目名称
Project Name

黄南州乡镇干部职工周转宿舍建设项目（曲库平乡）

子项名称
Sub-Project

项目编号
Project No.

职 责
Responsibility

姓 名
Name

签 字
Signature

审 定
Approved by

杨 晨

审 核
Reviewed by

洪 为

项目负责人
Principal in charge

洪 为

专业负责人
Discipline Responsible

洪 为

校 核
Checked by

万 坤

设 计
Designed by

曾志鸿

图纸名称
Sheet Title

建筑总平面布置图

专 业
Discipline

建 筑

设计阶段
Stage

施工图

图纸编号
Sheet No.

ZT-01

版 本 号
Rev.

A

出图日期
Date

2025.03

出图比例
Scale

1:300

执业签章
Registration Stamp

出图签章
Release Stamp

此图纸必须经图审机构审查合格盖章
并经消防审批部门审查合格盖章后方可施工