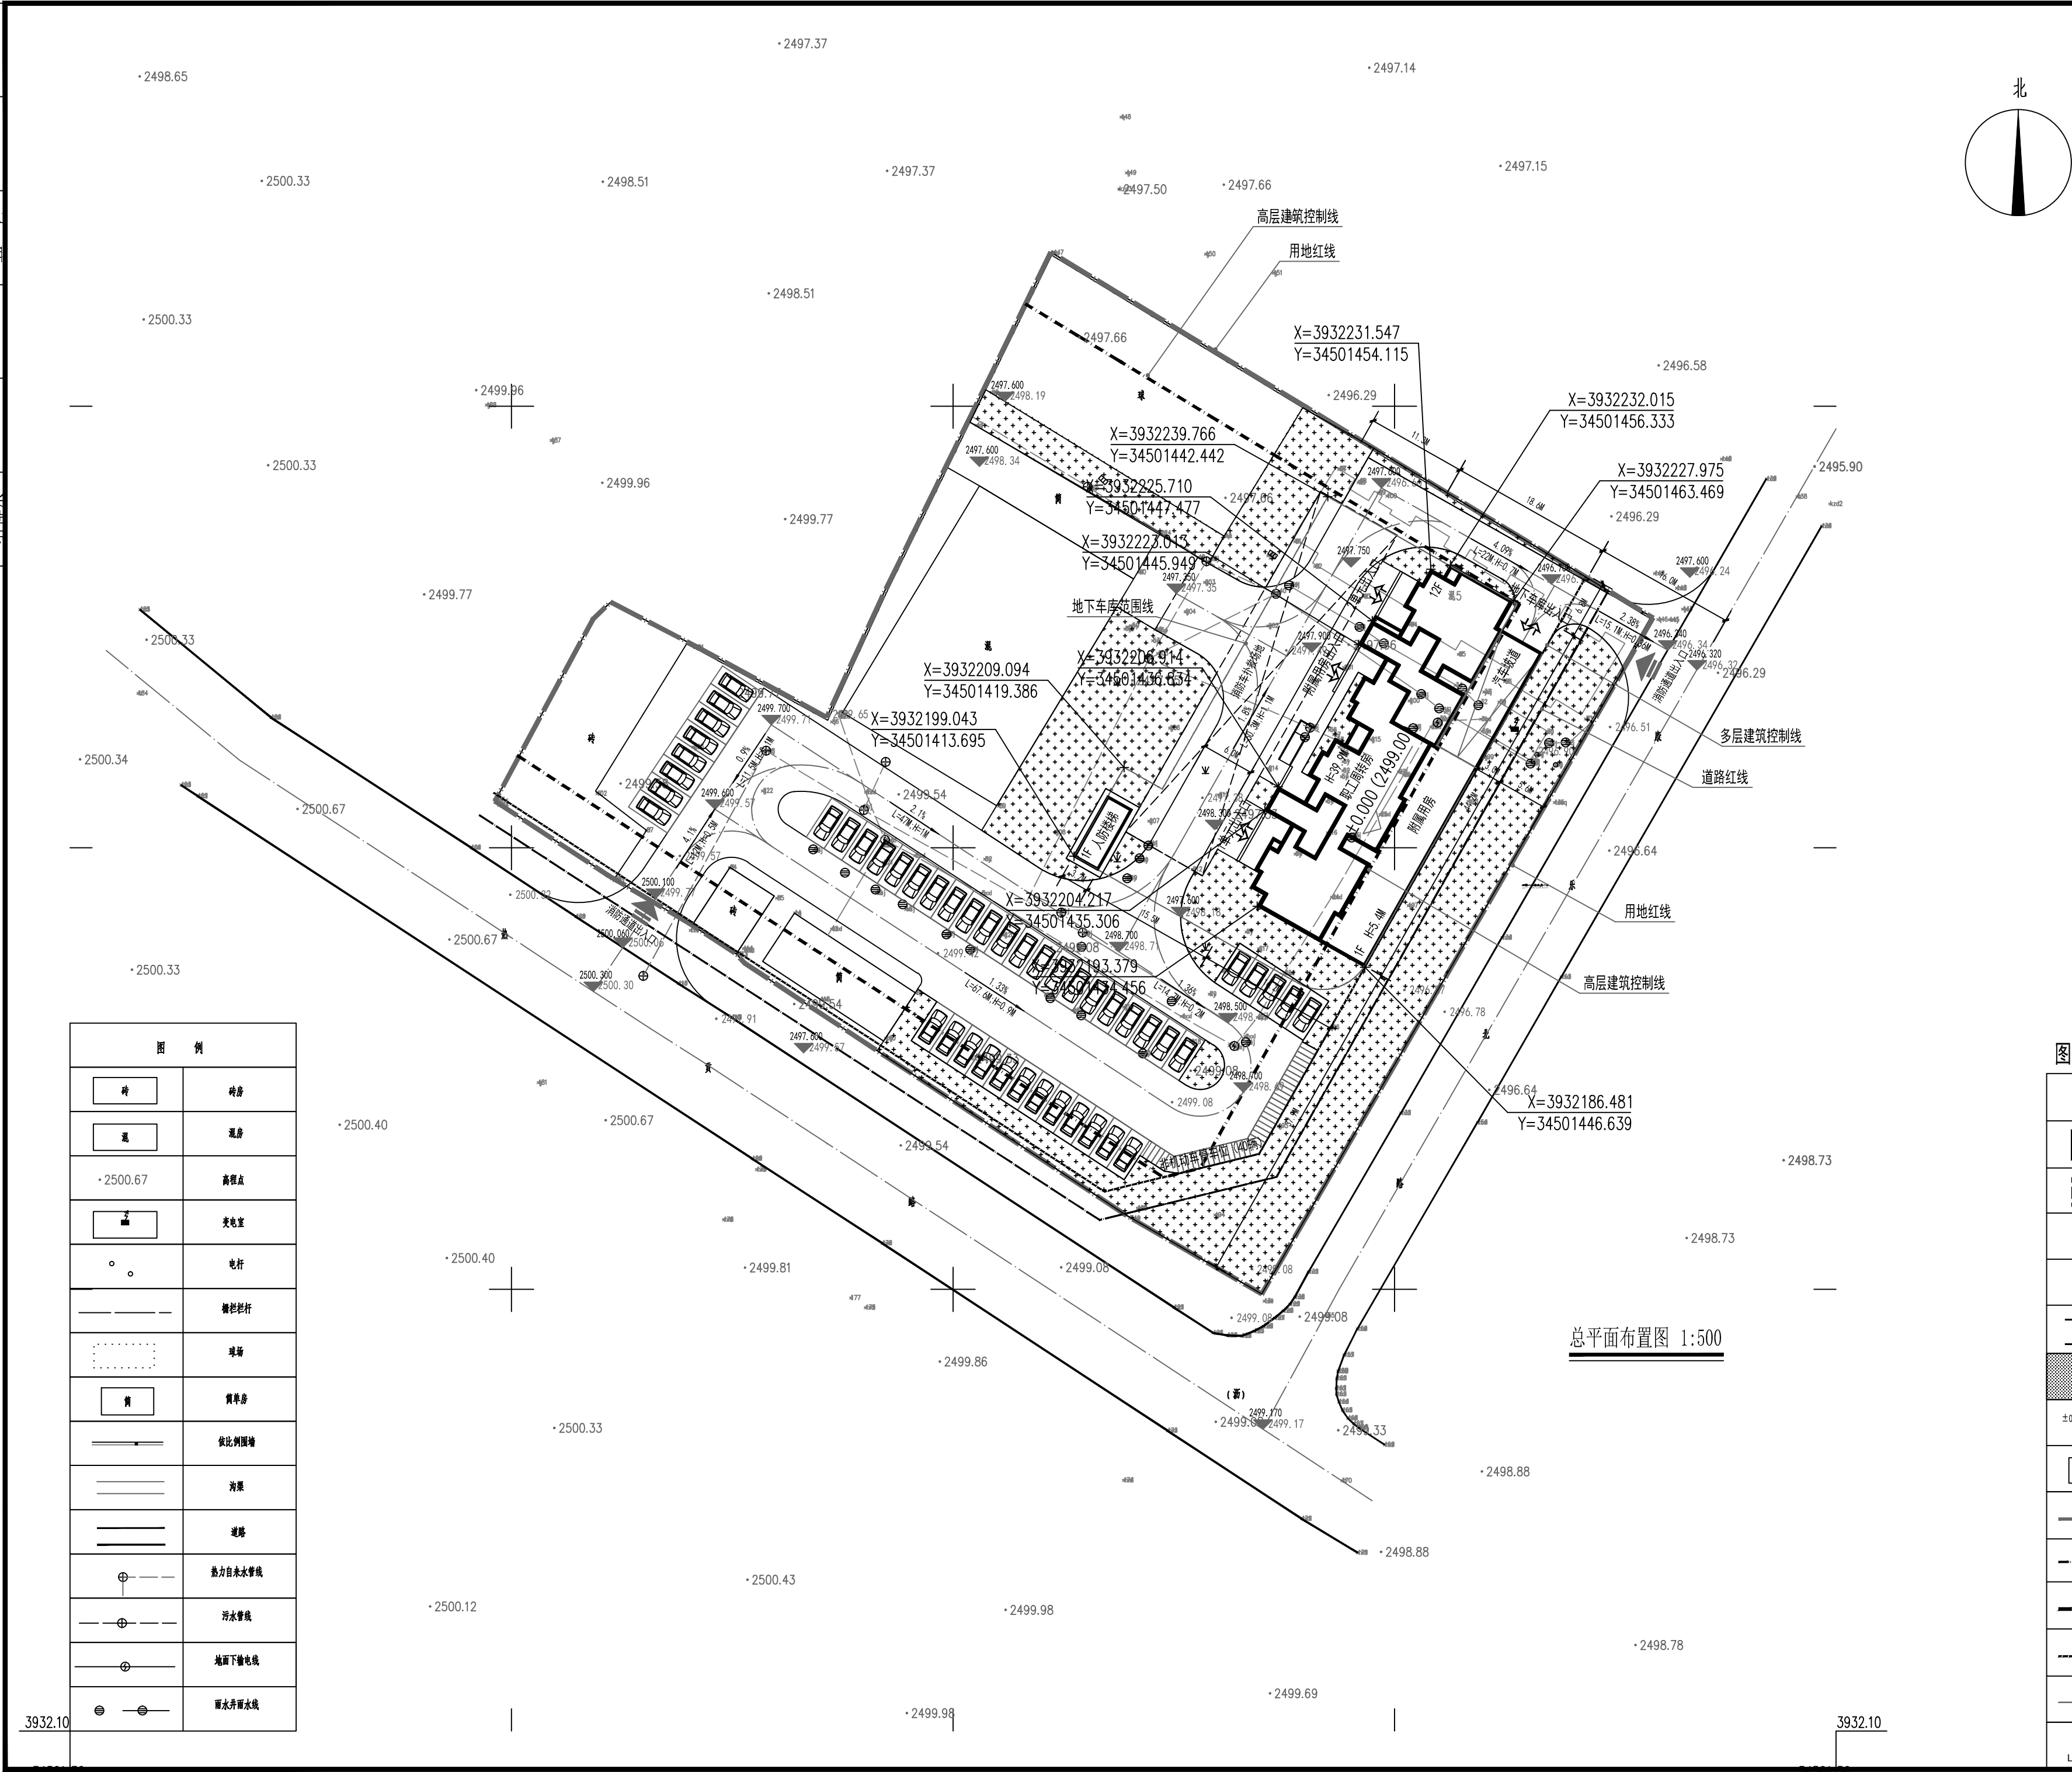


总图设计说明：

1. 本图所示尺寸均以米为单位。
2. 本图所注建筑尺寸、间距、坐标均为建筑外墙结构面尺寸。
3. 消防车道转弯半径为9.0m，消防车道宽度为6.0m,所有消防车道均无影响消防扑救的障碍物。
- 4、消防车道、消防回车场及其下面的建筑结构、管道和暗沟等应能承受重型消防车的压力。
- 5、车行道为混凝土硬化路面做法详见青19J2-16-路1（180厚）；道牙石做法：混凝土平道牙12J003-C6-6A,道牙石位于车行道与绿化之间。
- 6、室外钢结构构件应进行防锈处理，钢结构在进行防腐施工前，表面应进行喷砂除锈处理，除锈等级不低于SA2.5；除锈质量符合《涂装前钢材表面锈蚀等级和防锈等级》GB8923-88；室外各项露明金属件的油漆为刷防锈漆2道后再做同室内外部位相同颜色的调和漆，做法详青19J2-212-油23。
- 7、车行道路横坡坡度为1%，找坡方向详总图路面标注。道路纵坡坡度及方向详总图标注。
- 8、铁艺围墙做法详见做法详见青19J5-1-109，长度130米

图例

	已建建筑
	新建建筑
	消防扑救场地
	建筑出入口
	场地出入口
	消防车道
	绿化
	室内±0.000标高
	地面停车位
	用地红线
	道路红线
	多层建筑退让线
	多层建筑退让线
	地下建筑范围线
	道路宽度 道路走向 道路长度、坡度
	0.7% L=32M, H=0.2M

主要技术经济指标			
项目	数值	单位	备注
规划总用地面积	7528.84	m ²	(约11.3亩)
总建筑面积	9392.39	m ²	
其中			
原有发行楼	1836	m ²	
原有车库及押运人员休息室	356.46	m ²	
新建周转房及地下车库	7199.93	m ²	
地上总建筑面积(计容)	7949.82	m ²	
其中			
原有5#发行库	1836	m ²	
原有车库及押运人员休息室	356.46	m ²	
新建周转房及地下车库	5757.36	m ²	
地下总建筑面积(不计容)	1442.57	m ²	
其中			
新建周转房及地下车库	1442.57	m ²	
建筑基底面积	1584.28	m ²	
其中			
发行楼	612	m ²	
原有车库及押运人员休息室	356.46	m ²	
新建周转房及地下车库	615.82	m ²	
建筑密度	21	%	
绿地率	35%	%	
容积率	1.06		
地上机动车停车位	46	辆	
地下机动车停车位	12	辆	
非机动车停车位	40	辆	
场地经济技术指标			
场地硬化面积	2481.42	m ²	
铁艺围墙	130	m	
场地拆除建筑技术指标			
拆除4#楼	1774.25	m ²	

青海省建筑勘察设计院股份有限公司
QINGHAI PROVINCIAL ARCHITECTURAL SURVEY AND DESIGN INSTITUTE CO.,LTD.
地址:西宁市城西区胜利路34号 邮编:810001
建筑工程甲级设计证书号: A163000144
岩土工程甲级设计证书号: B163000144

附注:

注册师盖章

出图盖章

建设单位
CLIENT
中国人民银行黄南藏族自治州分行

项目名称
PROJECT TITLE
中国人民银行黄南藏族自治州分行职工周转房拆除重建项目

工程名称
ITEM TITLE

职 责 FUNCTION	姓 名 NAME	签 字 SIGNATURE
制图设计 DESIGNED BY	张绍旭	
校 对 PROOF	贺 嫻	

方案设计 DISCIPLINE CHIEF		
专业负责人 DISCIPLINE CHIEF	祁生斌	
项目负责人 PROJECT CHIEF	祁生斌	
所 审 核 BRANCH CHIEF	付玉萍	
所 审 定 BRANCH EXHIBIT	潘洪涛	
院 审 核 INSTITUTE CHIEF		
院 审 定 INSTITUTE EXHIBIT		

图名
TITLE
总平面布置图

设计号 PROJECT NO.	
设计阶段 PHASE	方案
专 业 DISCIPLINE	建筑
图 号 DRAWING NO.	01
比 例 SCALE	1: 500
日 期 DATE	2026. 08
版本号 VERSION	01
电子文件名: FILE NAME	

图纸版权归属青海省建筑勘察设计院股份有限公司所有,未经许可他人不得翻印复制作为其他工程之用