

同仁市自然资源和林业草原局

ཐུག་ཅིག་གྲོང་ཁྱེར་རང་བྱུང་ཁོ་རྒྱུ་དང་ལས་དང་ནག་ལ་ལས་ལྷན་ཁང་གི་འཕྲིན་

关于同仁市干部职工周转宿舍建设项目总 平面图的公示


根据《中华人民共和国城乡规划法》、青海省自然资源厅办公室文件《关于加强规划许可管理工作的通知》（青自然资办〔2023〕136号），现公示同仁市干部职工周转宿舍建设项目总平面图，如附件。

附件: 同仁市干部职工周转宿舍建设项目总平面图

（联系人：旦正多杰 联系电话：0973-8725638）

同仁市自然资源和林业草原局



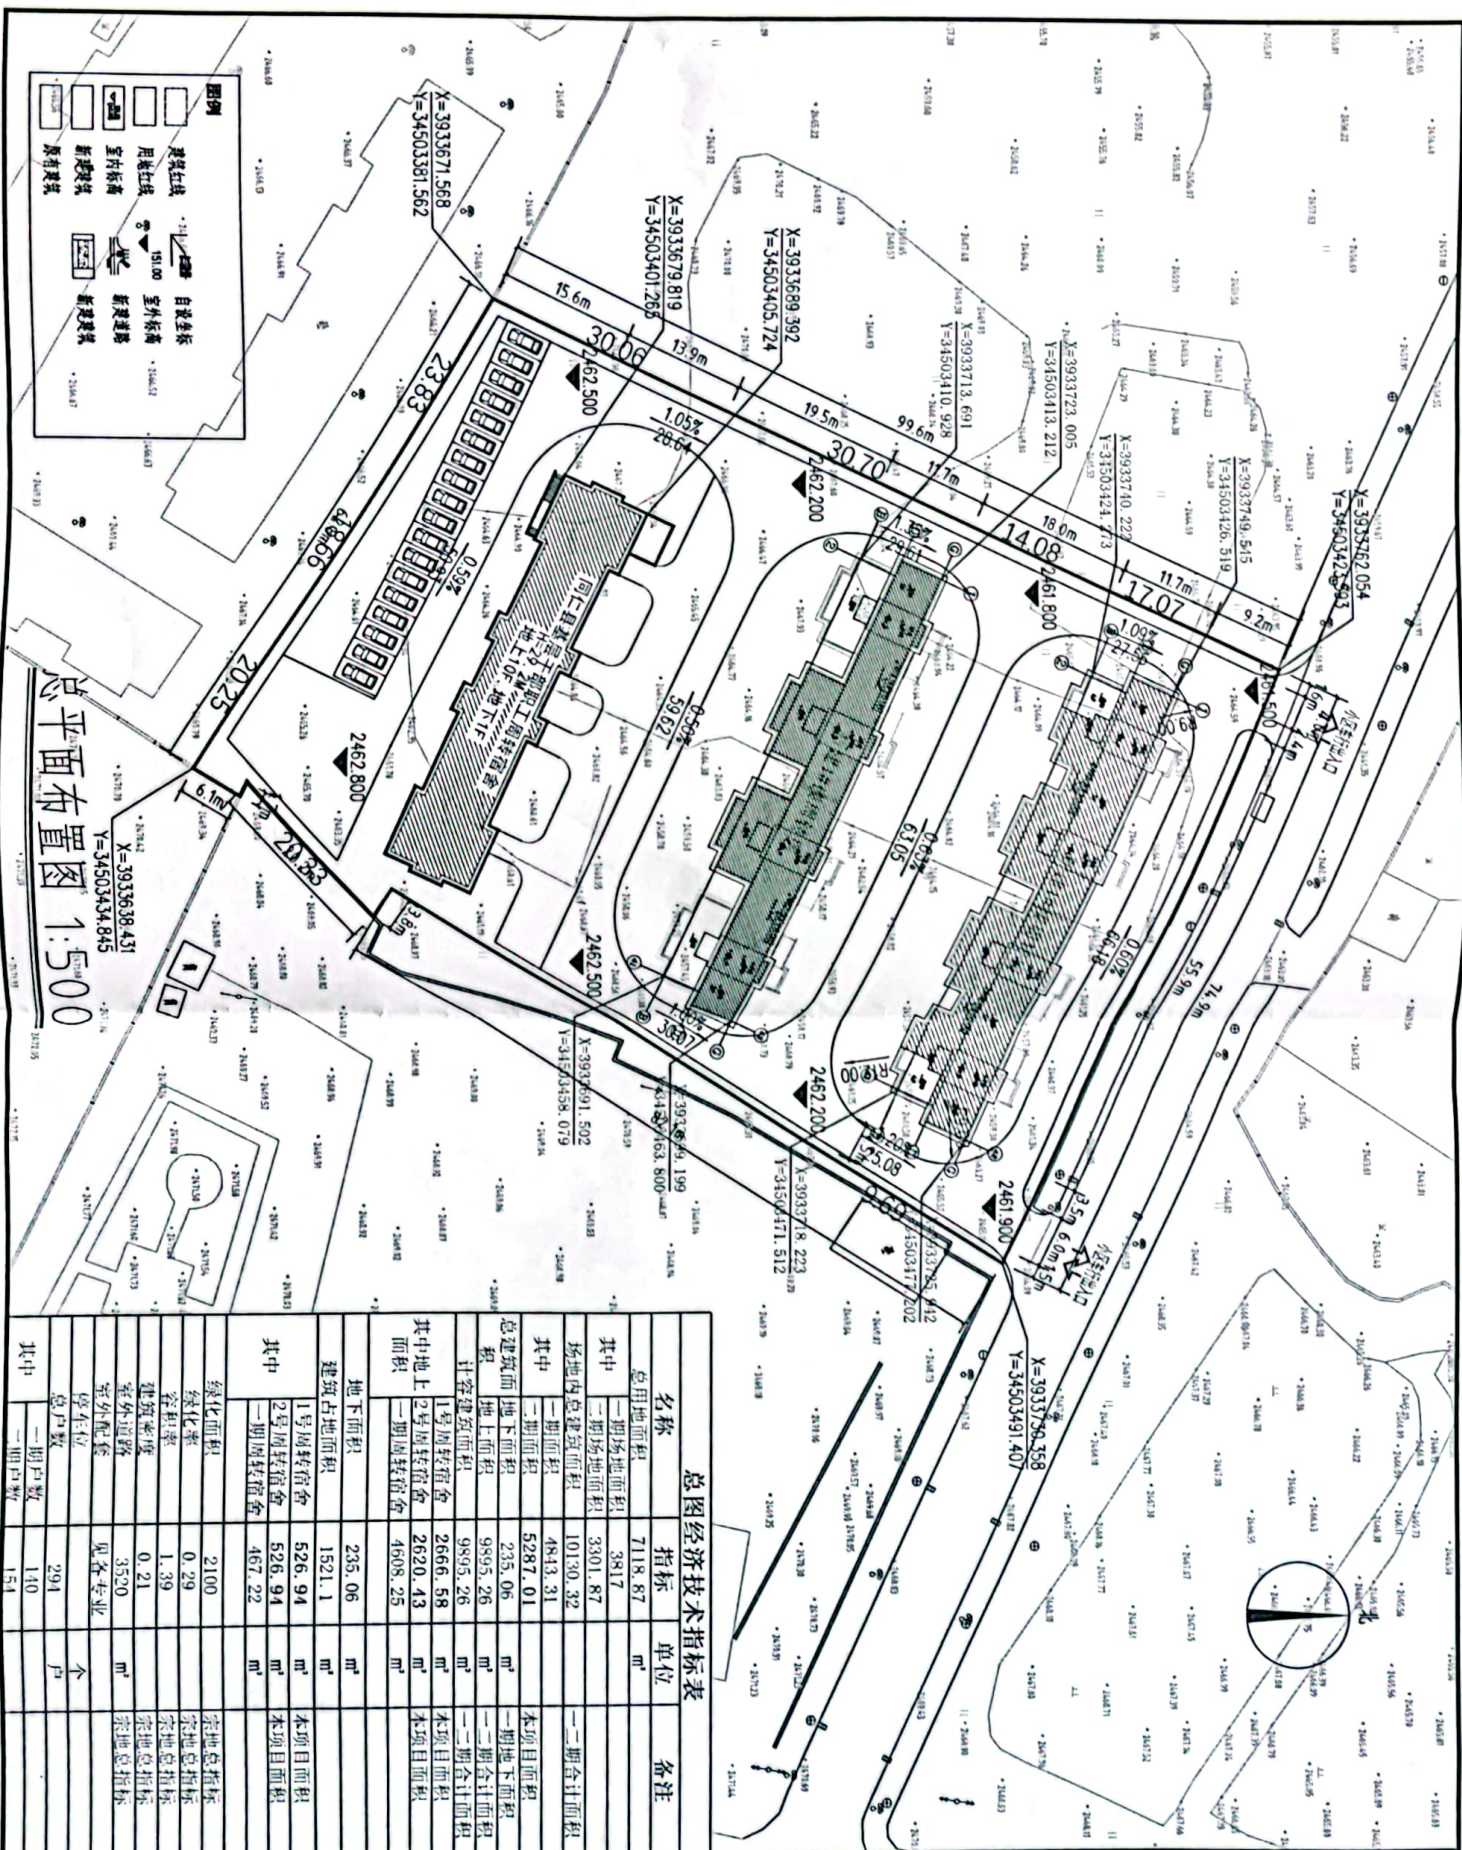

总图经济技术指标表			
名称	指标	单位	备注
总用地面积	7118.87	m ²	
其中			
一期场地面积	3817		
二期场地面积	3301.87		
场地内总建筑面积	10130.32		二期合计面积
其中			
一期面积	4843.31		本项目面积
二期面积	5287.01		
总建筑面积	235.06	m ²	一期地下面积
地上面积	9895.26	m ²	二期合计面积
计容建筑面积	9895.26	m ²	二期合计面积
其中			
1号周转宿舍	2666.58	m ²	本项目面积
2号周转宿舍	2620.43	m ²	二期合计面积
其中地上面积	4508.25	m ²	本项目面积
一期周转宿舍			
地下面积	235.06	m ²	
建筑占地面积	1521.1	m ²	
其中			
1号周转宿舍	526.94	m ²	本项目面积
2号周转宿舍	526.94	m ²	
一期周转宿舍	467.22	m ²	本项目面积
绿化面积	2100		宗地总指标
绿化率	0.29		宗地总指标
容积率	1.39		宗地总指标
建筑密度	0.21	m ²	宗地总指标
室外道路	3520		宗地总指标
室外配套	见各专业		
停车位	291	个	
总户数	140	户	
其中			
一期户数	140		
二期户数	154		

中略工程设计咨询有限公司					
建筑工程之级		A261143864			
市政工程之级					
电力工程之级					
环境工程之级					
■ 备注 Notes					
*本表数据来源于《建设工程造价信息》 并不得作为计价依据					
■ 出图内容章					
■ 建造师执业印章		朱品华无效			
专业：建筑、电力、市政、环境工程 注册身份证号：13072619820901001X 姓名：吴刚 职称：高级工程师 签字：吴刚 日期：2025-07-04 审核：李文远 日期：2025-07-04 设计：付艺 日期：2025-07-04 校对：齐昕 日期：2025-07-04 审核：齐昕 日期：2025-07-04					
■ 建设单位 CLIENT 铜仁市松桃苗族自治县自然资源局					
■ 工程名称 Project 铜仁市子坝镇村容建设项目					
■ 子项名称 Sub Item					
■ 图纸名称 Title 总平面图					
合同号 CONTRACT No.		2025-ZM004			
专业 DATE		建筑			
图例 DRAWING TYPE		方案设计			
比例 RATIO		1:100			
图号 DRAWING CODE		00			
日期 DATE		2025-07-04			