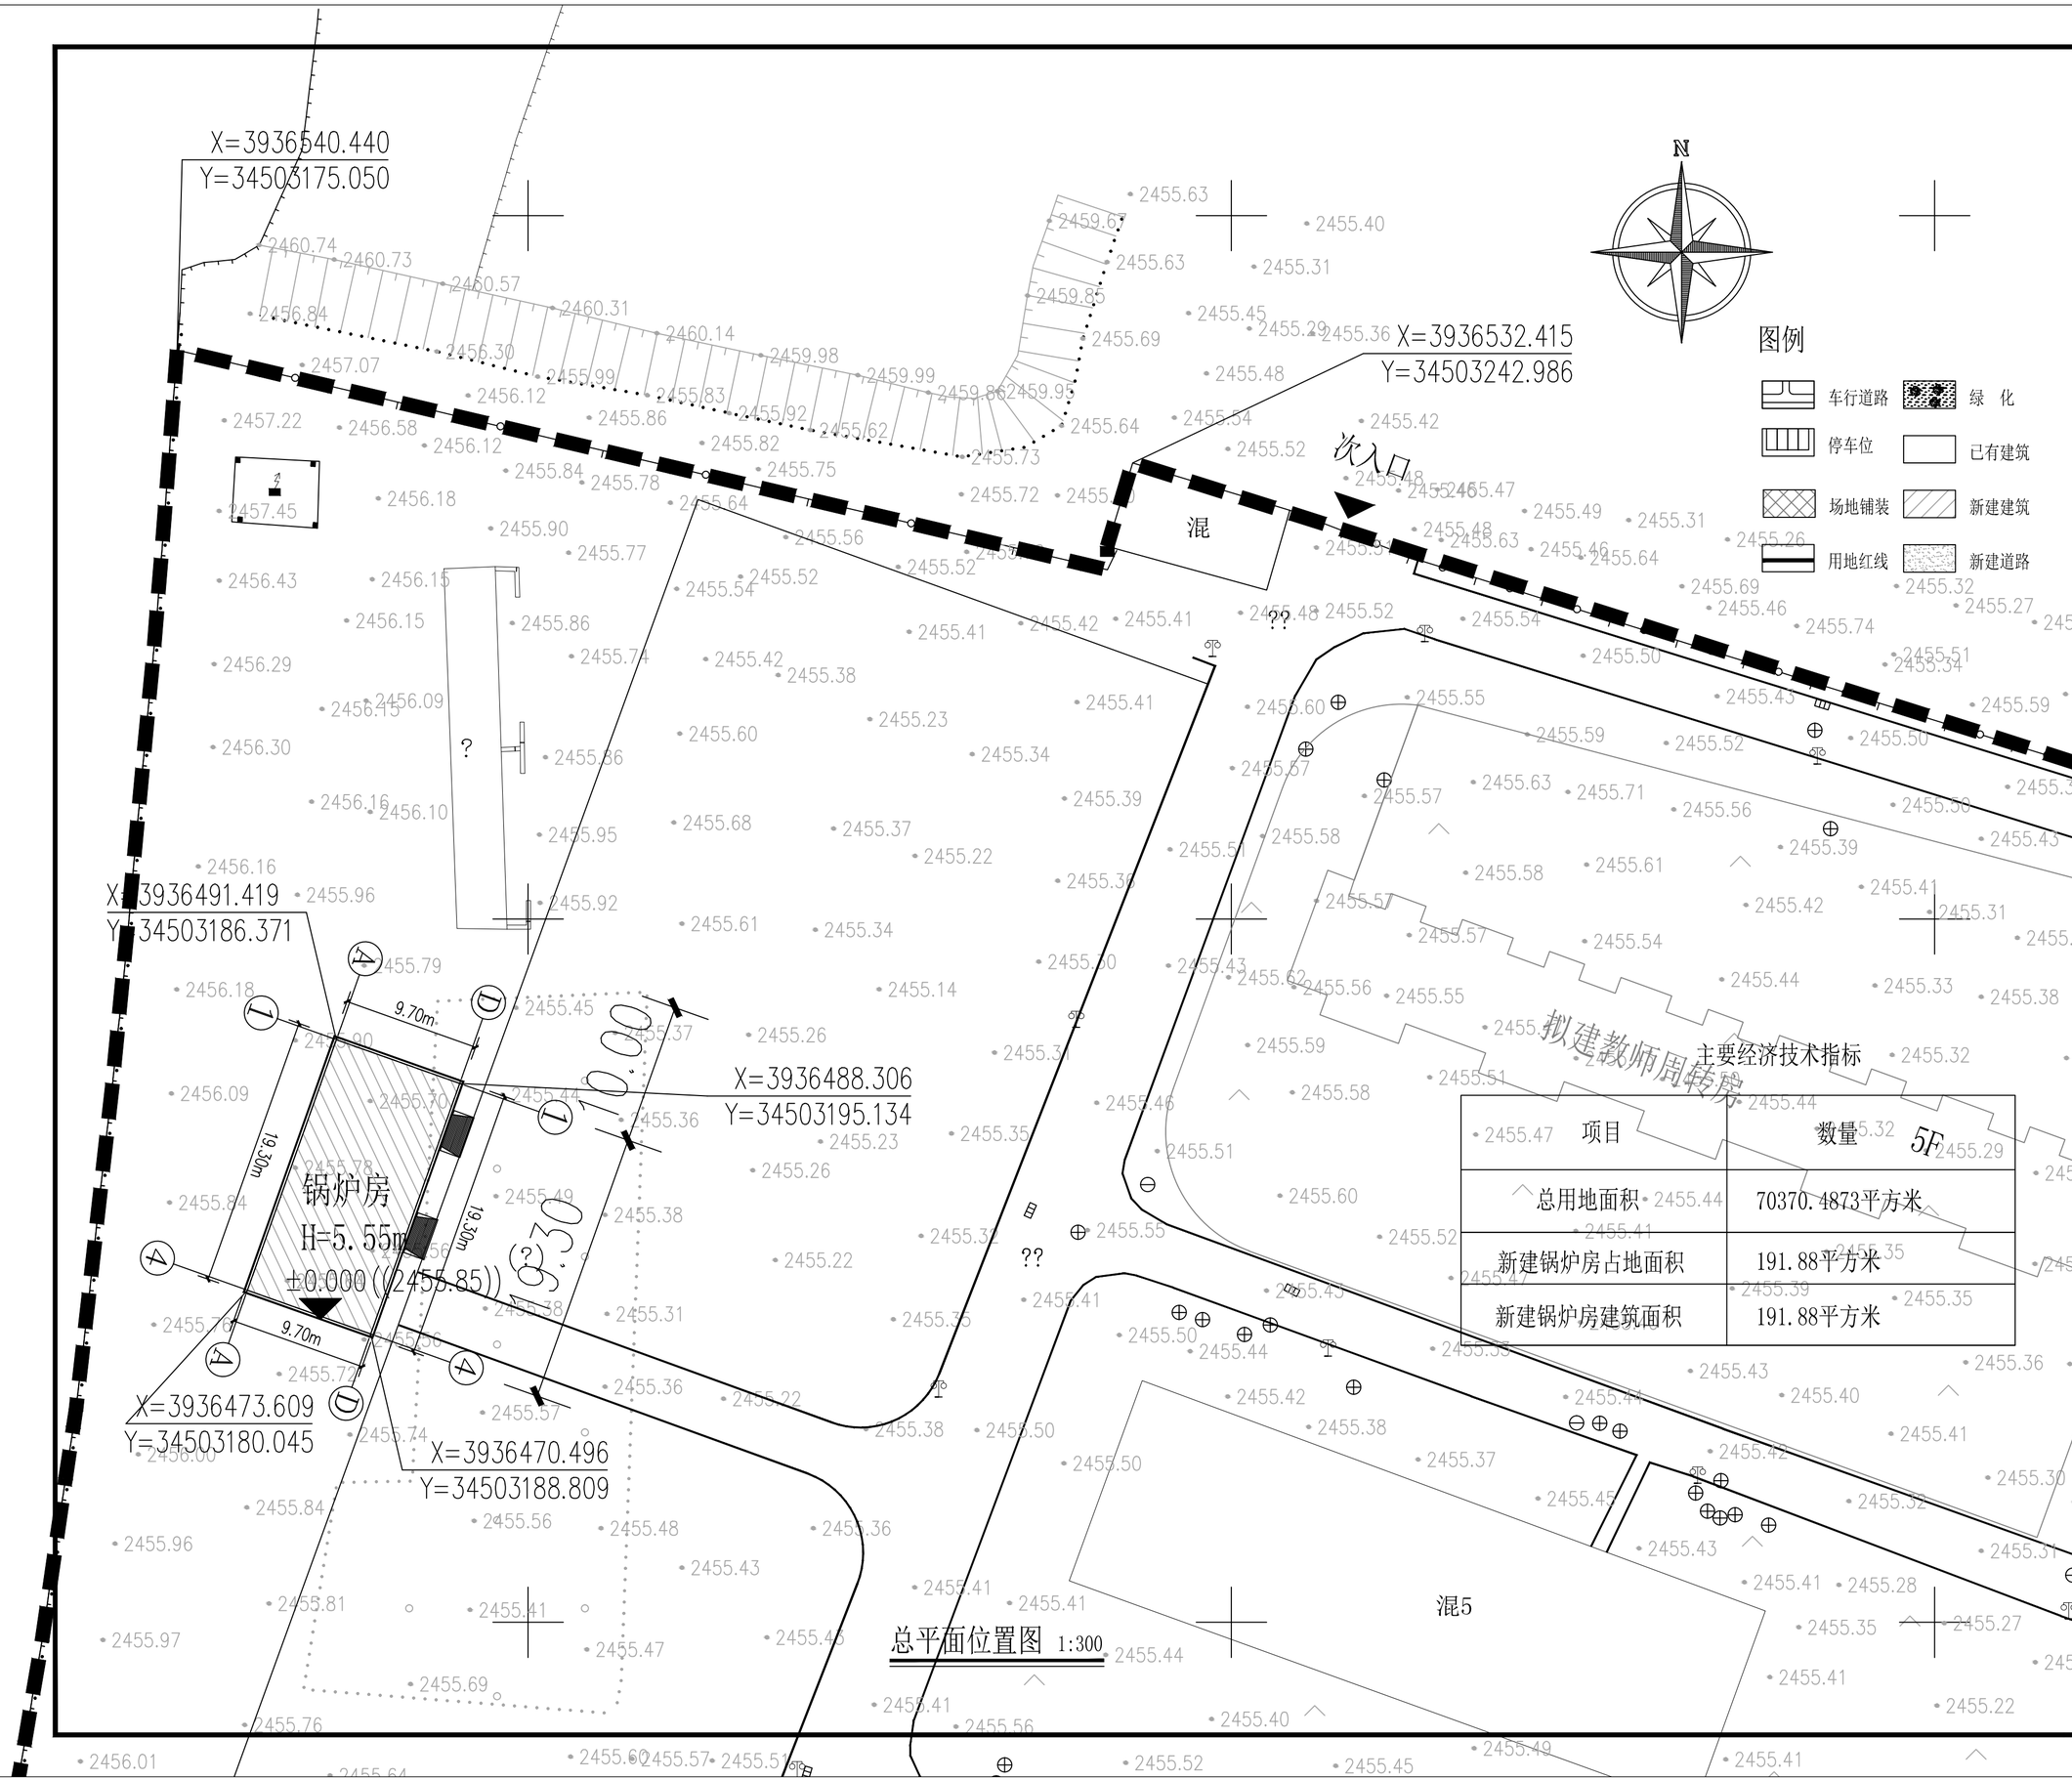

总平面位置图 1:300

主要经济技术指标

项目	数量
总用地面积	70370.4873平方米
新建锅炉房占地面积	191.88平方米
新建锅炉房建筑面积	191.88平方米

中晟睿源工程设计有限公司

资质证书编号:A251037236

建筑行业（建筑工程）乙级
市政行业（排水工程、给水工程、道路工程）专业乙级

中国四川·自由贸易试验区成都高新区天府大道中段1388号1栋4层405号

建设单位

同仁市住房和城乡建设局

项目名称

同仁市年都乎慧源民族中学锅炉房建设项目

工程名称

锅炉房

设计制图	王秀清	王秀清
校 对	张生斌	张生斌
专业负责人	胥阳宾	胥阳宾
项目负责人	胥阳宾	胥阳宾
审 核	胥阳宾	胥阳宾
审 定	刘菊凤	刘菊凤
设计号 2023ZSRY-10	子项号	01
图 别	建施	版 次
图 号	01	日 期 2023.12

图纸名称

总平面位置图

设计资质章

四川省建设工程设计出图专用章
中晟睿源工程设计有限公司
资质等级范围:建筑行业（建筑工程）乙级；市政行业（给水工程、道路工程、排水工程、热力工程、桥梁工程）专业乙级
资质证书编号:A251037236 有效期至:2026年08月04日

注册执业章

中华人民共和国一级注册建筑师
姓 名: 胥阳宾
注册号: 5103723-006
有效期: 至2025年07月09日

注意:
本图须经签署并加盖本公司专用出图章方为有效;
本施工图应经相关部门审批通过后方可施工;
本图版权归中晟睿源工程设计有限公司所有。