


经济指标表				
序号	内容	工程量	单位	备注
1	总用地面积	659.2	平方米	
2	长廊	10	m	1座
3	果皮箱	2	个	成品购置
4	六角亭	1	座	

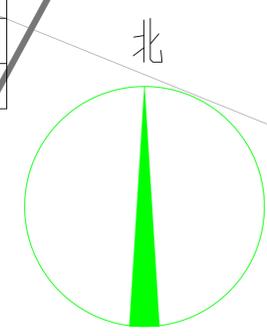

中铭工程设计咨询有限公司
 建筑工程乙级
 市政工程乙级 A261143864
 电力工程乙级
 环境工程乙级

■ 备注 Notes
 *本图纸的版权,属中铭工程设计咨询有限公司所有,不得用于本工程以外范围。

■ 出图专用章
 未盖章无效

■ 建筑注册执业章
 未盖章无效

专业: 建筑、电力、市政、环境工程

项目负责人 Item Prin	朱宇涵	朱宇涵
专业负责人 Chief	朱宇涵	朱宇涵
审定 Approved	乔新	乔新
审核 Examined	朱宇涵	朱宇涵
校对 Checked	颜桂云	颜桂云
设计 Designed	张学祥	张学祥

■ 建设单位 CLIENT
 同仁市住房和城乡建设局

■ 工程名称 Project
 同仁市小街小巷补短板工程

■ 子项名称 Sub Item
 广场

■ 图纸名称 Title
 规划总平面布置图


合同号 CONTRACT No.	SZ2023-071
日期 DATE	2023.09
图别 DRAWING TYPE	A4
图纸比例 POST CODE	1:300
版次 POST CODE	
图号 POST CODE	JS-01

同仁市格桑花幼儿园
 砖3

河南南路

康乐南路

隆务水岸

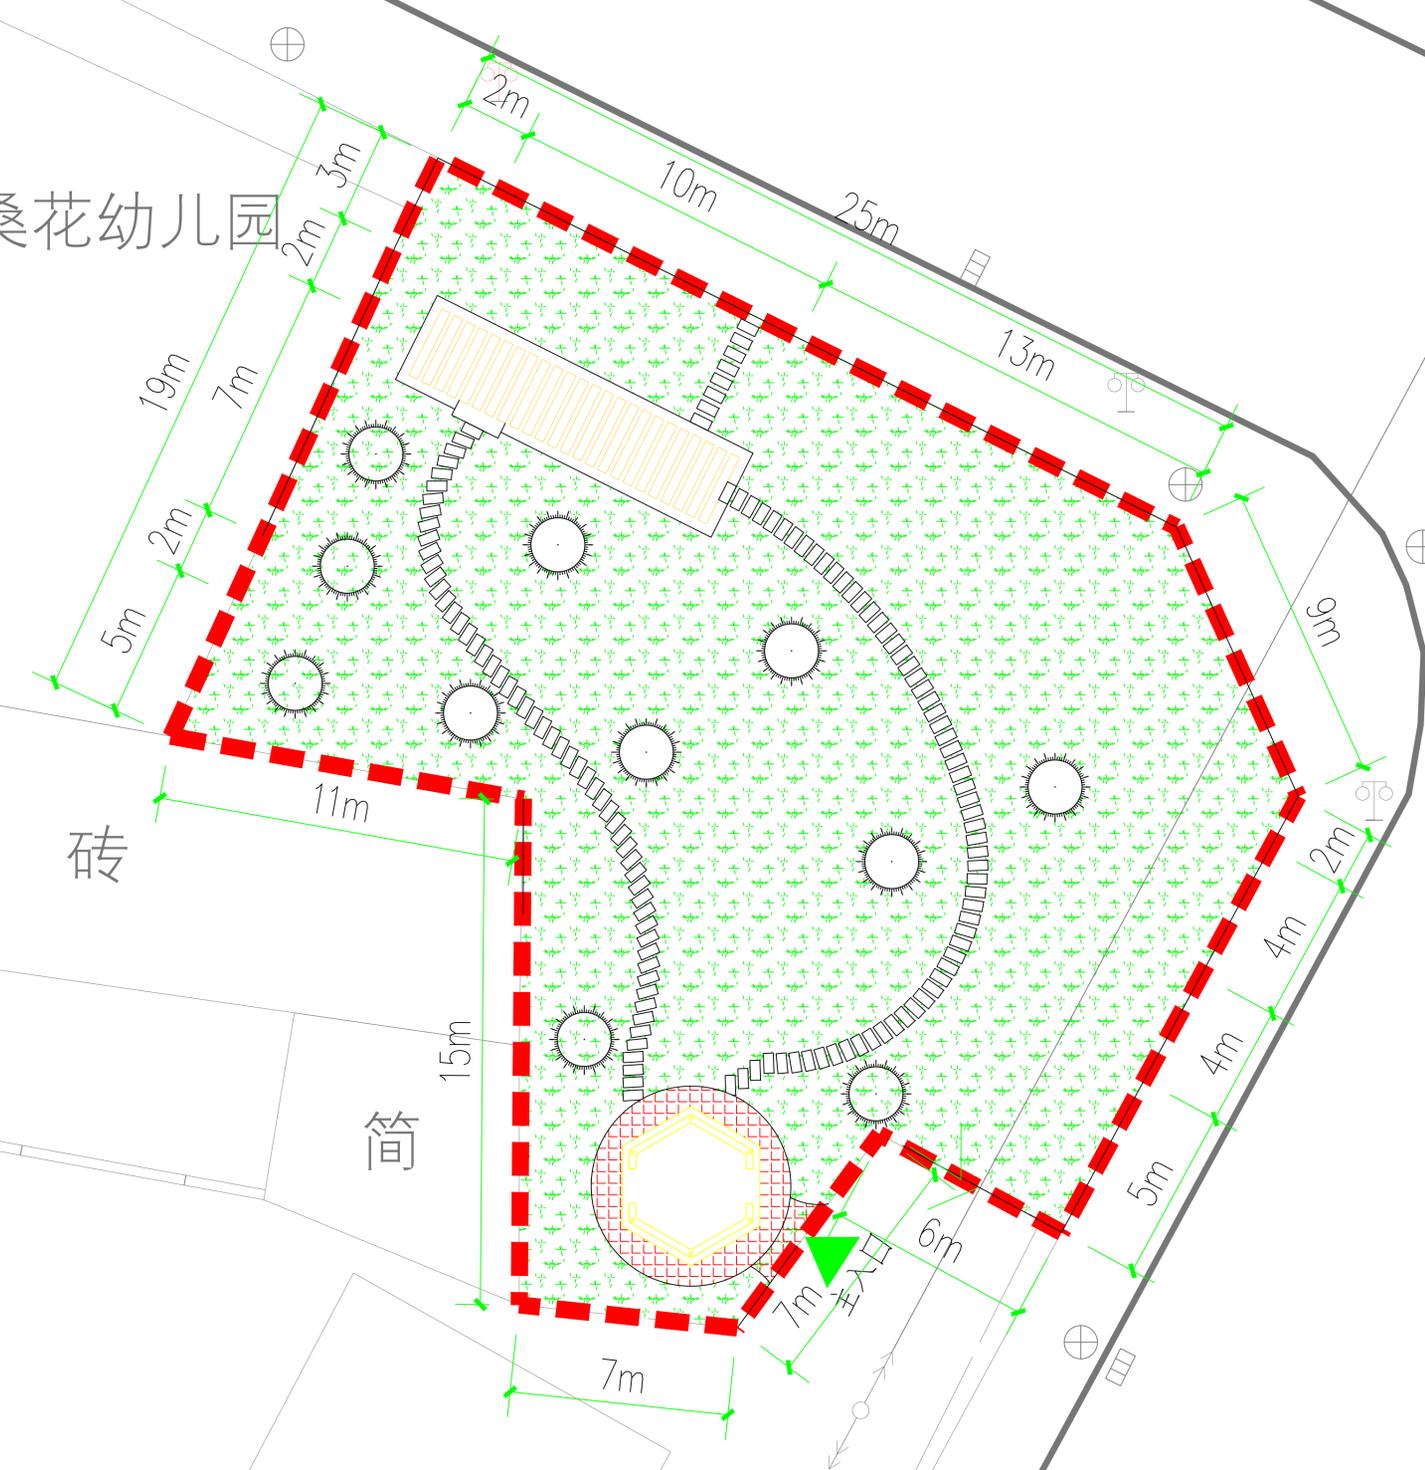

砖

筒

图例

- 用地红线
- 绿化
- 汀步石
- 出入口

规划总平面布置图 (新建广场) 1:300