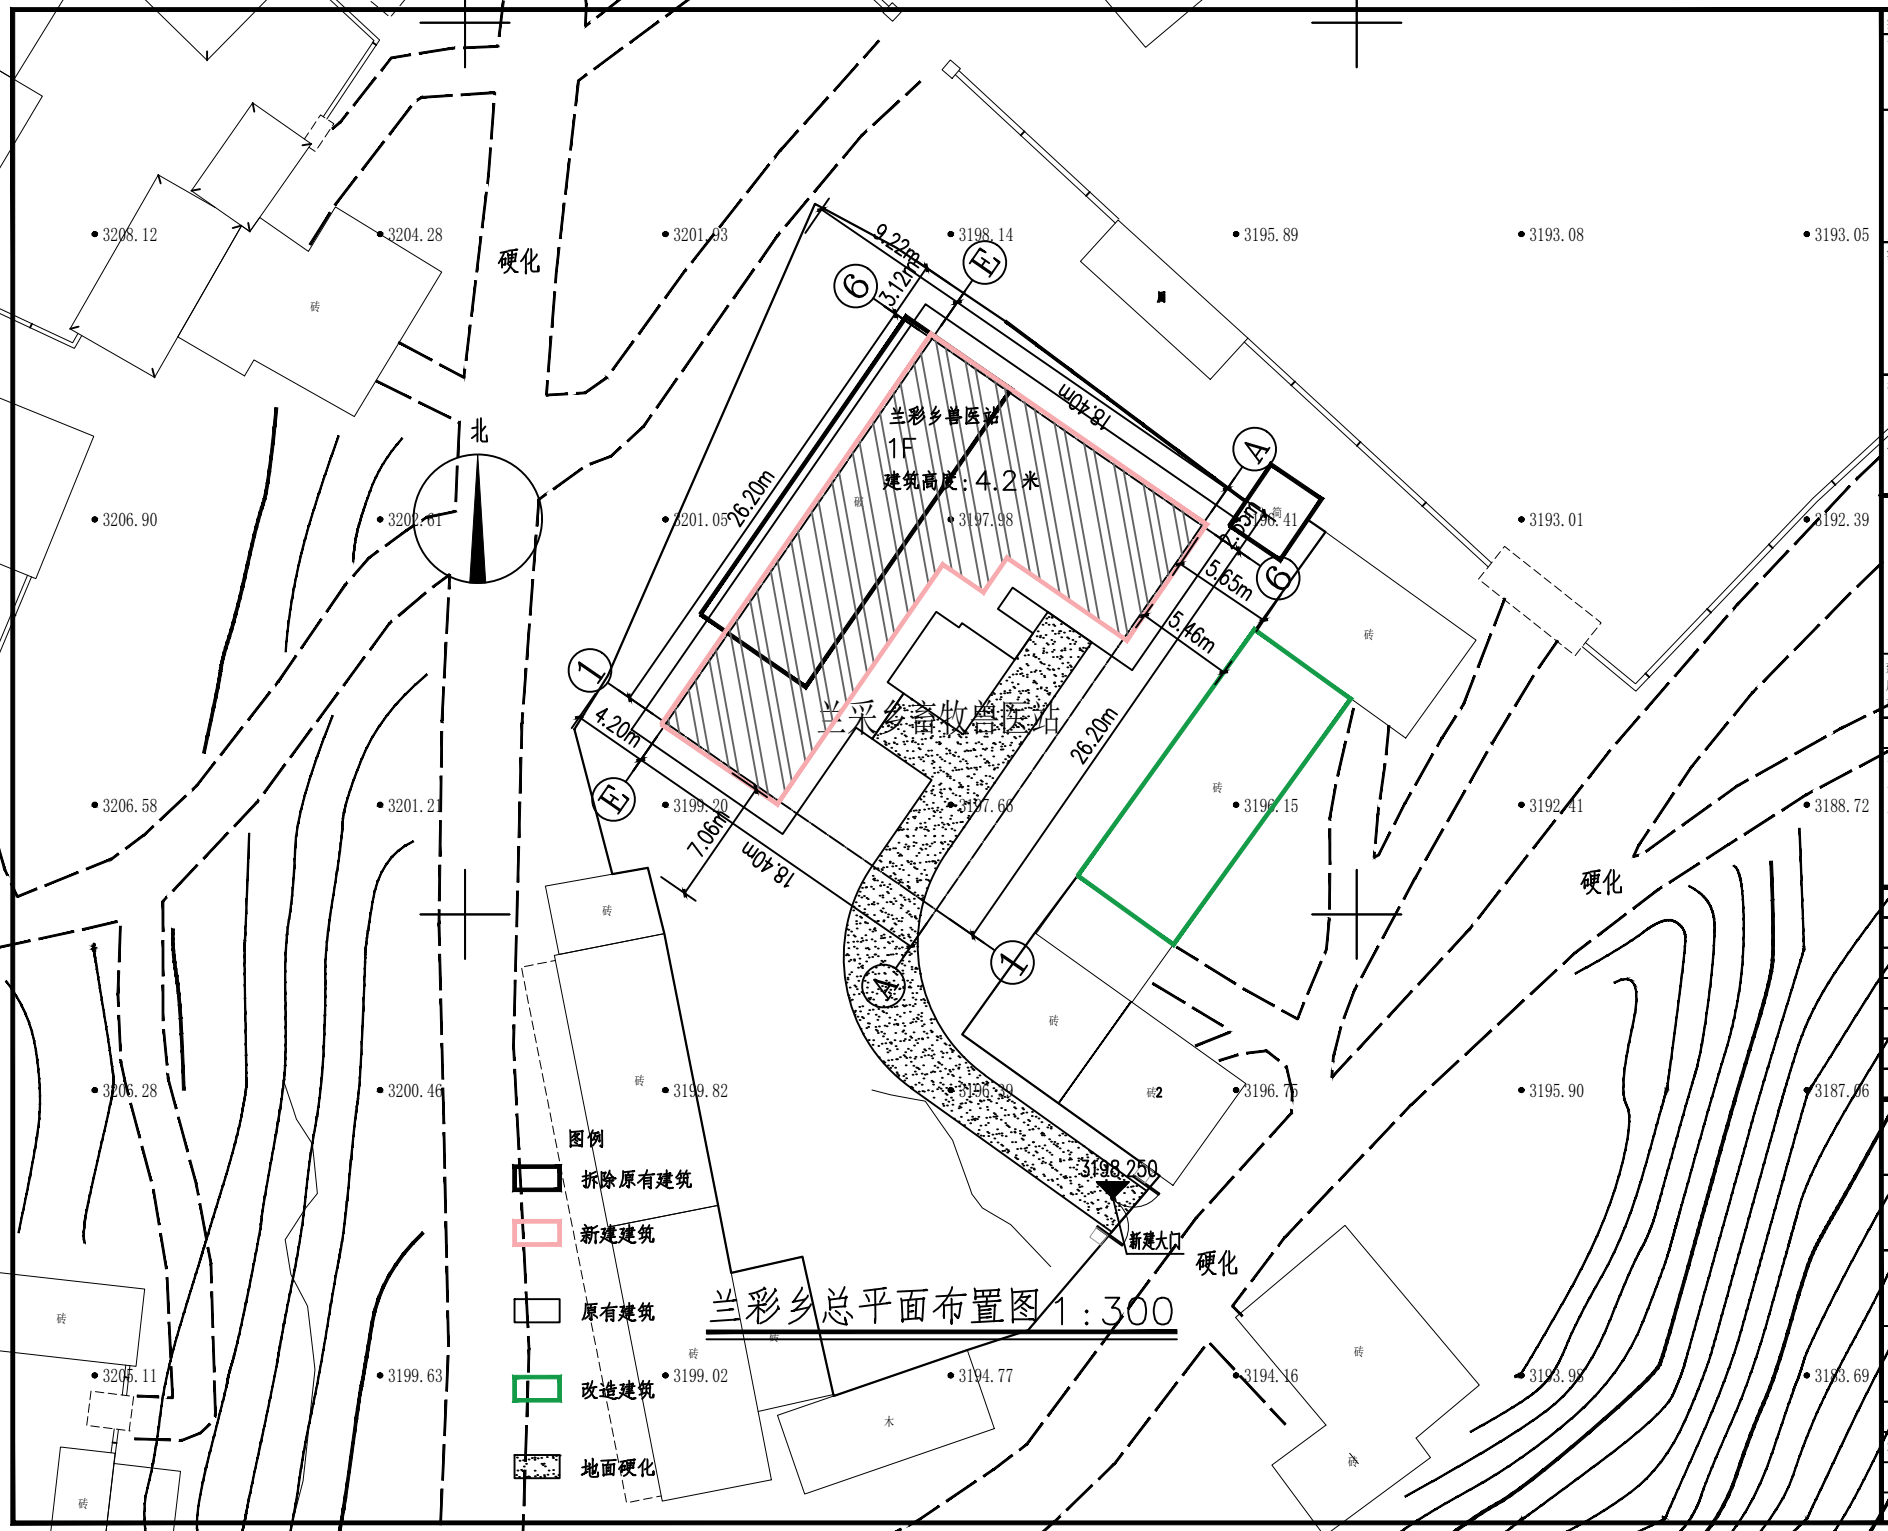

兰彩乡总平面布置图1：300

签章栏

审图章

中图章

众生设计集团有限公司

建筑行业（建筑工程）甲级（有效期至2028年12月22日）

★NO:A133030211

浙江省住房和城乡建设厅监制

注册（执业）章

中华人民共和国一级注册建筑师

姓 名： 吴荣欣

注册号： 3303021-012

有效期： 至2026年04月

预留章

众生设计集团有限公司

Johnson Design Group Co.,Ltd

浙江省温州市鹿城区康源大楼南楼二层203室

TEL:0577-28878002 FAX:0577-28808088

建筑行业（建筑工程）甲级

风景园林工程设计专项乙级 A233000274

市政行业乙级

备注栏

修改记录：

修改日期：

修改原因：

	姓名	签名
项目负责人	吴荣欣	吴荣欣
审定人	吴荣欣	吴荣欣
专业负责人	吴荣欣	吴荣欣
审核人	叶剑锋	叶剑锋
校对人	叶剑锋	叶剑锋
设计人	徐志坚	徐志坚

建设单位：

同仁市畜牧兽医站

工程名称：

2024年黄南州同仁市乡镇兽医站建设项目

子项名称：

兰彩乡兽医站

图纸名称：

总平面布置图

工程编号	版本号	出图日期
ZSSJ-2024-110	1.0	2024.08
设计阶段	图别	图号
施工图	建筑	01

未加盖本公司出图章无效