


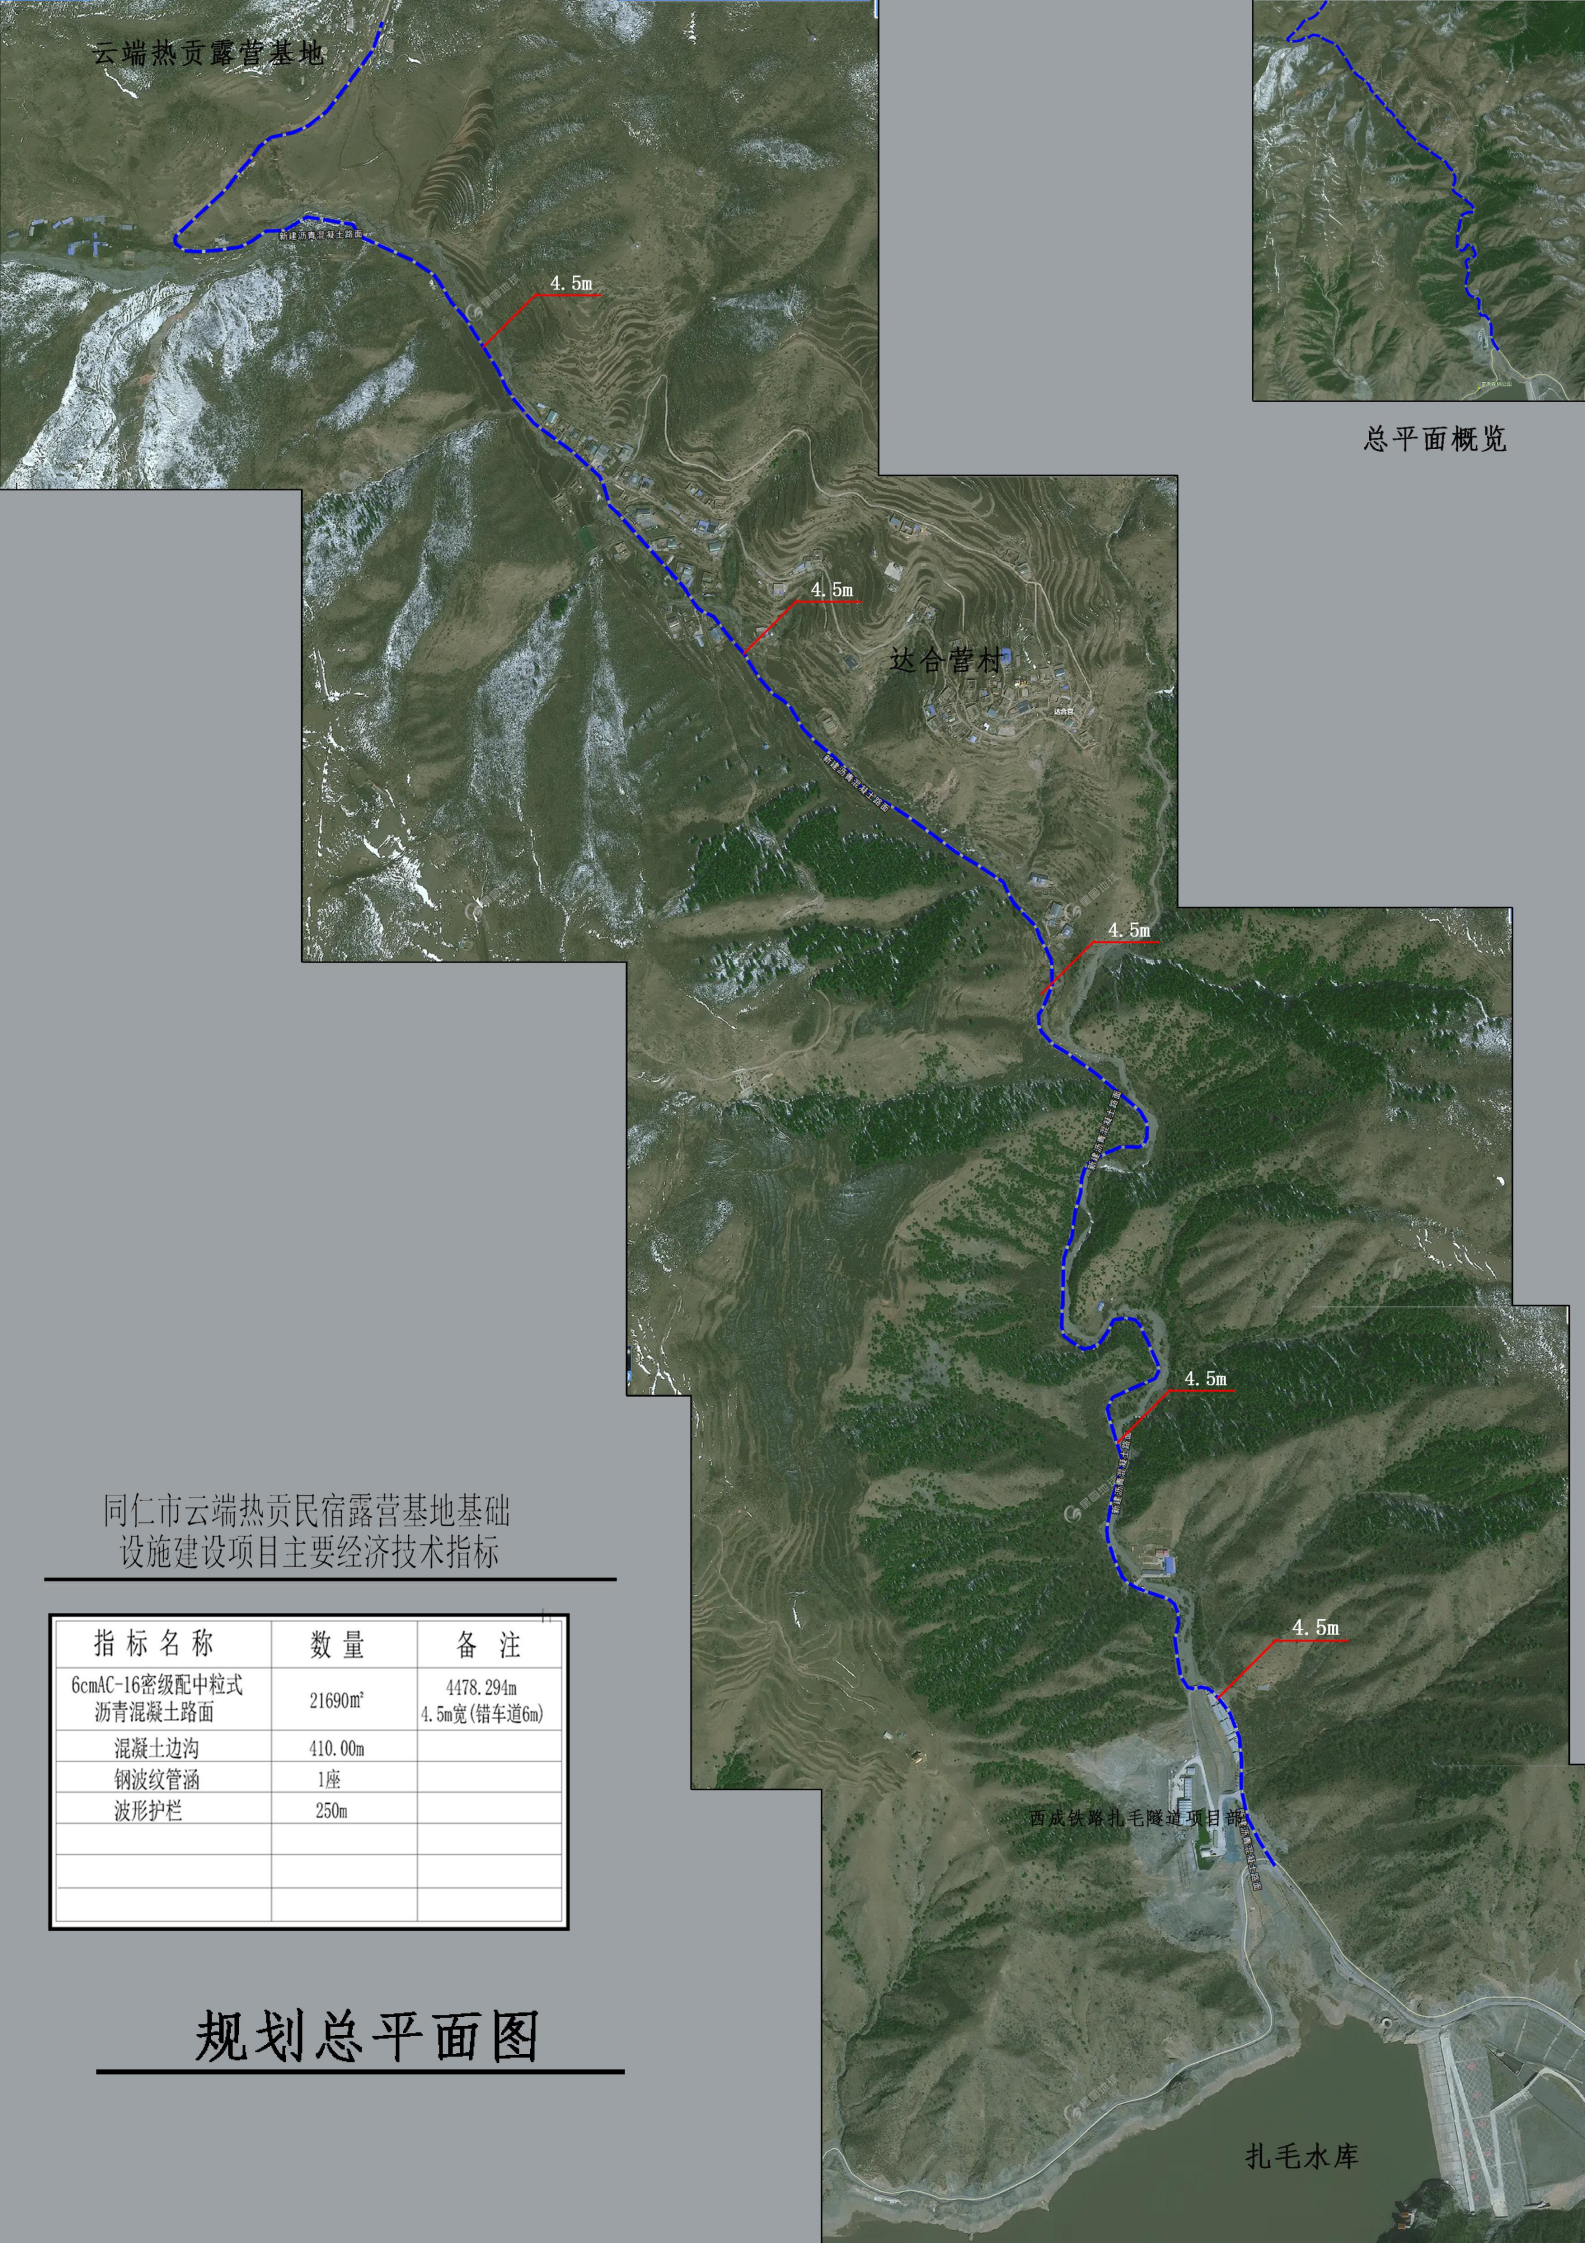

云端热贡露营基地

新建热贡公路主线路

4.5m

4.5m

达合管村

4.5m

4.5m

4.5m

4.5m

西成铁路扎毛隧道项目部

扎毛水库

总平面概览

同仁市云端热贡民宿露营基地基础设施建设项目主要经济技术指标

指标名称	数量	备注
6cmAC-16密级配中粒式沥青混凝土路面	21690m ²	4478.294m 4.5m宽(错车道6m)
混凝土边沟	410.00m	
钢波纹管涵	1座	
波形护栏	250m	

规划总平面图