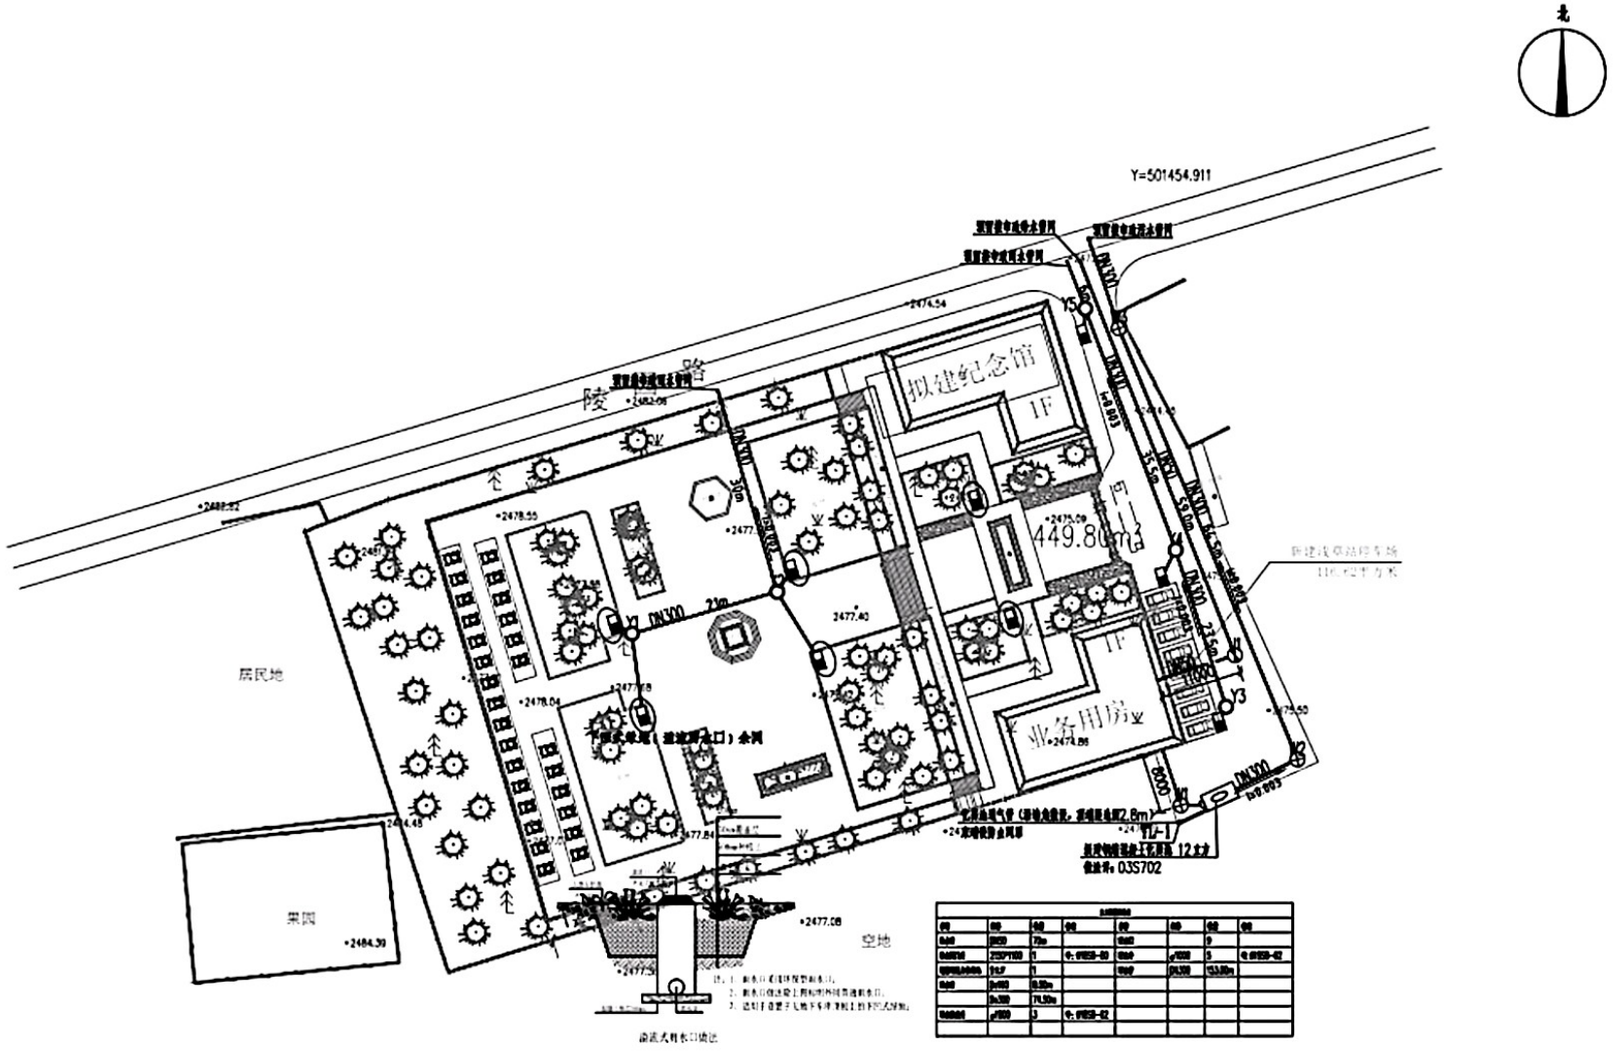

说明							
名称	规格	数量	备注	名称	规格	数量	备注
[illegible]	[illegible]	72m		[illegible]		9	
[illegible]	[illegible]	1	φ:0[illegible]-03	[illegible]	φ[illegible]	5	φ:0[illegible]-02
[illegible]	[illegible]	1		[illegible]	DN200	[illegible]	
[illegible]	[illegible]	[illegible]					
	[illegible]	[illegible]					
[illegible]	φ[illegible]	3	φ:0[illegible]-02				

注：1、[illegible]
2、[illegible]
3、[illegible]

总平面布置图 1:500

建设单位 Client	
工程名称 Project	贵南刘国仁烈士纪念馆地建设项目
子项名称 Sub Item	总图
图纸名称 Title	总平面布置图
合同号 CONTRACT No.	
日期 DATE	
图别 DRAWING TYPE	给排水
图纸比例 INST. CODE	1:500
版次 INST. CODE	第一版
图号 INST. CODE	

夸克扫描王
极速扫描，就是高效