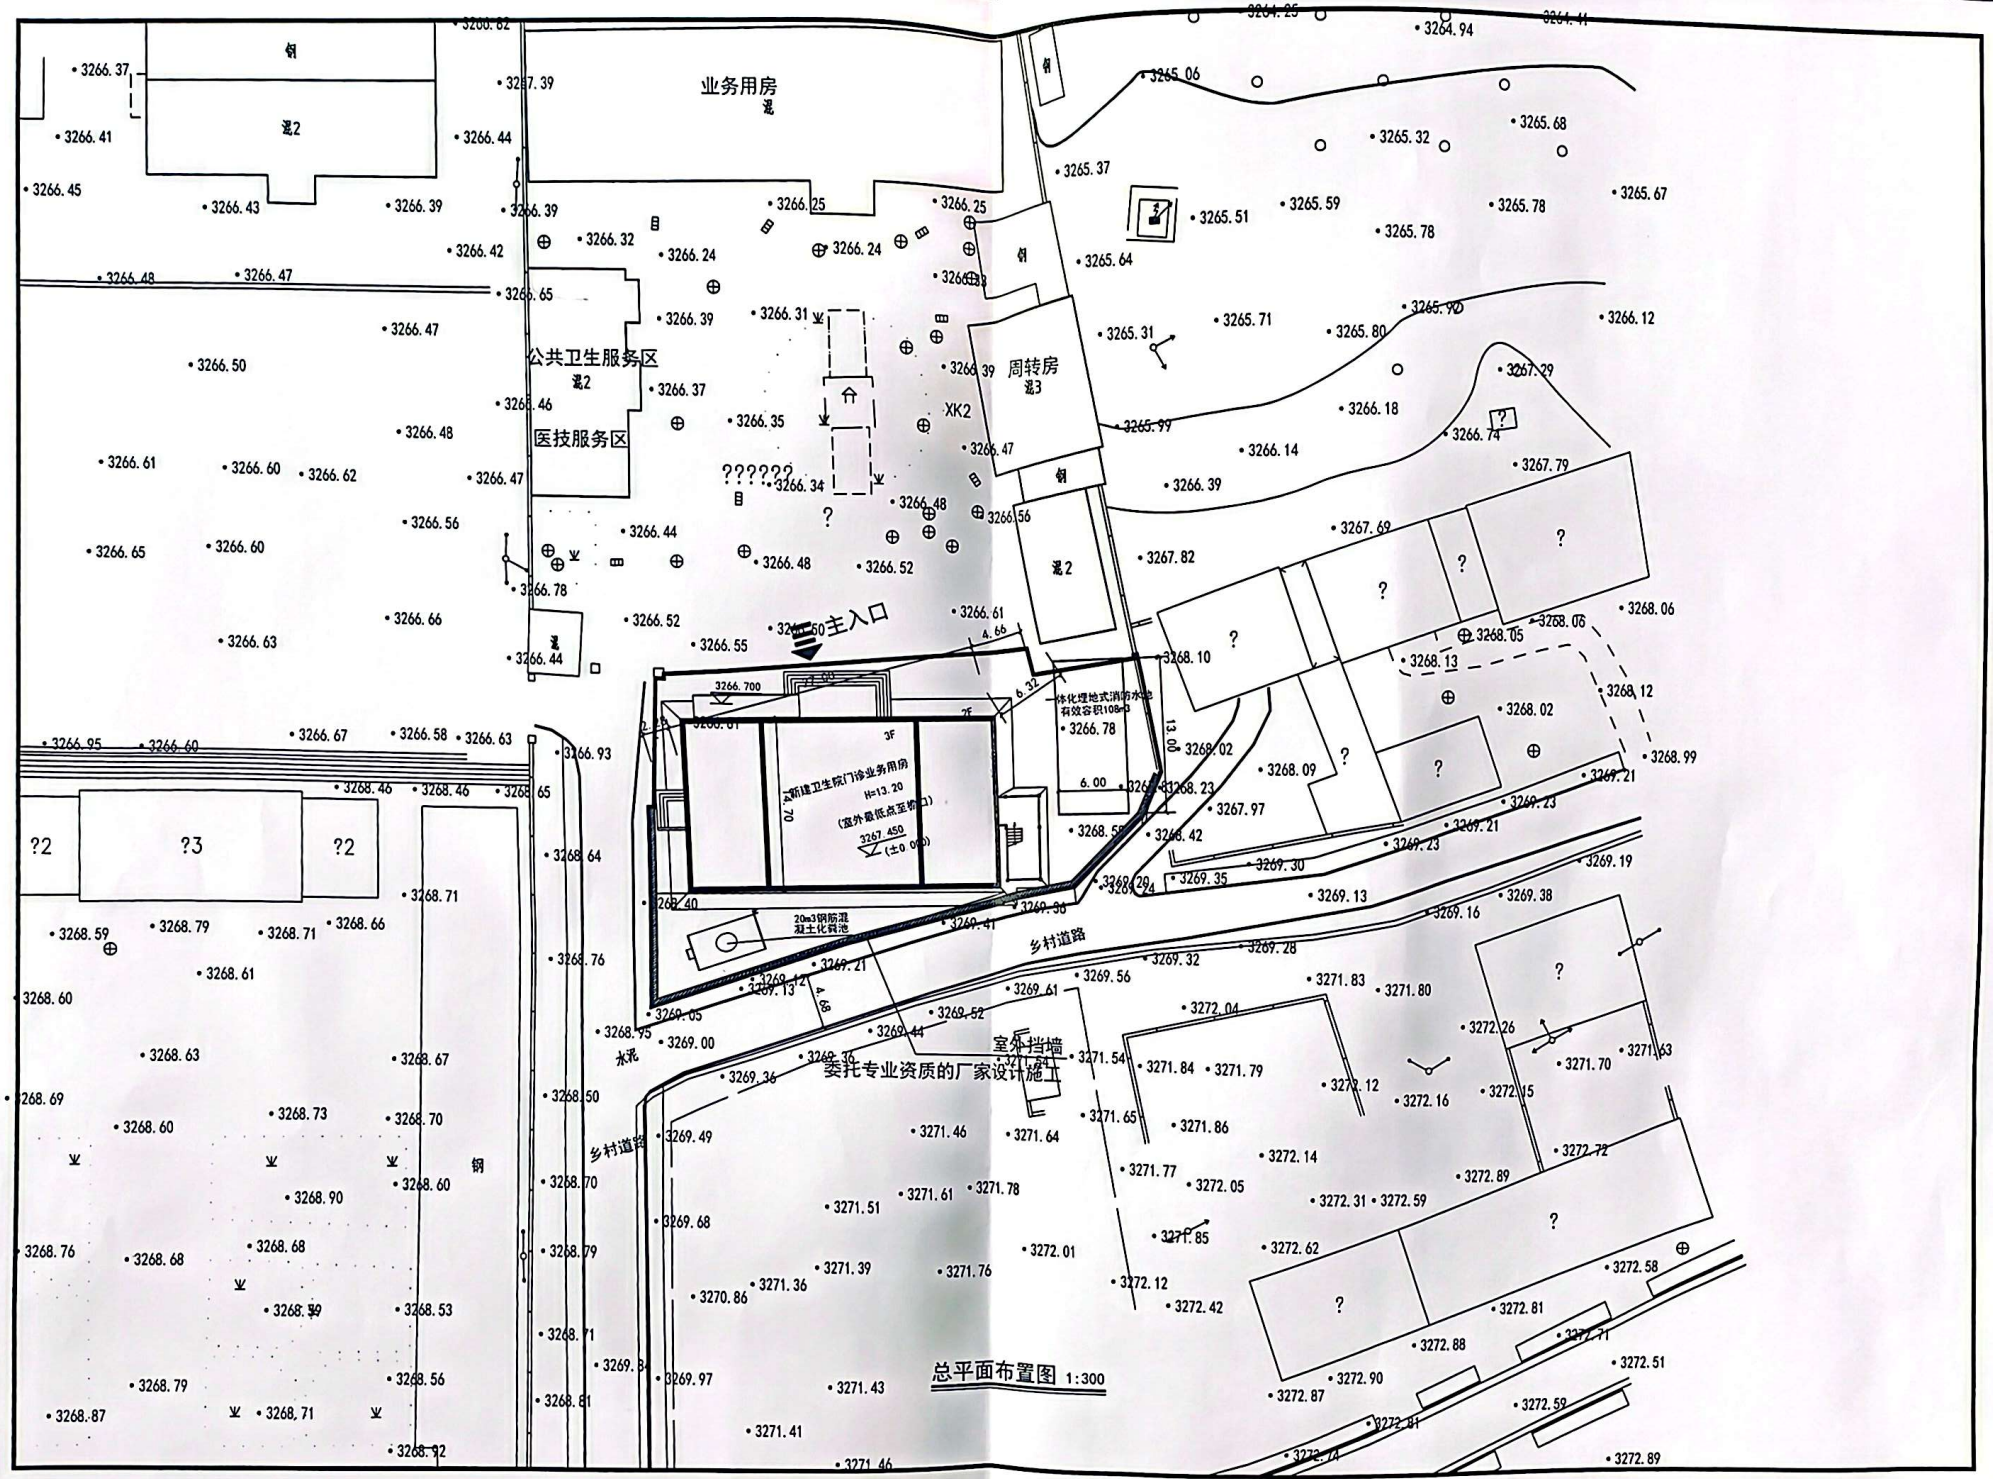
业务用房
公共卫生服务区
医技服务区
周转房
XK2
主入口
新建卫生院门诊业务用房
H=13.20
(室外最低点至檐口)
3267.450
(±0.000)
3F
2F
一体化埋地式消防水池
有效容积108m3
20m3钢筋混凝土化粪池
乡村道路
室外挡墙
委托专业资质的厂家设计施工
水泥
钢
混2
混3
?2
?3

总平面布置图 1:300