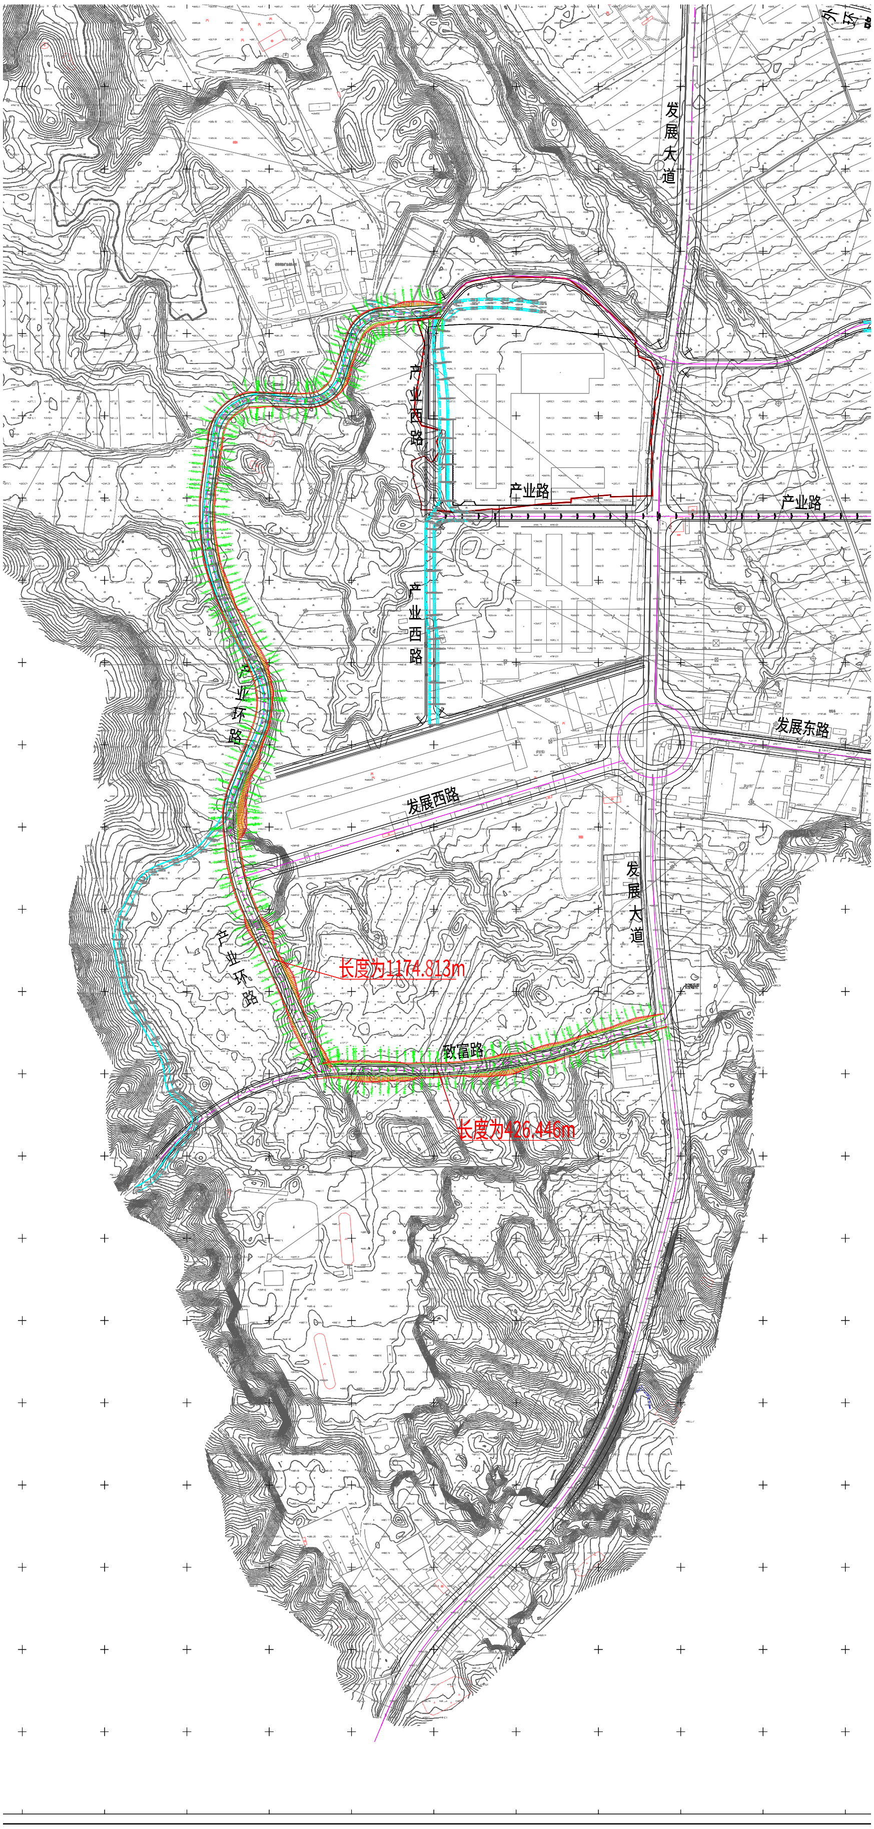
外环路
发展大道
产业西路
产业路
产业路
产业西路
产业环路
发展东路
发展西路
发展大道
产业环路
长度为1174.813m
致富路
长度为426.446m

1:1000