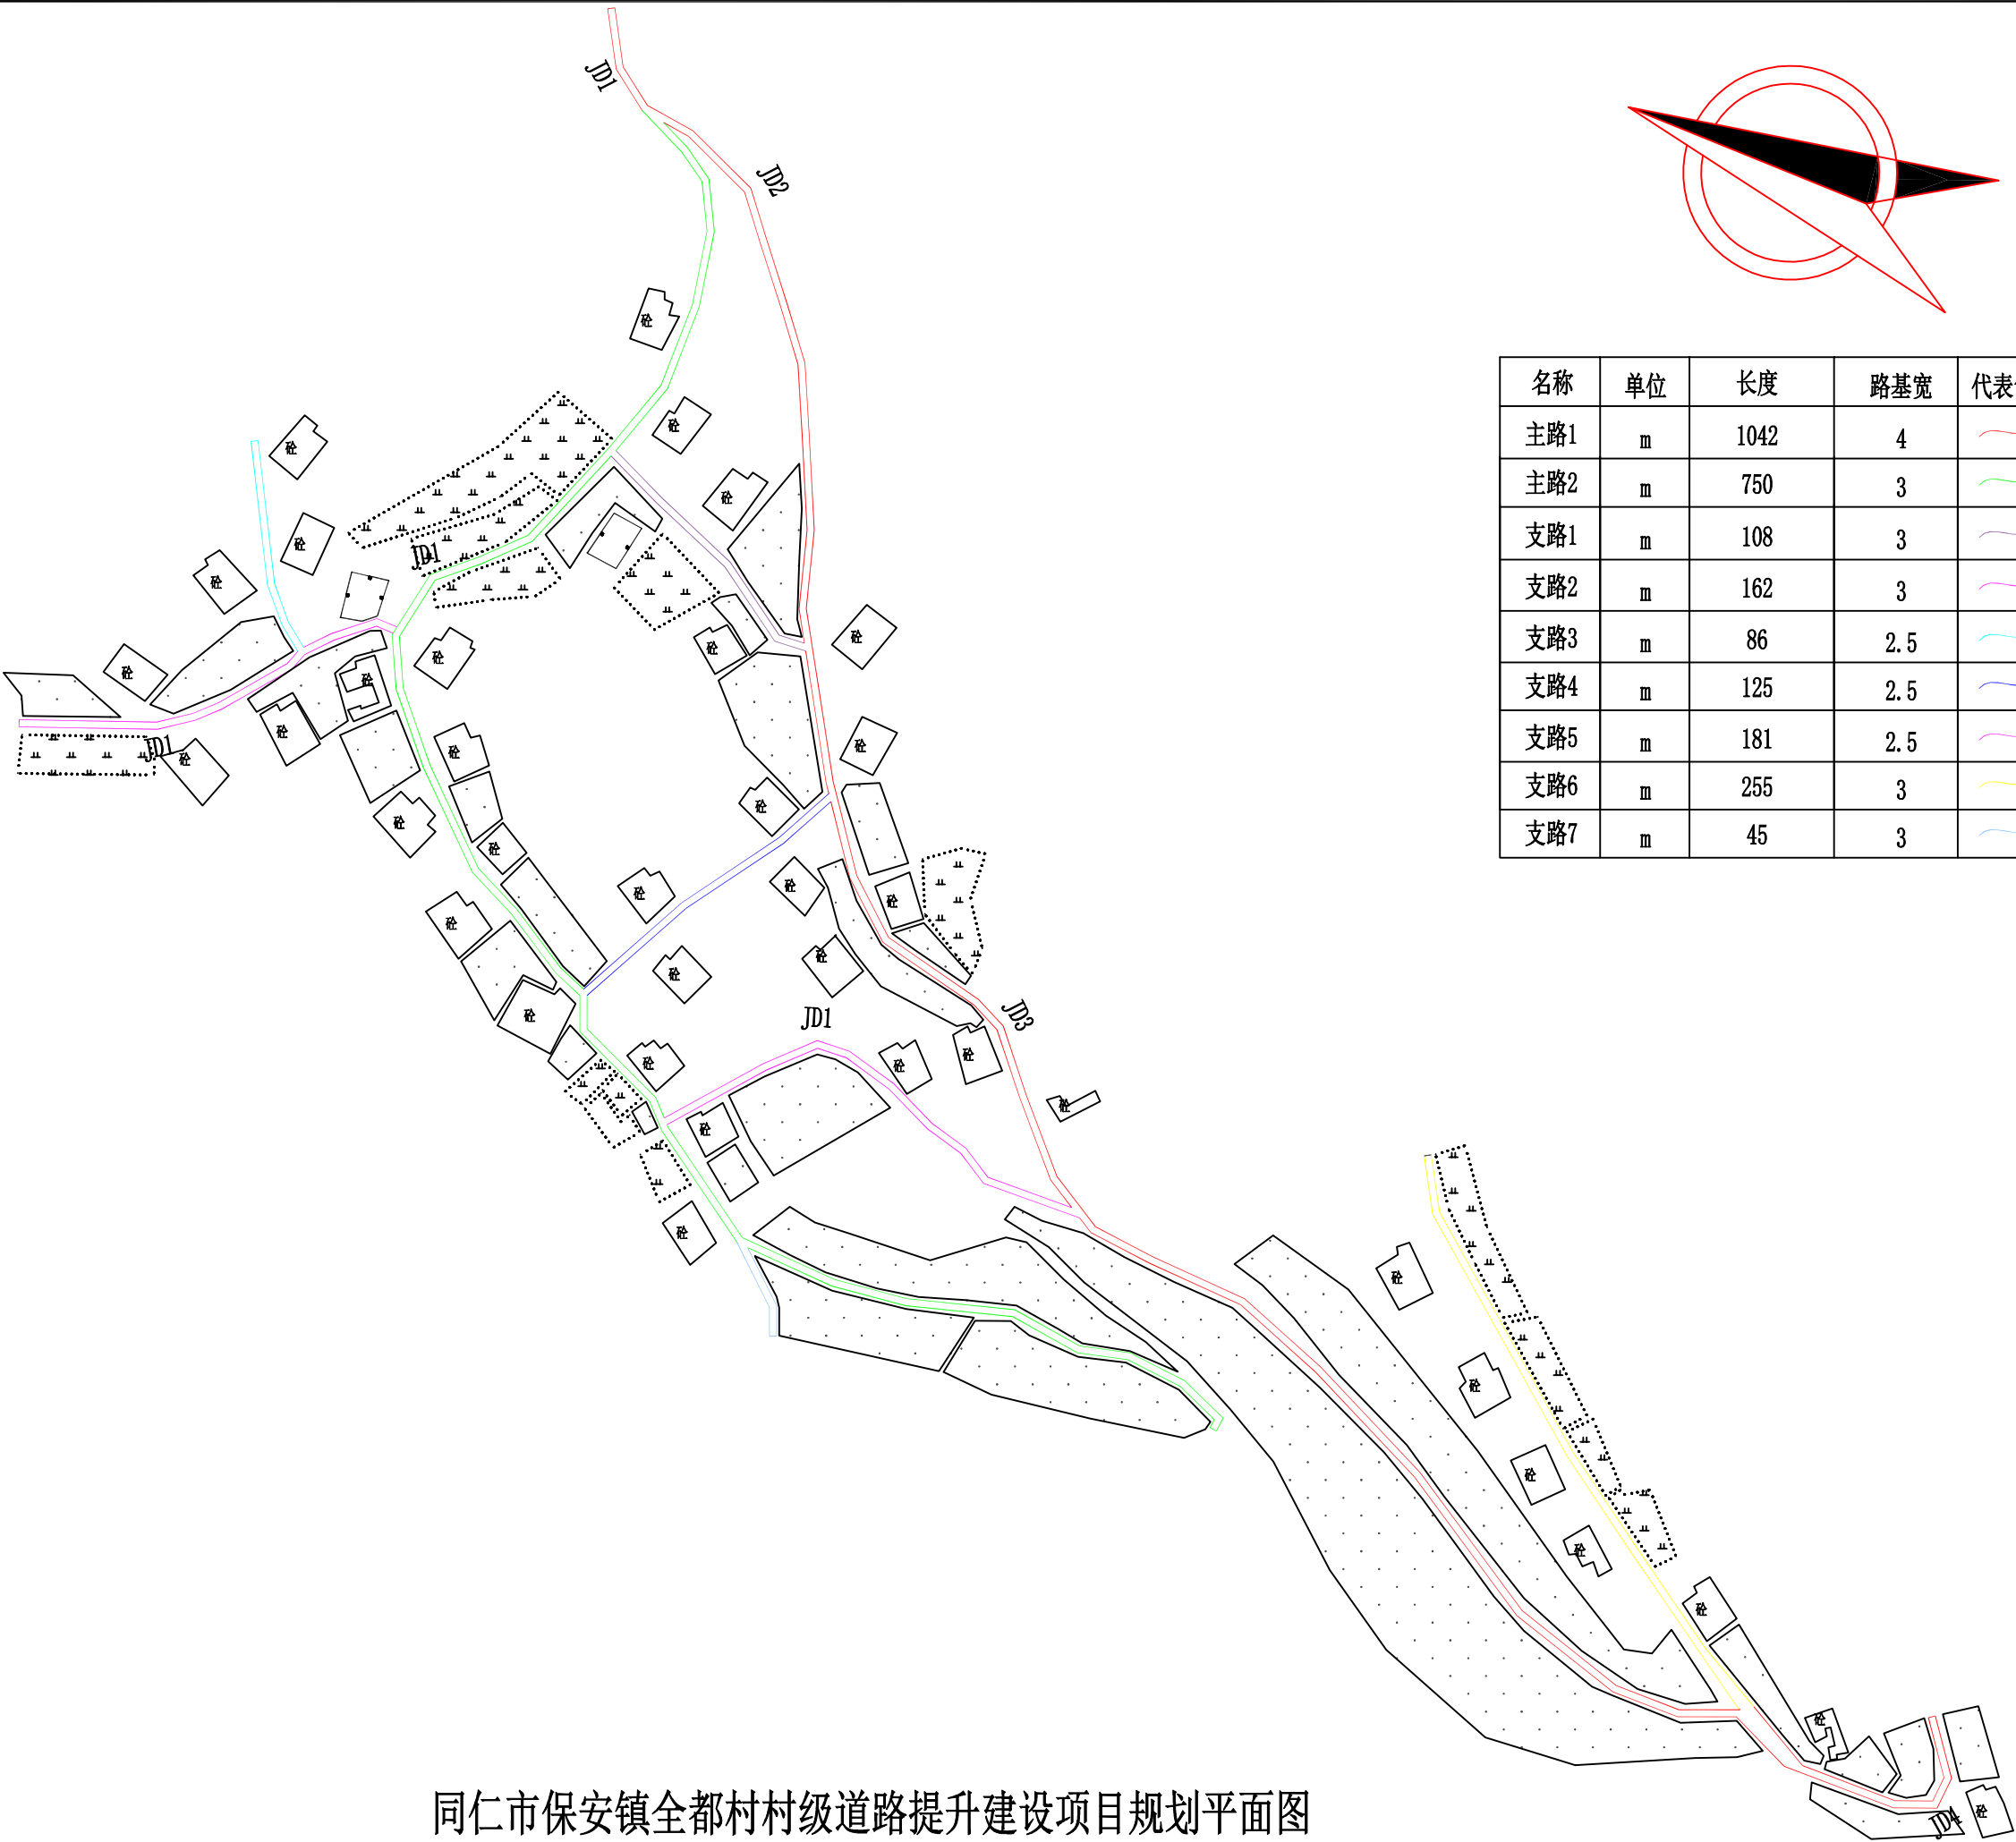


名称	单位	长度	路基宽	代表色
主路1	m	1042	4	红色
主路2	m	750	3	绿色
支路1	m	108	3	紫色
支路2	m	162	3	品红
支路3	m	86	2.5	青色
支路4	m	125	2.5	蓝色
支路5	m	181	2.5	洋红
支路6	m	255	3	黄色
支路7	m	45	3	浅蓝



比例 1: 2000

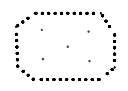
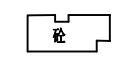
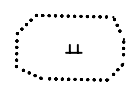
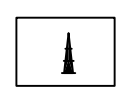
图例

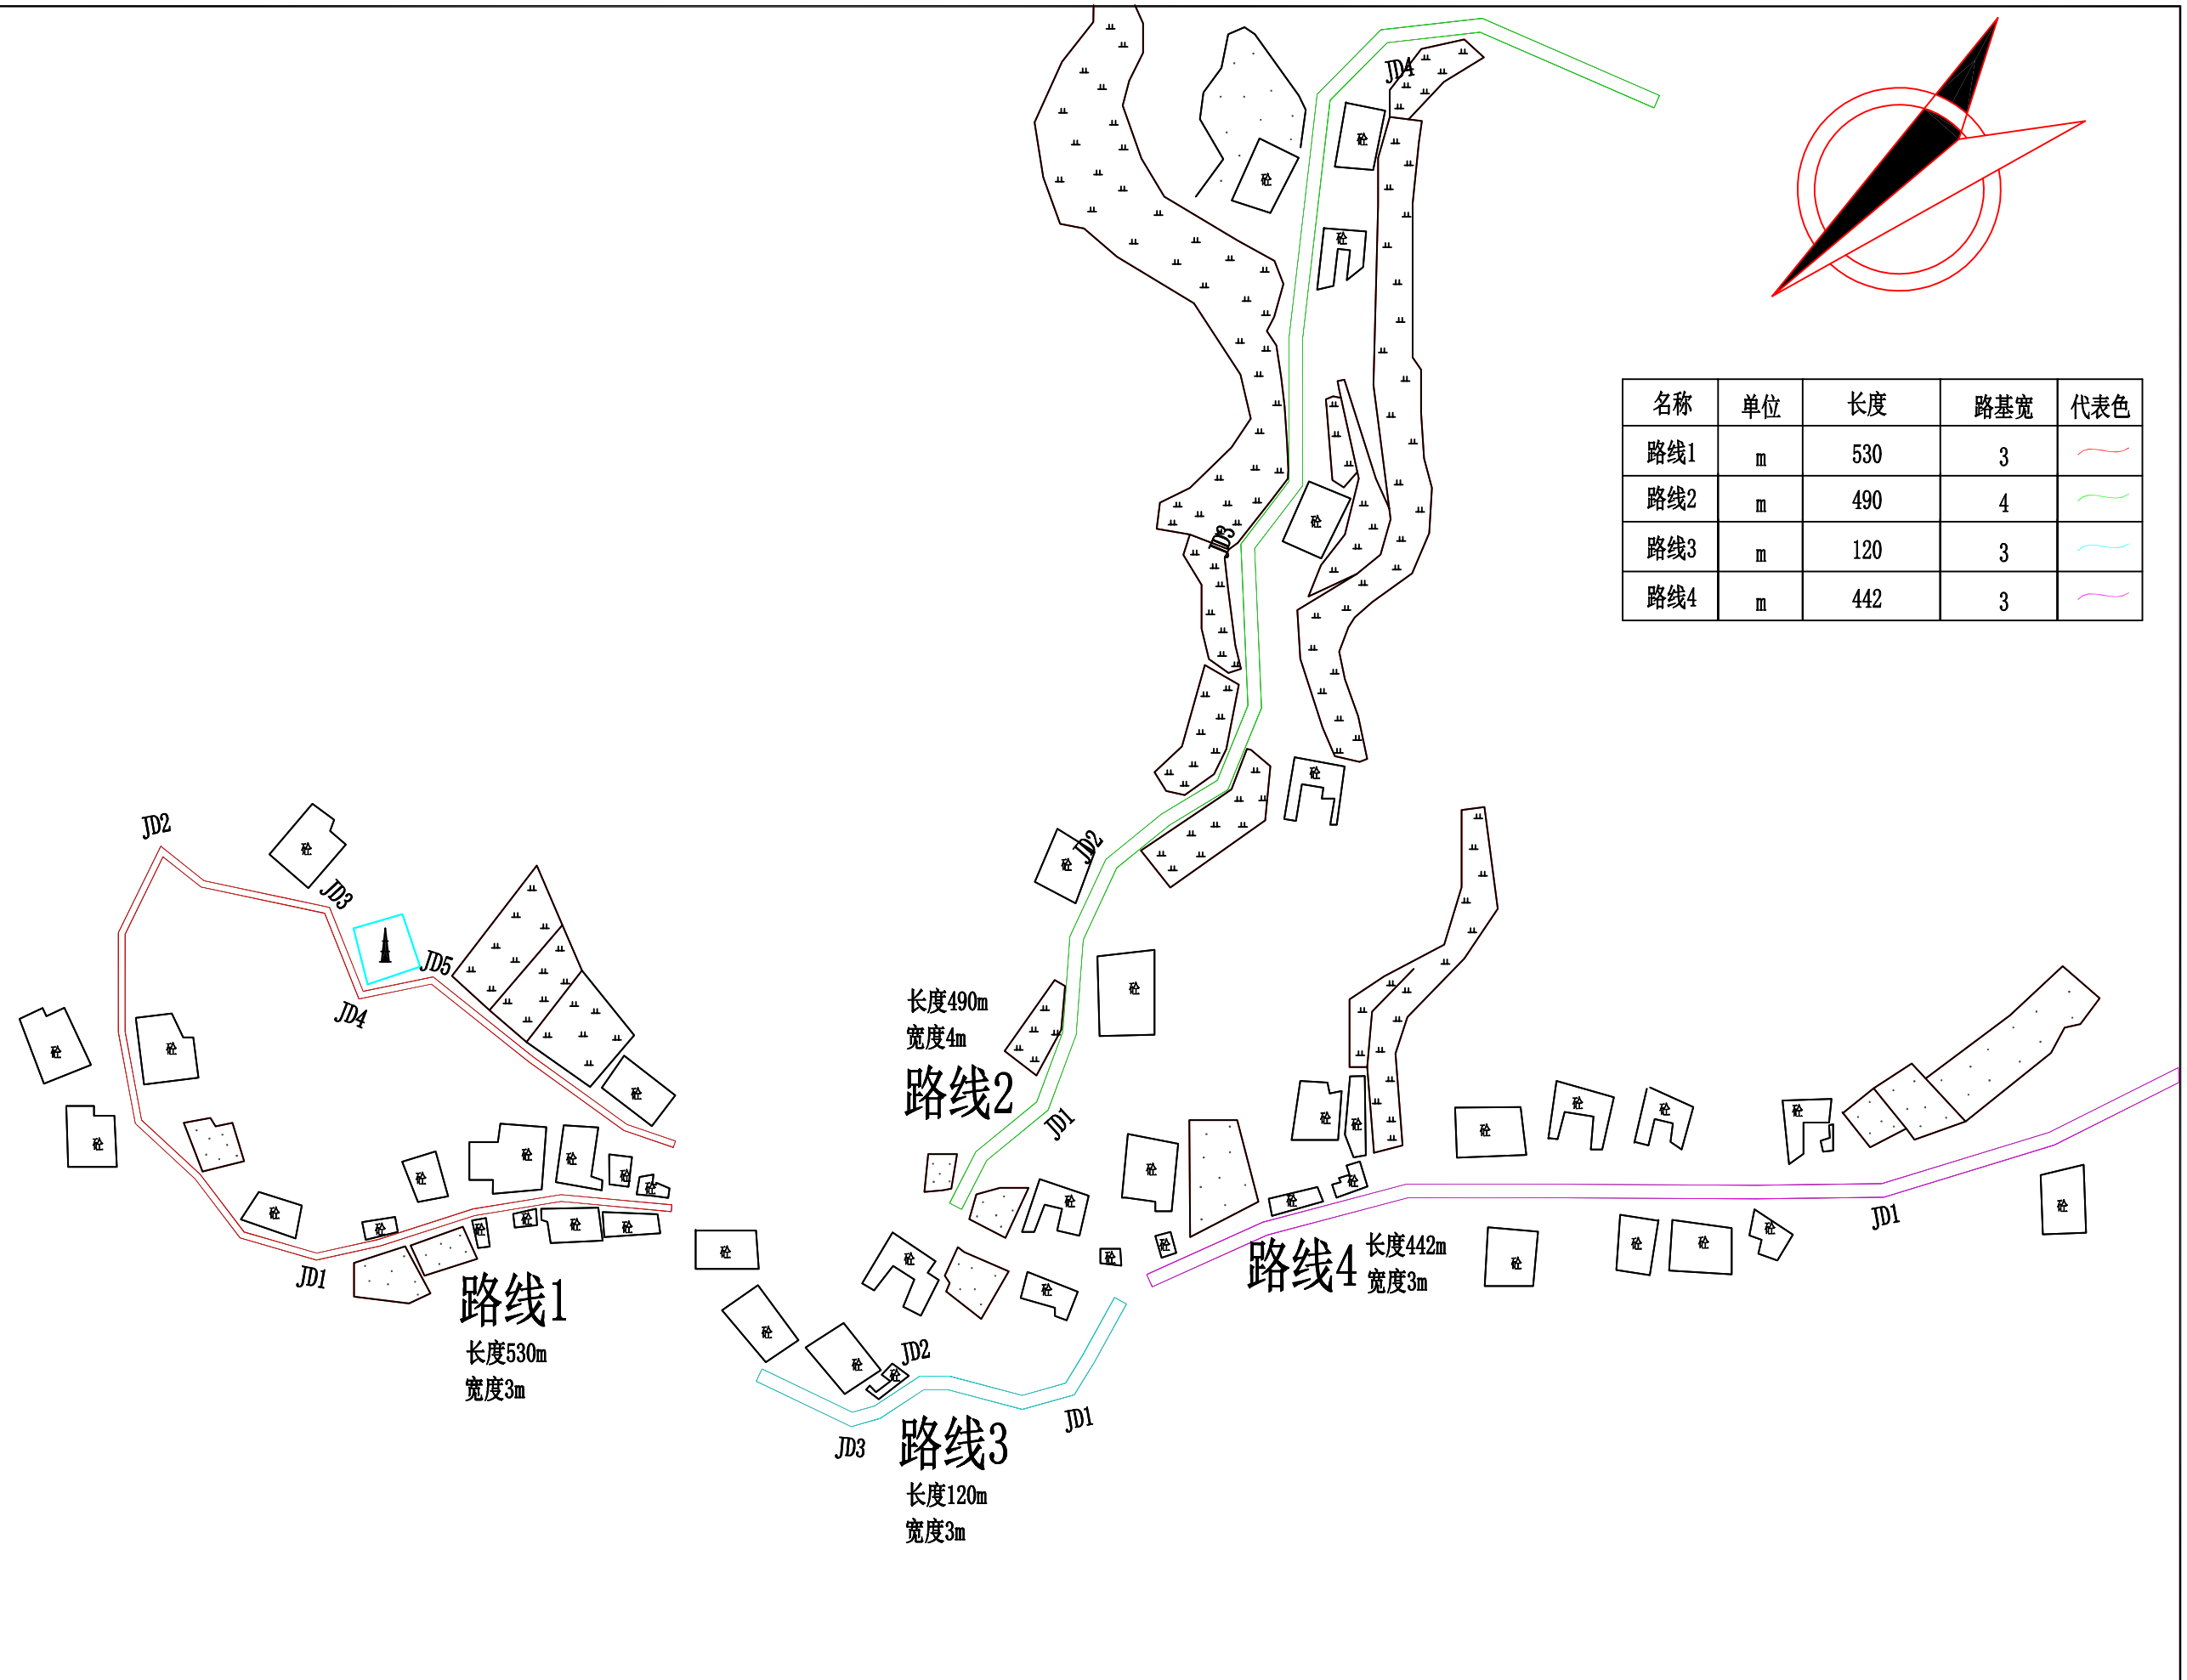
-  荒草地
-  多点砗房屋
-  旱地
-  不依比例围墙
-  乡村路实线

同仁市保安镇全都村村级道路提升建设项目规划平面图

比例 1: 2000

图例

-  荒草地
-  多点砼房屋
-  旱地
-  宝塔金塔
-  乡村路实线



名称	单位	长度	路基宽	代表色
路线1	m	530	3	—
路线2	m	490	4	—
路线3	m	120	3	—
路线4	m	442	3	—

同仁市保安镇全都村村级道路提升建设项目规划平面图