图例

	原有建筑
	新建围栏
	原有围栏
	供暖管网
	渗水区域

名称	尺寸	数量	备注
平开门	2.5×5	2	
推拉门	2.5×5	5	

1. 规格：（1）立柱：Φ102/4mm；镀锌钢管
（2）横梁：①Φ89/3mm;镀锌钢管
②二道横梁结构
（3）金属网：①丝径：2.8/4.5；网孔：60*60
②材质：包塑内含镀锌铁丝
(4)连接紧固件：①立柱横梁采用插件；②螺丝采用热镀锌防锈螺丝+螺帽；③8mm超强度钢筋杆。
（5）固定方式：50公分固定，水钻打孔

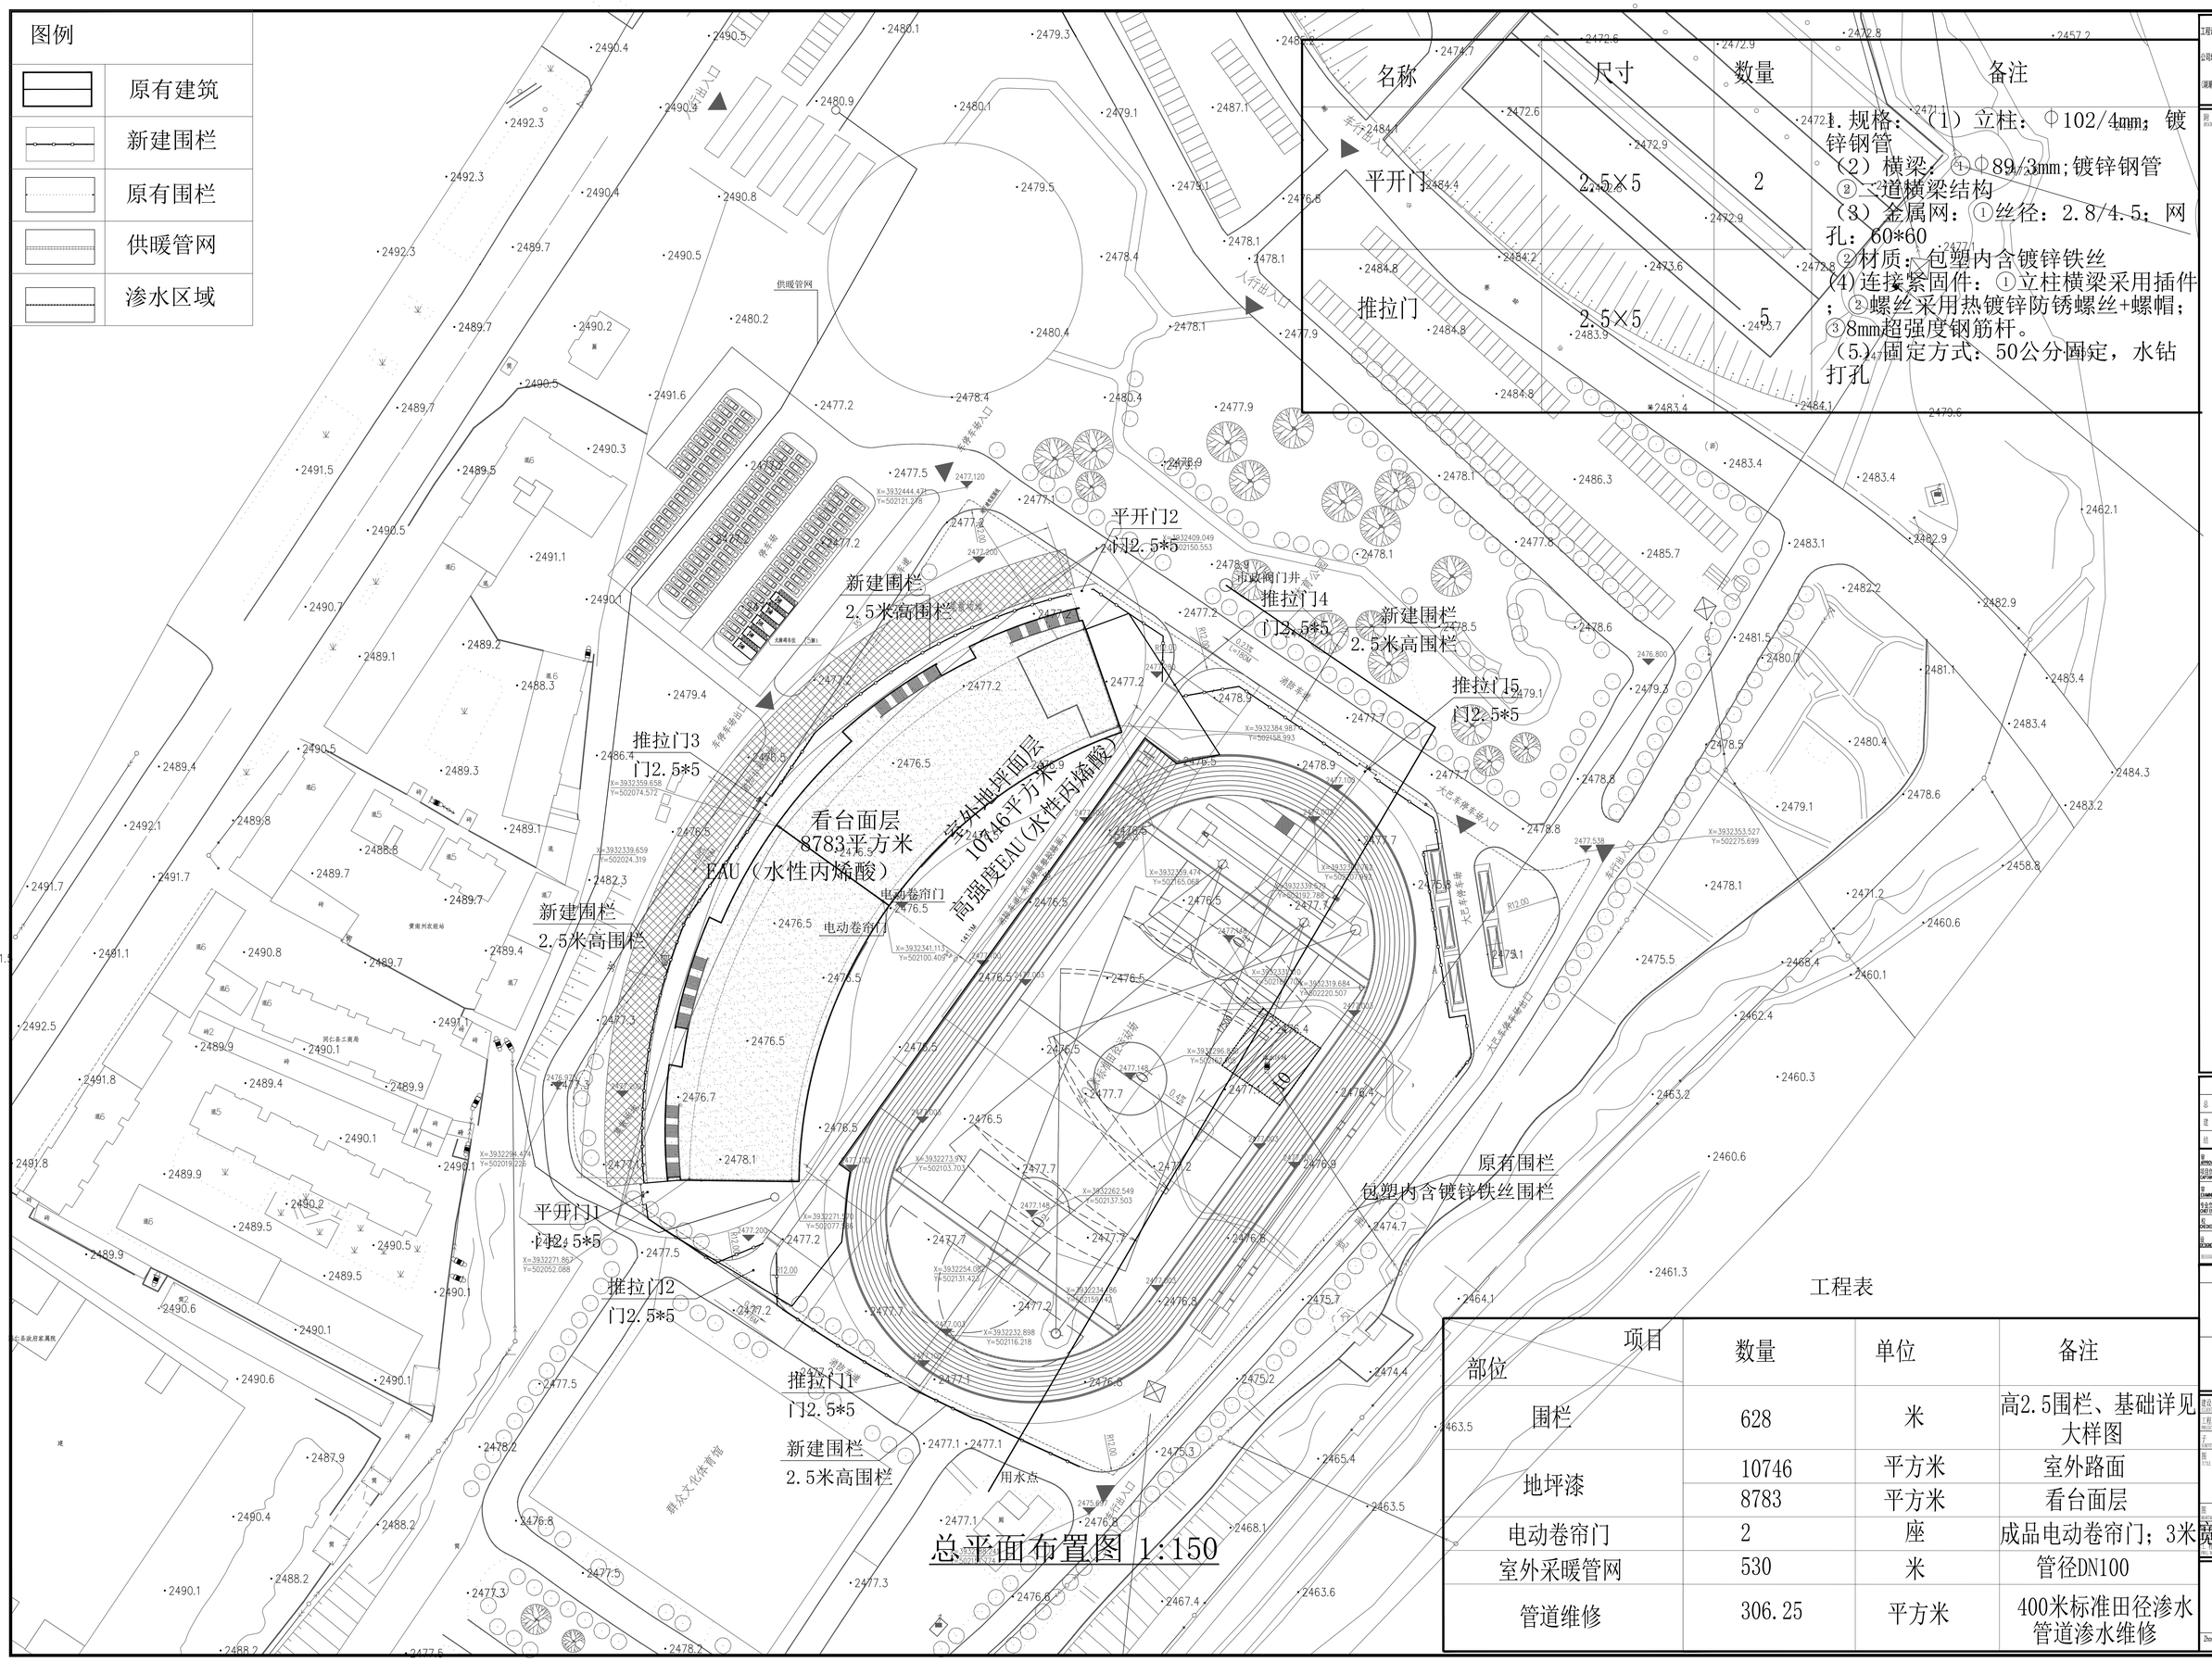

总平面布置图 1:150

工程表

项目 部位	数量	单位	备注
围栏	628	米	高2.5围栏、基础详见大样图
地坪漆	10746	平方米	室外路面
	8783	平方米	看台面层
电动卷帘门	2	座	成品电动卷帘门；3米宽
室外采暖管网	530	米	管径DN100
管道维修	306.25	平方米	400米标准田径渗水管道渗水维修

工程设计证书编号：A452007485-1/2

公司地址：贵州省贵安新区湖潮乡电商城双创孵化基地B栋（湖潮乡星湖社区电商生态城24栋1楼013号）

附注 REMARKS

会签 CONSULTING

总图		给排水	
建筑		电气	
结构		暖通	

审定 APPROVED BY	胡应红	胡应红
项目负责人 CAPTAIN	王伟	王伟
审核 CHECKED BY	王玮	王玮
专业负责人 CHIEF ENGINEER	叶航	叶航
设计师 DESIGNED BY	张延达	张延达
绘图 DRAWN BY	王玮	王玮
校对 CHECKED BY	印静静	印静静

加盖图章处 (正面 盖)

建设单位 CLIENT	国家级黔西北(四河)文旅集团 广电局
工程项目 PROJECT	黔西州体育场附属设施 改造工程
工项 CONTENT	
图名 TITLE	
图别 DESIGN STAGE	建施
图号 DRAWING NO.	建施-02
比例 SCALE	1:150
日期 DATE	2024.04
工程号 PROJECT NO.	2023-(YB01-2024-0001)
备注 Remarks	

中远设计
中远智信设计有限公司
Zhongyuan Zhixin Architectural Design Co., Ltd.