


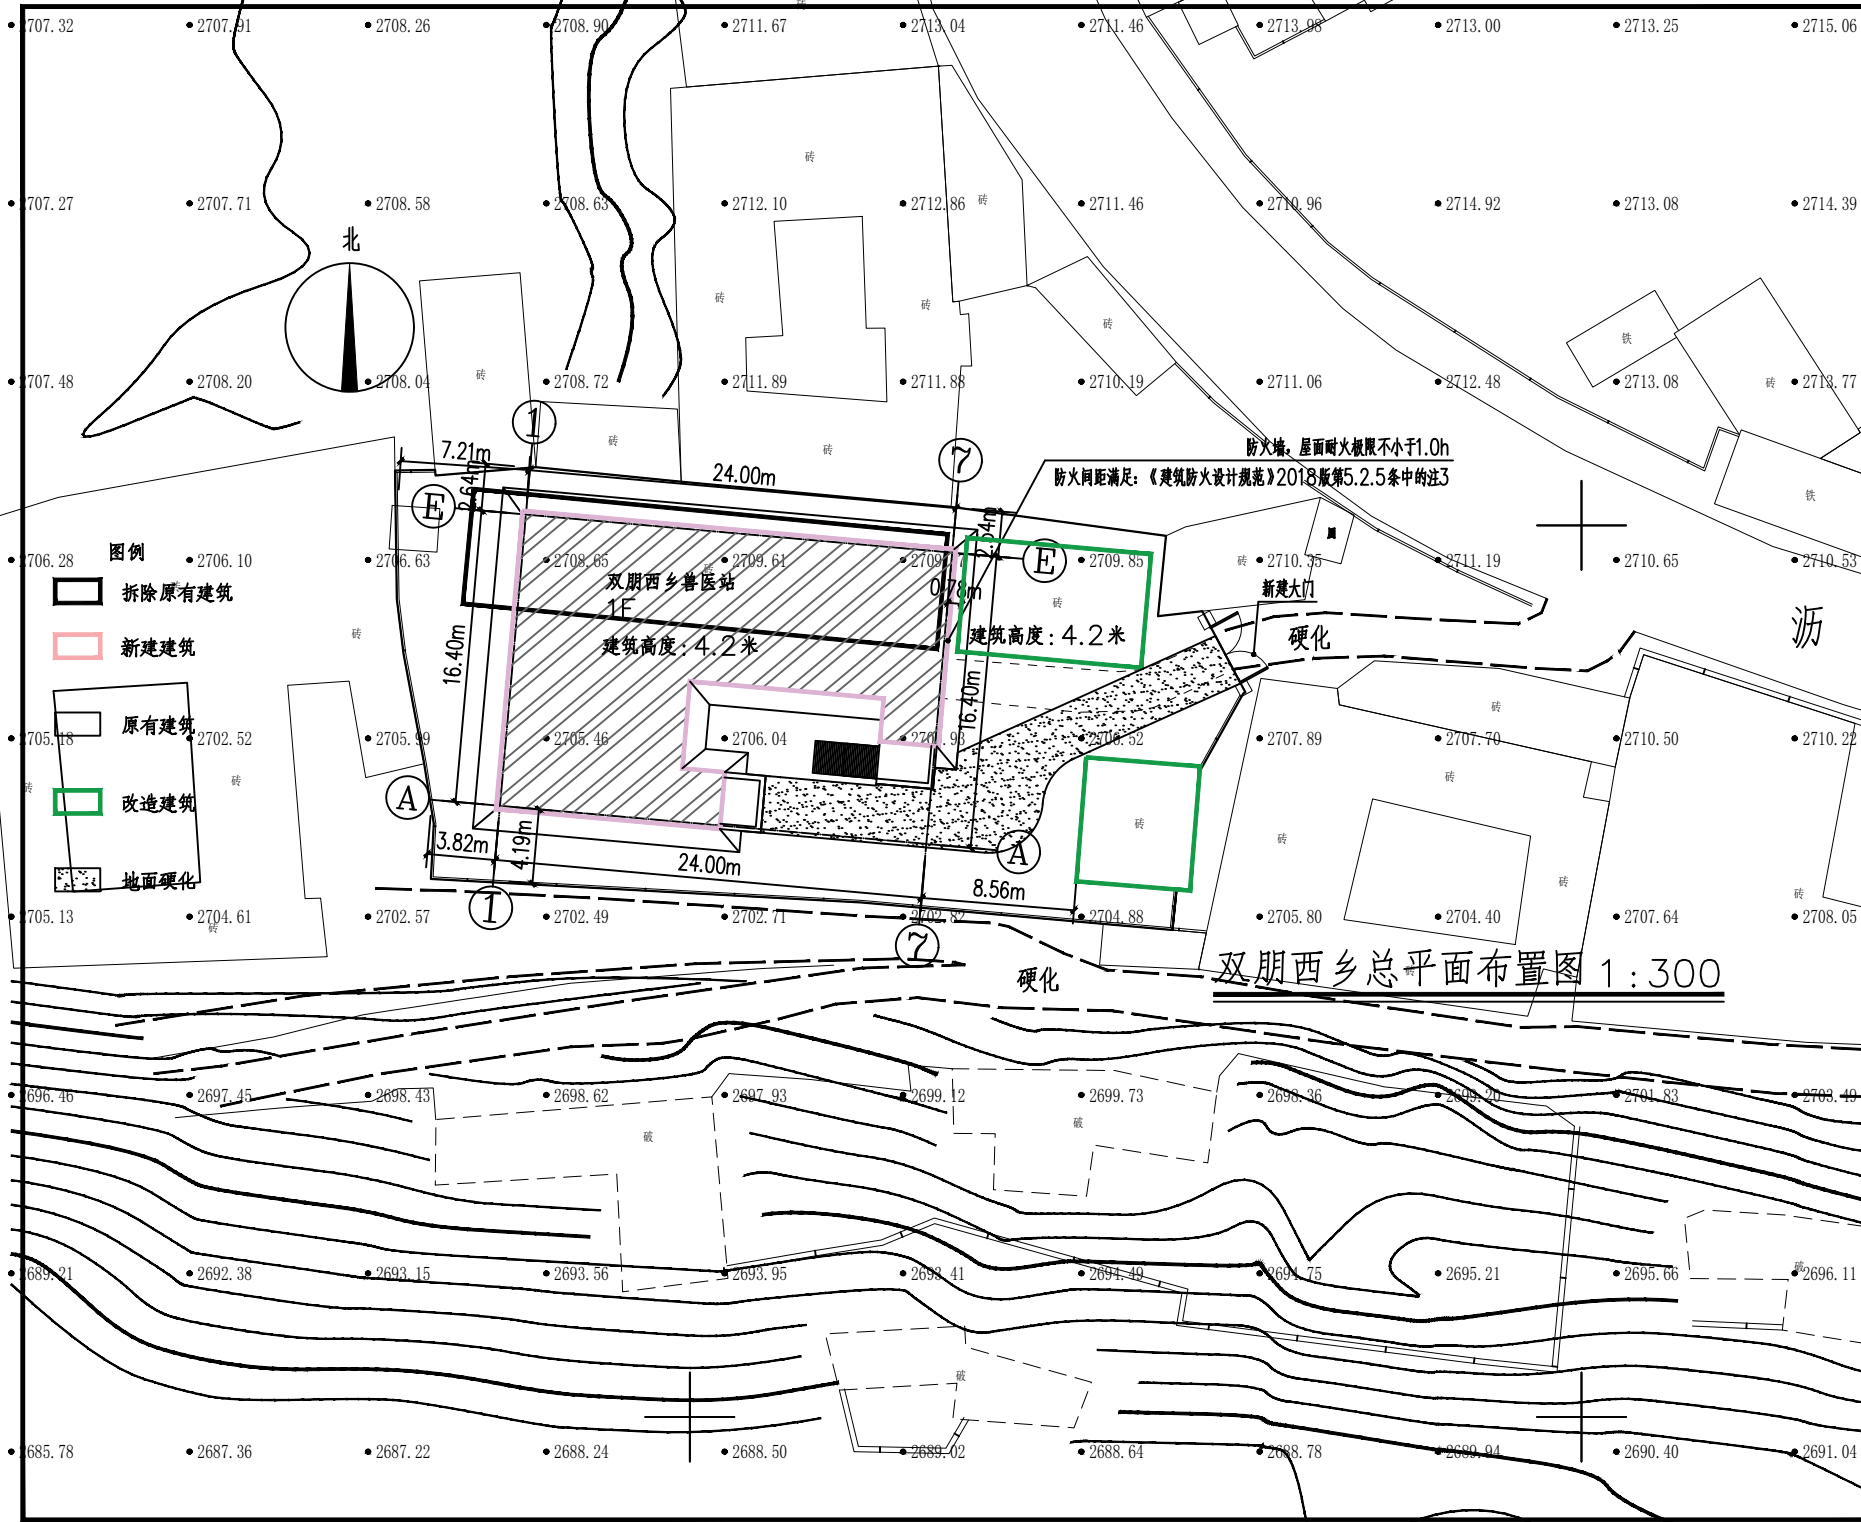

签章栏

审图章

山图章

众生设计集团有限公司

建筑行业(建筑工程)甲级(有效期至2028年12月22日)★NO: A133030211

浙江省住房和城乡建设厅监制

注册(执业)章

中华人民共和国一级注册建筑师

姓名: 吴荣欣

注册号: 3303021-012

有效期: 至2026年04月

预盖章

2715.71

2713.08

众生设计集团有限公司

Johnson Design Group Co., Ltd

浙江省温州市鹿城区康乐大楼南楼二区203室

TEL:0577-28878002 FAX:0577-28808088

建筑行业(建筑工程)甲级

风景园林工程设计专项乙级

市政行业乙级

备注栏

修改记录:

修改日期:

修改原因:

2713.08

姓名

项目负责人

审定人

专业负责人

审核人

校对人

设计人

建设单位:

2713.08

吴荣欣

吴荣欣

吴荣欣

叶剑锋

叶剑锋

徐志坚

同仁市畜牧兽医站

工程名称:

2024年温州市同仁市乡镇兽医站建设项目

子项名称:

双朋西乡兽医站

图纸名称:

总平面布置图

工程编号

版本号

出图日期

ZSSJ-024-110

2024.08

2024.08

设计阶段

图别

图号

施工图

建筑

01

未加盖本公司出图章无效