


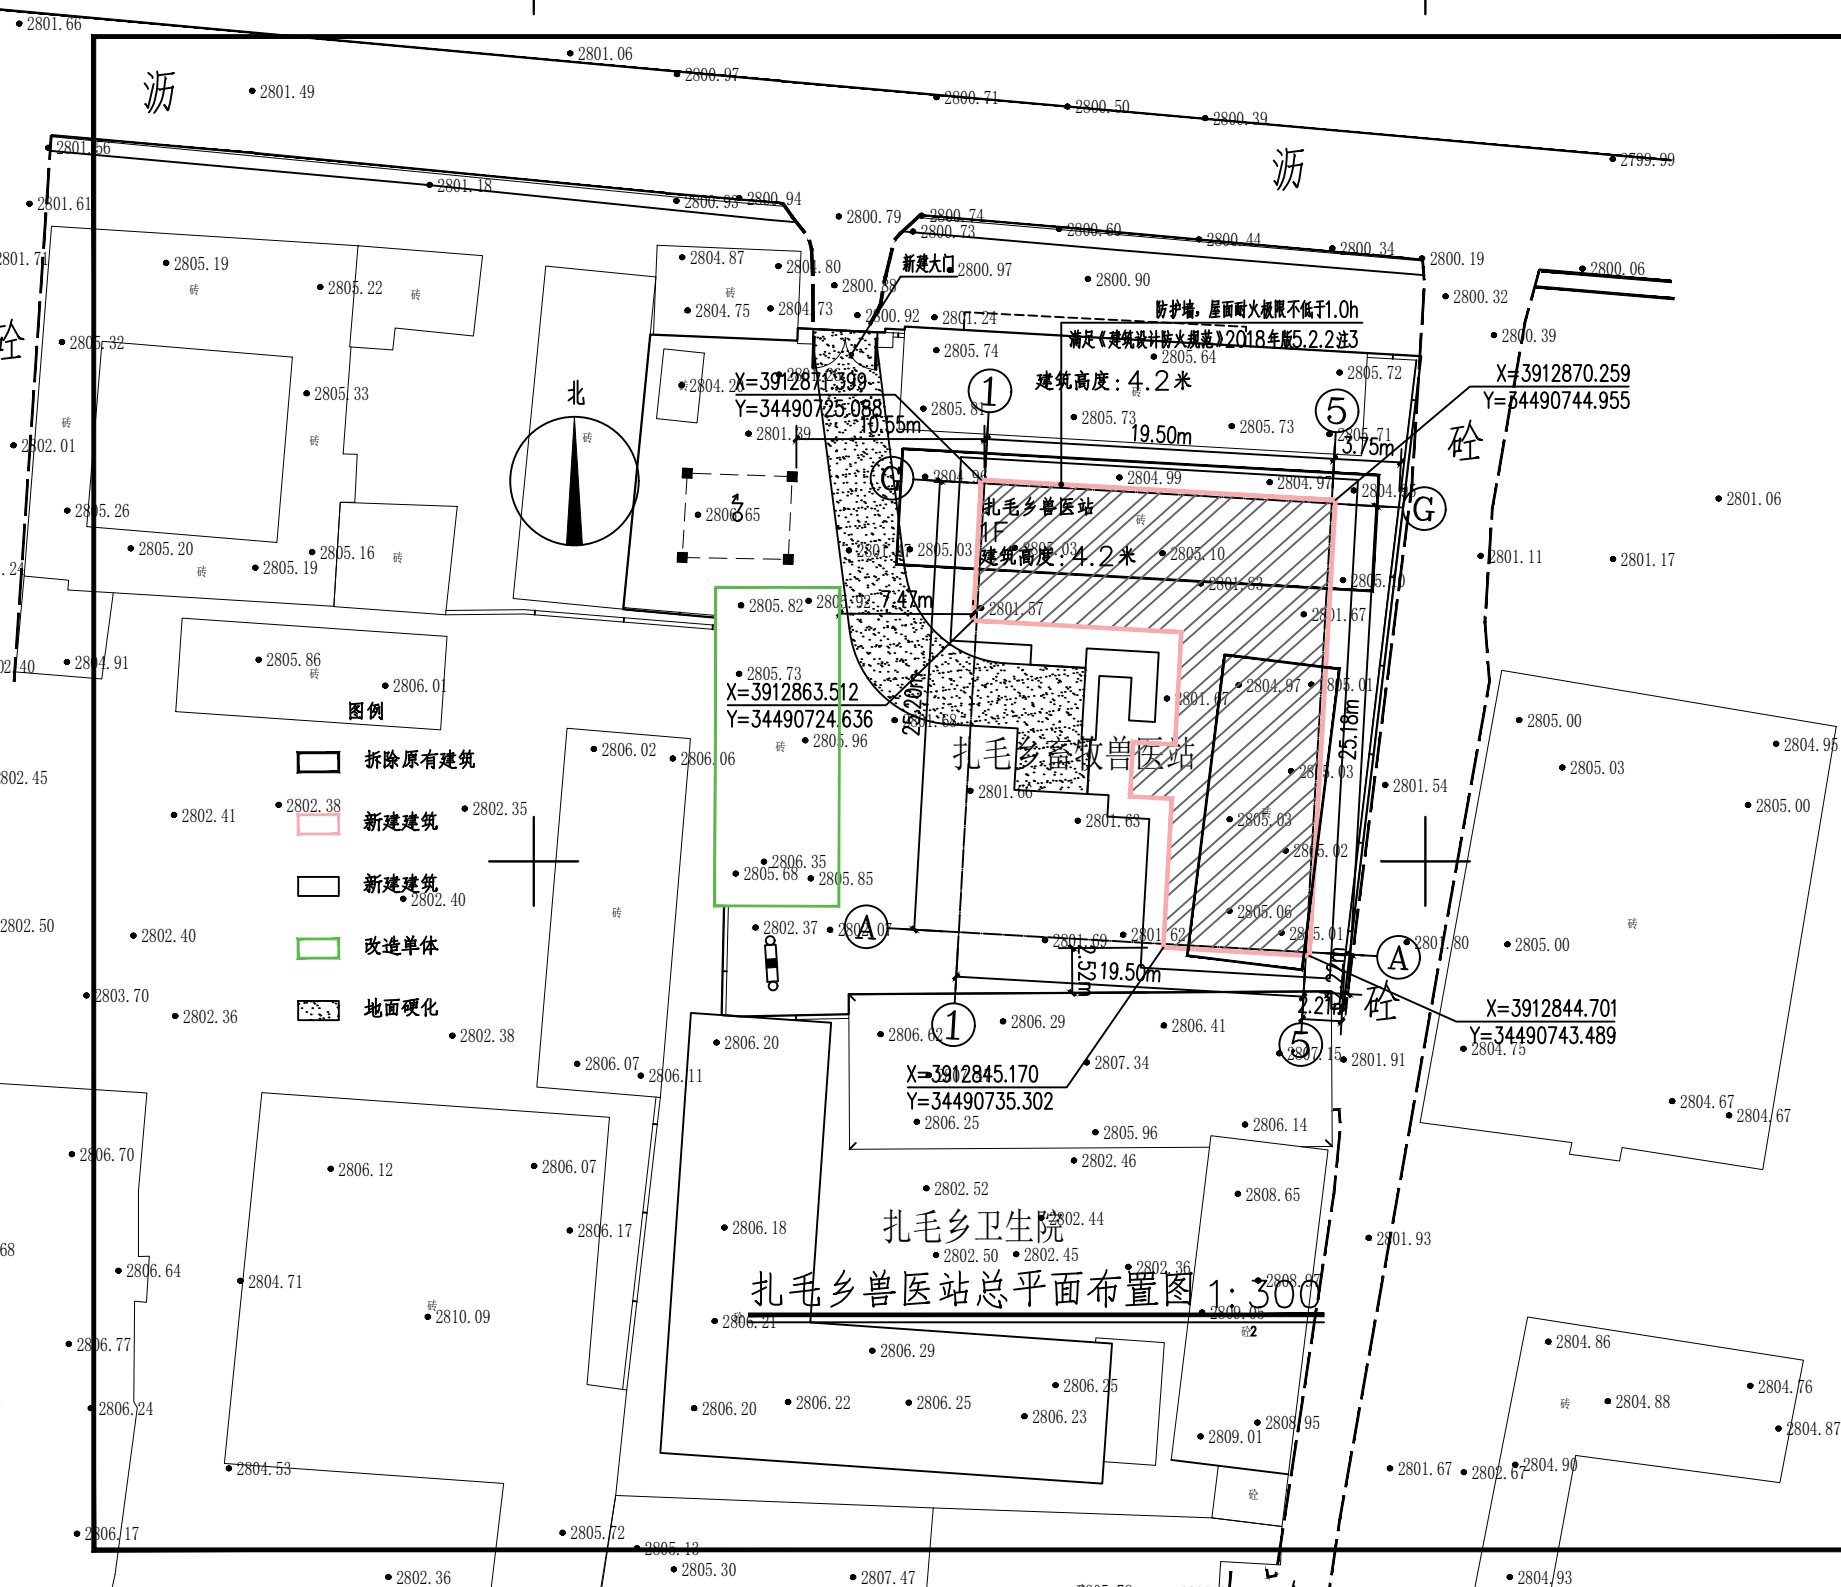

签章栏

审图章

审图章

众生设计集团有限公司
建筑行业（建筑工程）甲级（有效期：★NO:A133030211至2028年12月22日）
浙江省住房和城乡建设厅监制

注册（执业）章

中华人民共和国一级注册建筑师
姓名：吴荣欣
注册号：3303021-012
有效期：至2026年04月

预留章

众生设计集团有限公司
Johnson Design Group Co.,Ltd
浙江省温州市鹿城区康源大楼南楼二层203室
TEL:0577-28878002 FAX:0577-28808088

建筑行业（建筑工程）甲级
风景园林工程设计专项乙级 A233000274
市政行业乙级

备注栏

修改记录：
修改日期：
修改原因：

	实 名	签 名
项目负责人	吴荣欣	吴荣欣
审 定 人	吴荣欣	吴荣欣
专业负责人	吴荣欣	吴荣欣
审 核 人	叶剑锋	叶剑锋
校 对 人	叶剑锋	叶剑锋
设 计 人	徐志坚	徐志坚

建设单位：

同仁市畜牧兽医站

工程名称：

2024年黄南州同仁市乡镇兽医站建设项目

子项名称：

扎毛乡兽医站

图纸名称：

总平面布置图

工程编号	版 本 号	出图日期
ZSSJ-024-1101	1.0	2024.08
设计阶段	图 别	图 号
施工图	建 筑	01

未加盖本公司出图章无效