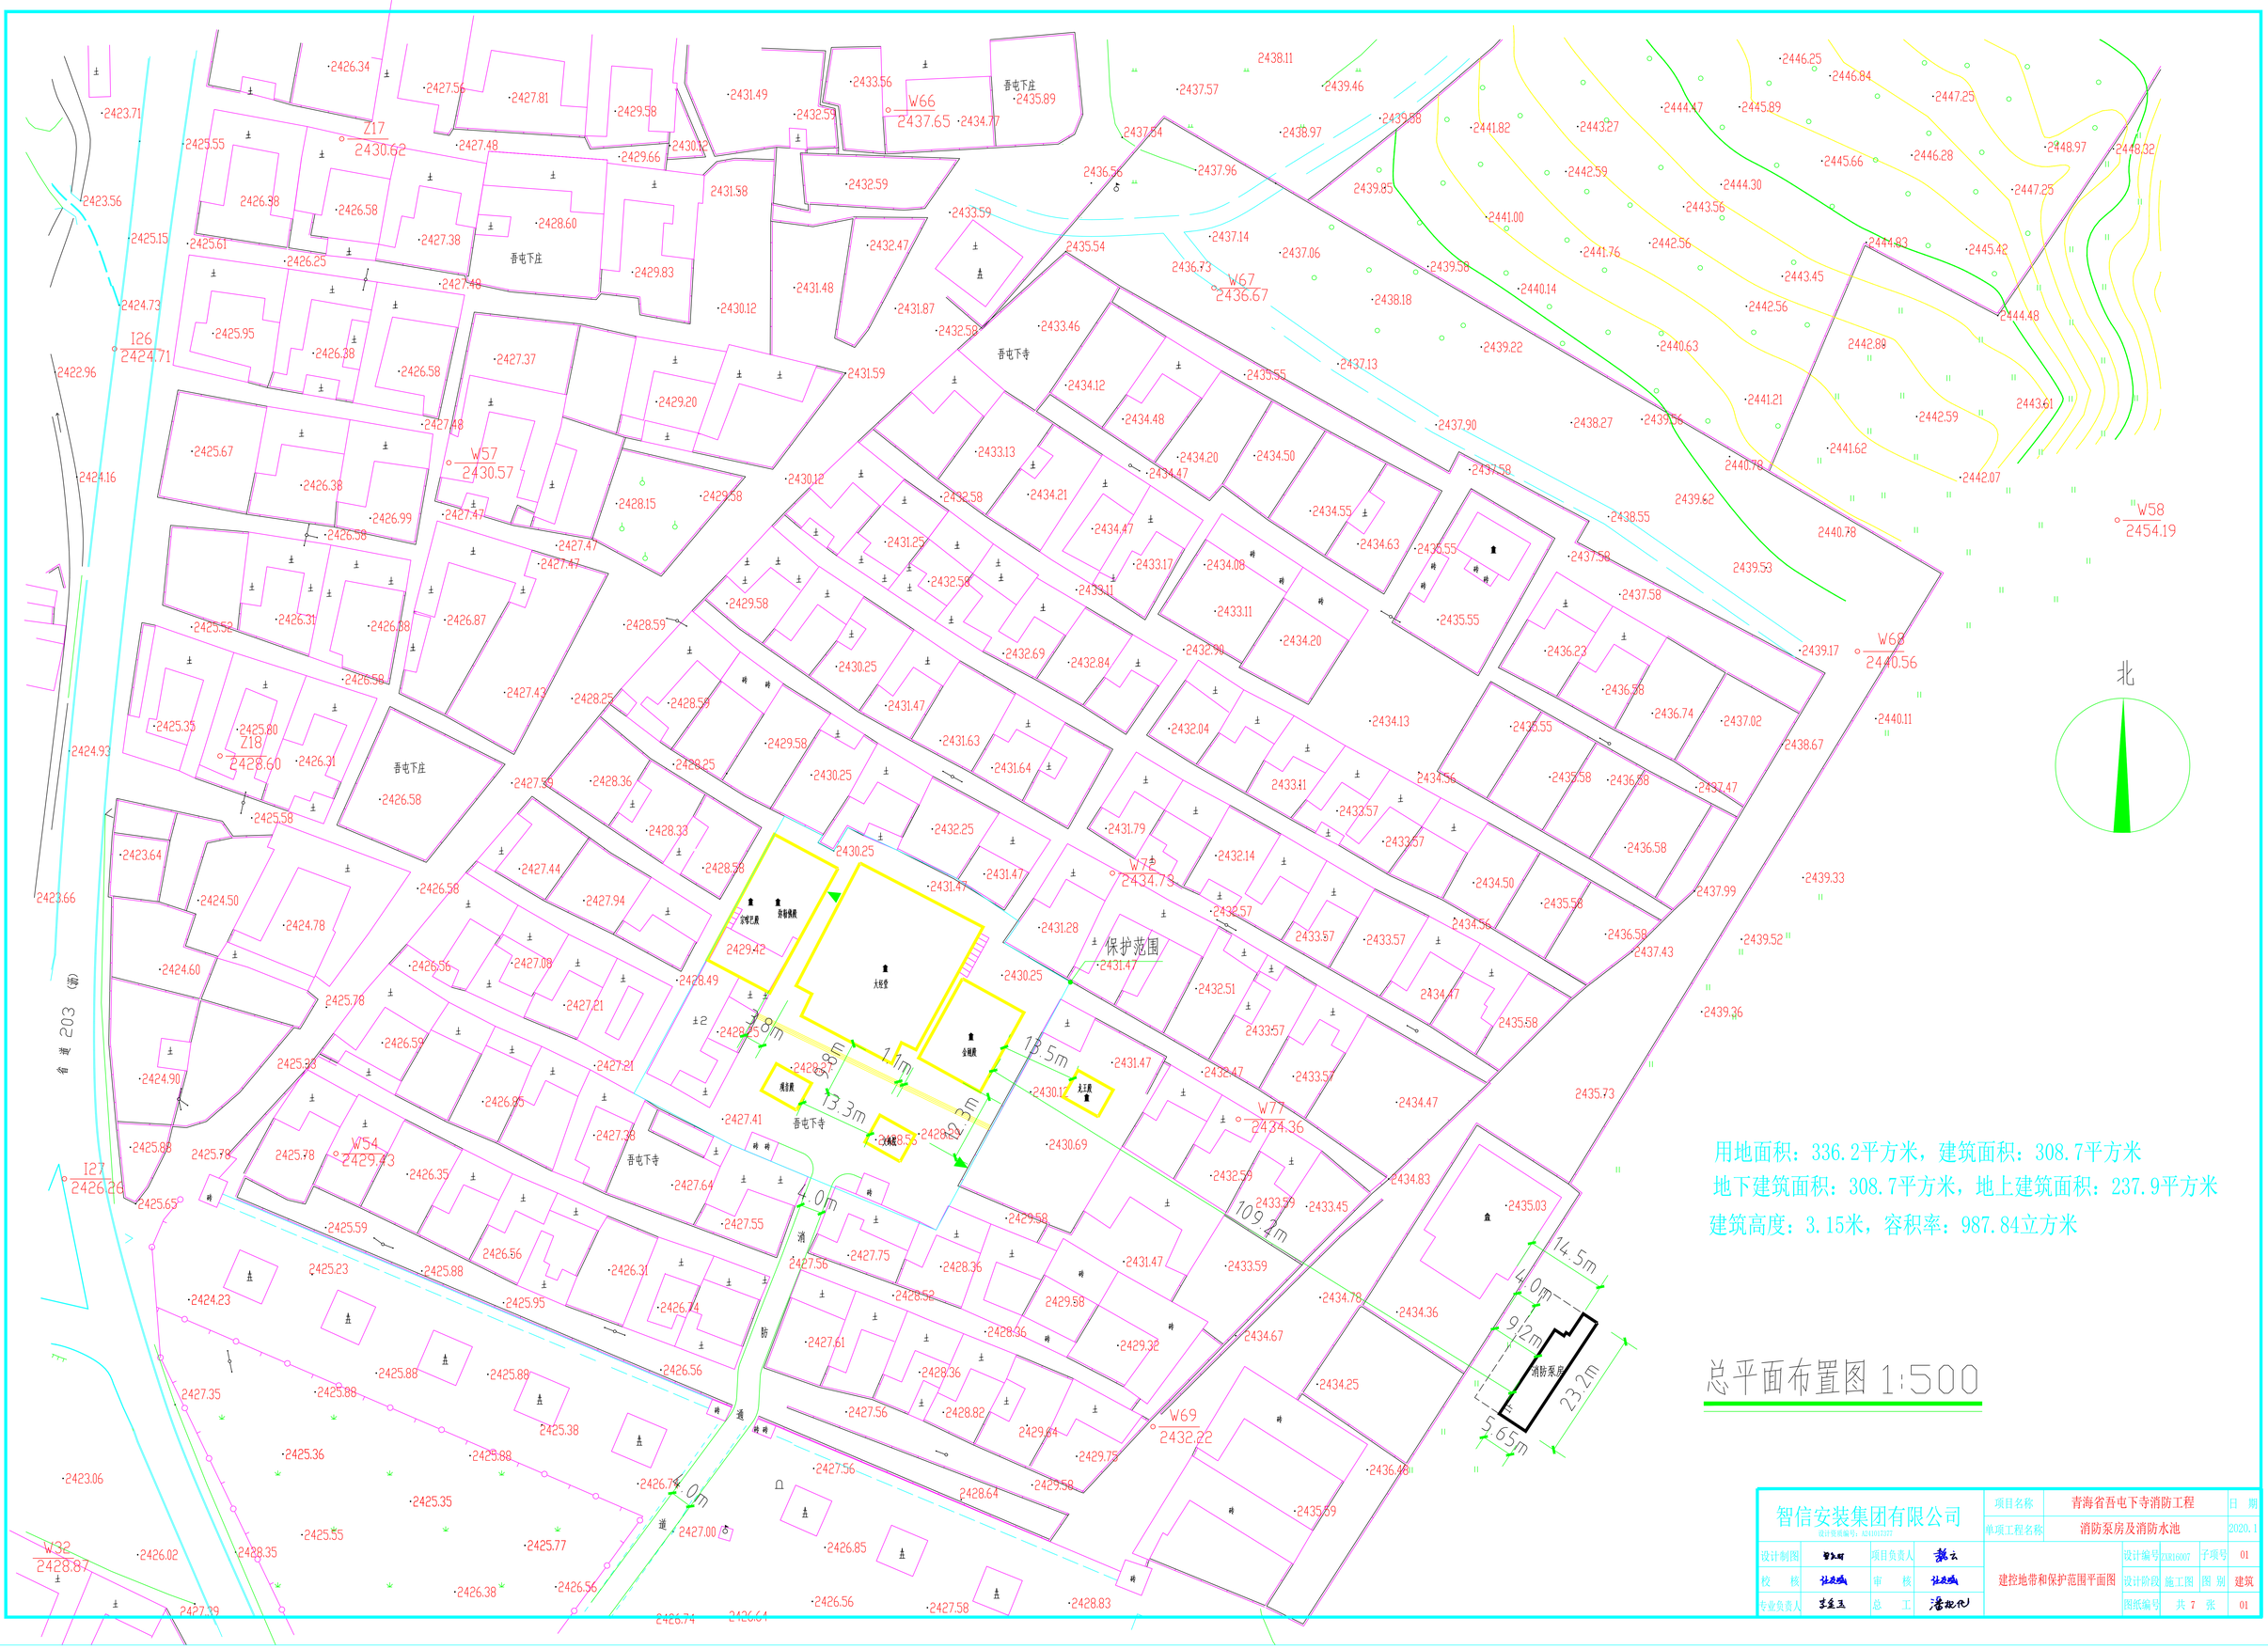

智信安装集团有限公司				项目名称	青海省吾屯下寺消防工程		日 期
设计资质编号：A241012377				单项工程名称	消防泵房及消防水池		2020.1
设计制图		项目负责人		建控地带和保护范围平面图	设计编号	ZBR16007	子项号 01
校 核		审 核			设计阶段	施工图	图 别 建筑
专业负责人		总 工			图纸编号	共 7 张	01