


同仁市石榴籽小学--室外附属配套工程建设项目

主要经济技术指标

序号	指标参数	数量	单位	备注
1	规划用地	21252.06	m ²	3.19亩
2	总建筑面积	24875.84	m ²	
3	地上建筑面积(计容积率)	24875.84	m ²	
4	建筑基底面积	5573.28	m ²	
5	容积率	1.17		
6	建筑密度	26.22	%	
7	绿地率	30.00	%	
8	本次新建项目			
其	新建铁艺围墙	85.00	米	¥19.95-1-109
	新建车行硬及硬化混凝土路面	3820	m ²	¥19.95-1-8-期1 C25混凝土厚度120mm
	C25硬化混凝土主道牙石	795	米	¥19.95-1-27-①
	新建绿化面积	870	m ²	
	新建花池	300	m ²	¥19.95-1-72-①
	花池挡墙	140	米	¥19.95-1-71-① 平均高度0.8M
	树池	29	个	¥19.95-1-77
	新建土挡墙	192	m ²	
	新建人行硬水泥路面	1074.68	m ²	¥19.95-1-16-期2
	新建成品铁艺大门(含门柱)	2	座	主门宽3米 侧门宽4.5米 ¥19.95-1-126-① 预埋20#钢筋套铁艺大门预埋
中	铁艺大门样式建设方选光			¥19.95-1-128
	运动场周边混凝土台阶	30.61	m ²	¥19.95-1-41-①
	新建室外混凝土台阶	220	m ²	台阶高度4.5米 ¥19.95-1-43-①

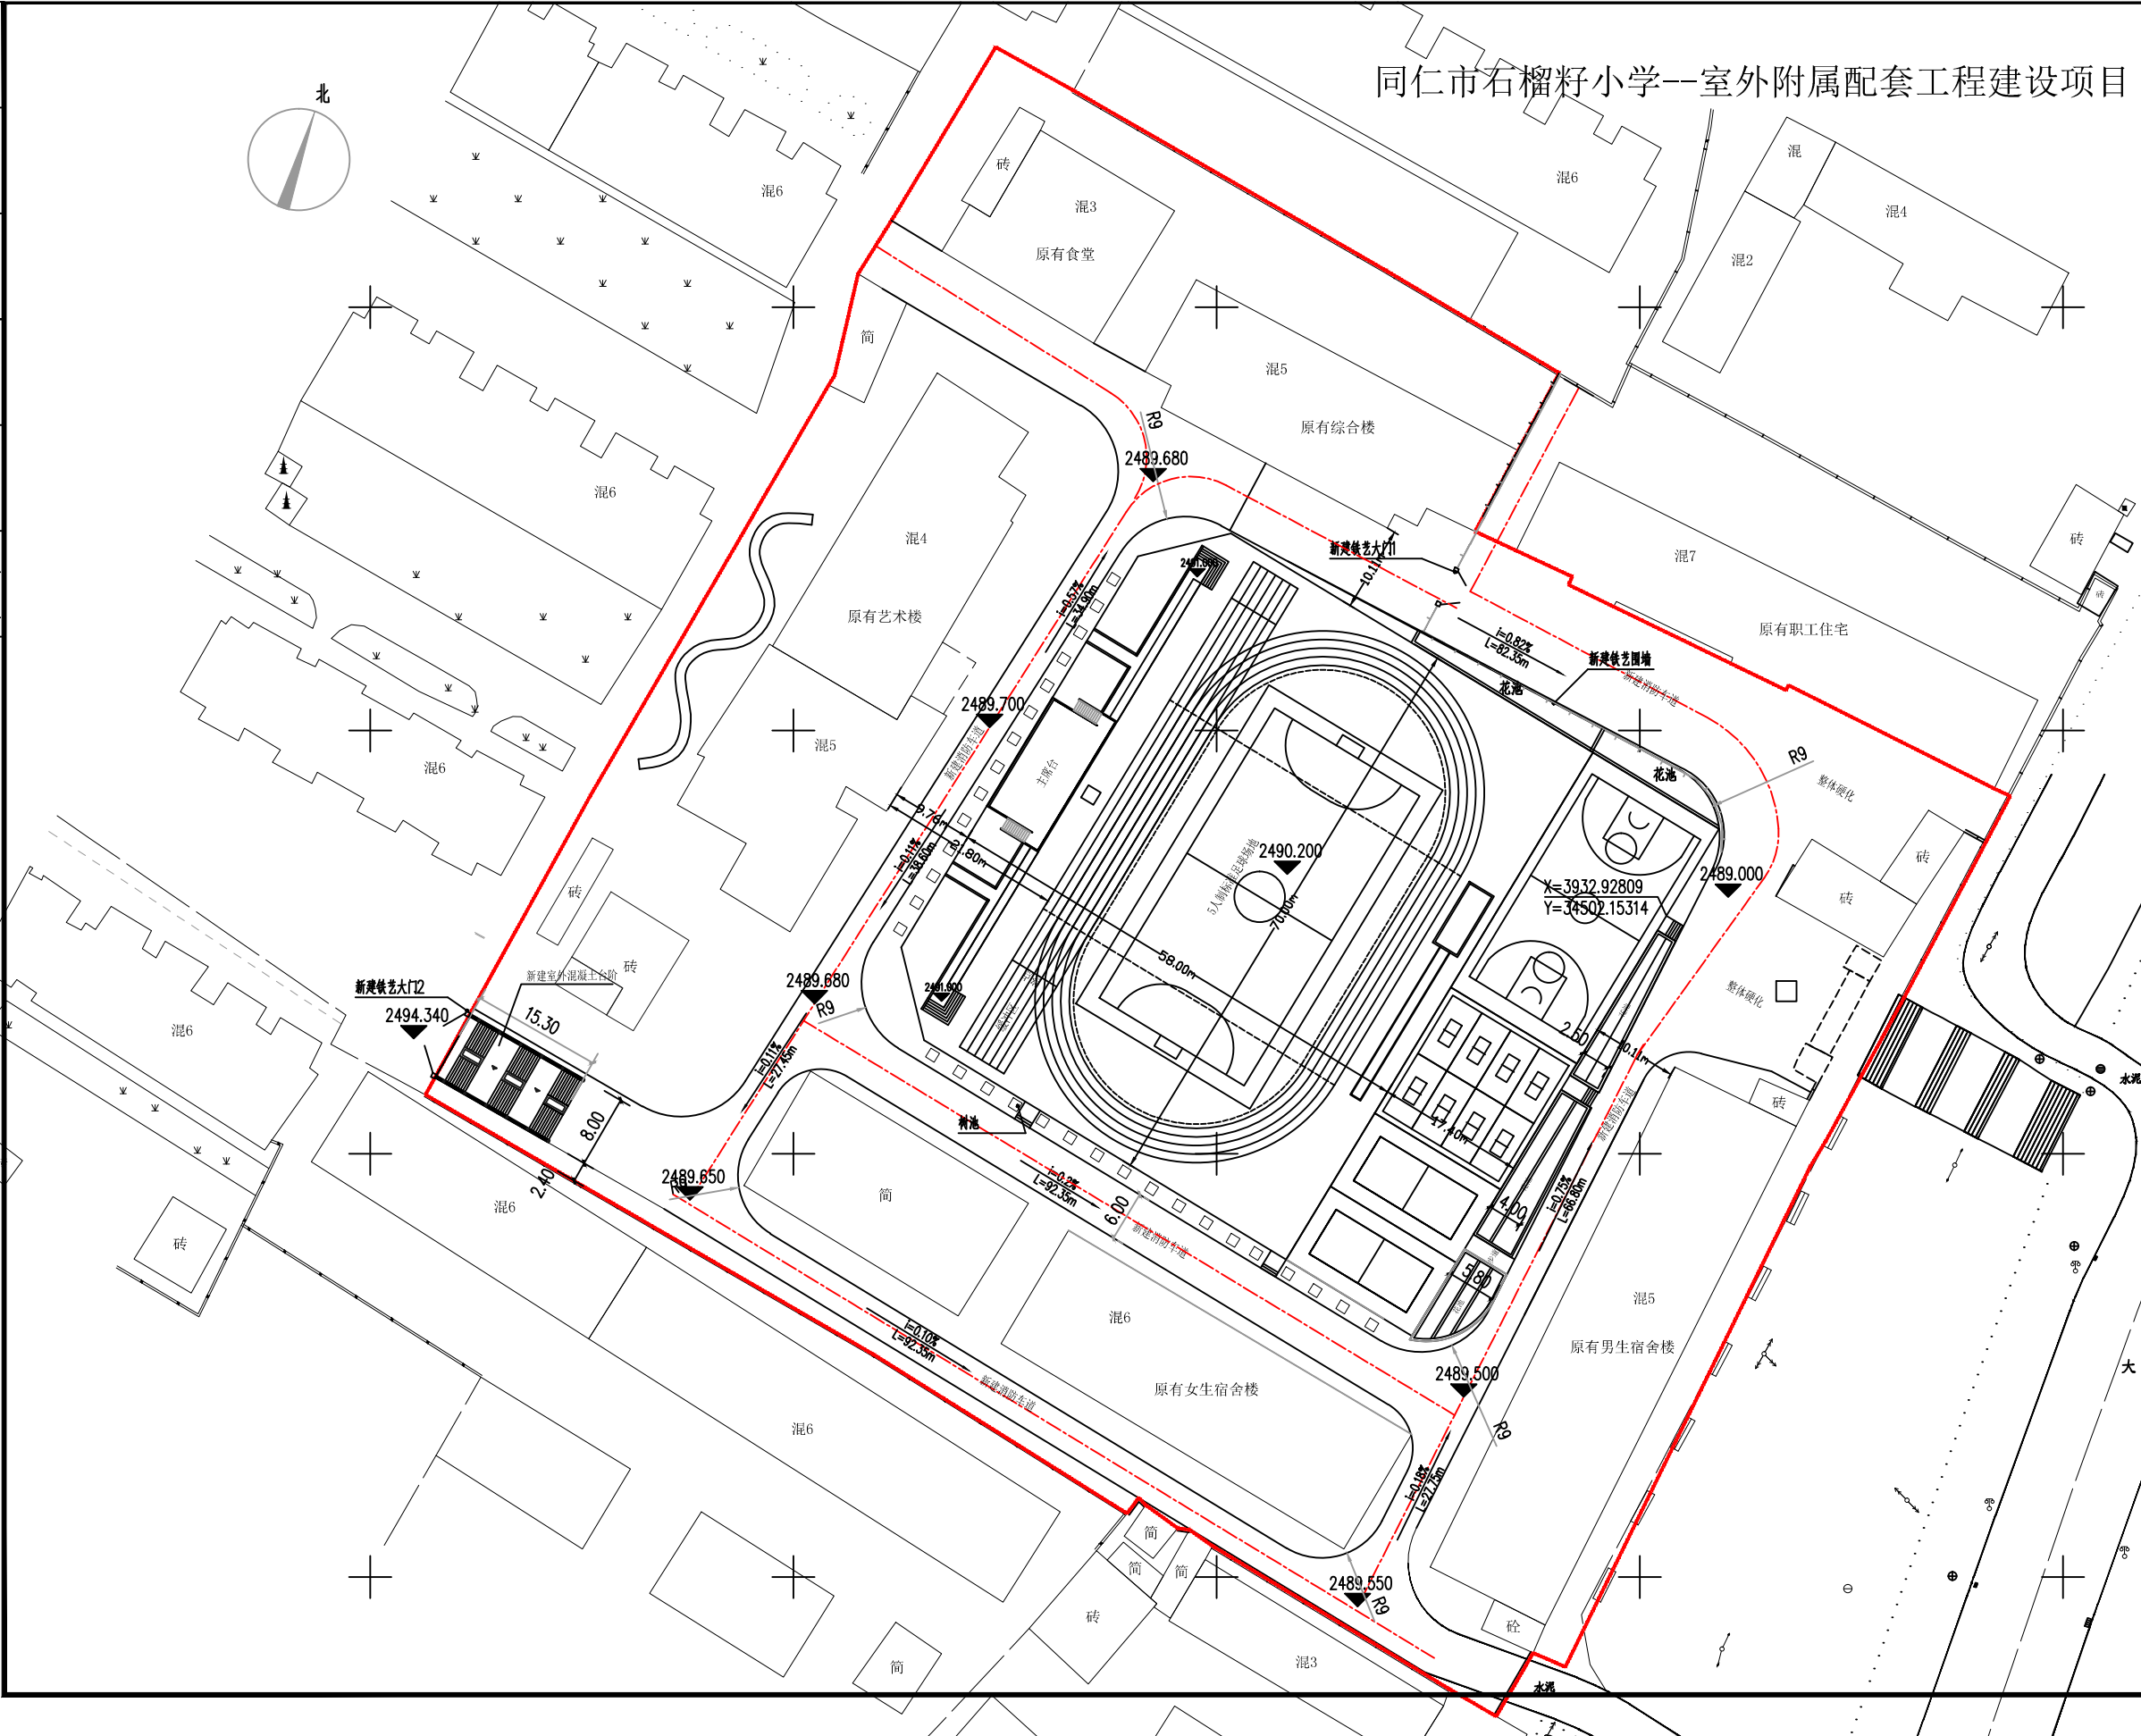

总平面布置图 1:800