


同仁市石榴籽小学--运动场改建建设项目

3932.750-34501.950

图例表

图例	名称	图例	名称
	原有建筑		规划用地红线
	道路		道路中线
	绿化范围		道路转弯半径
	铁艺围墙		场地平均高程
	道路纵向找坡		道路纵向找坡

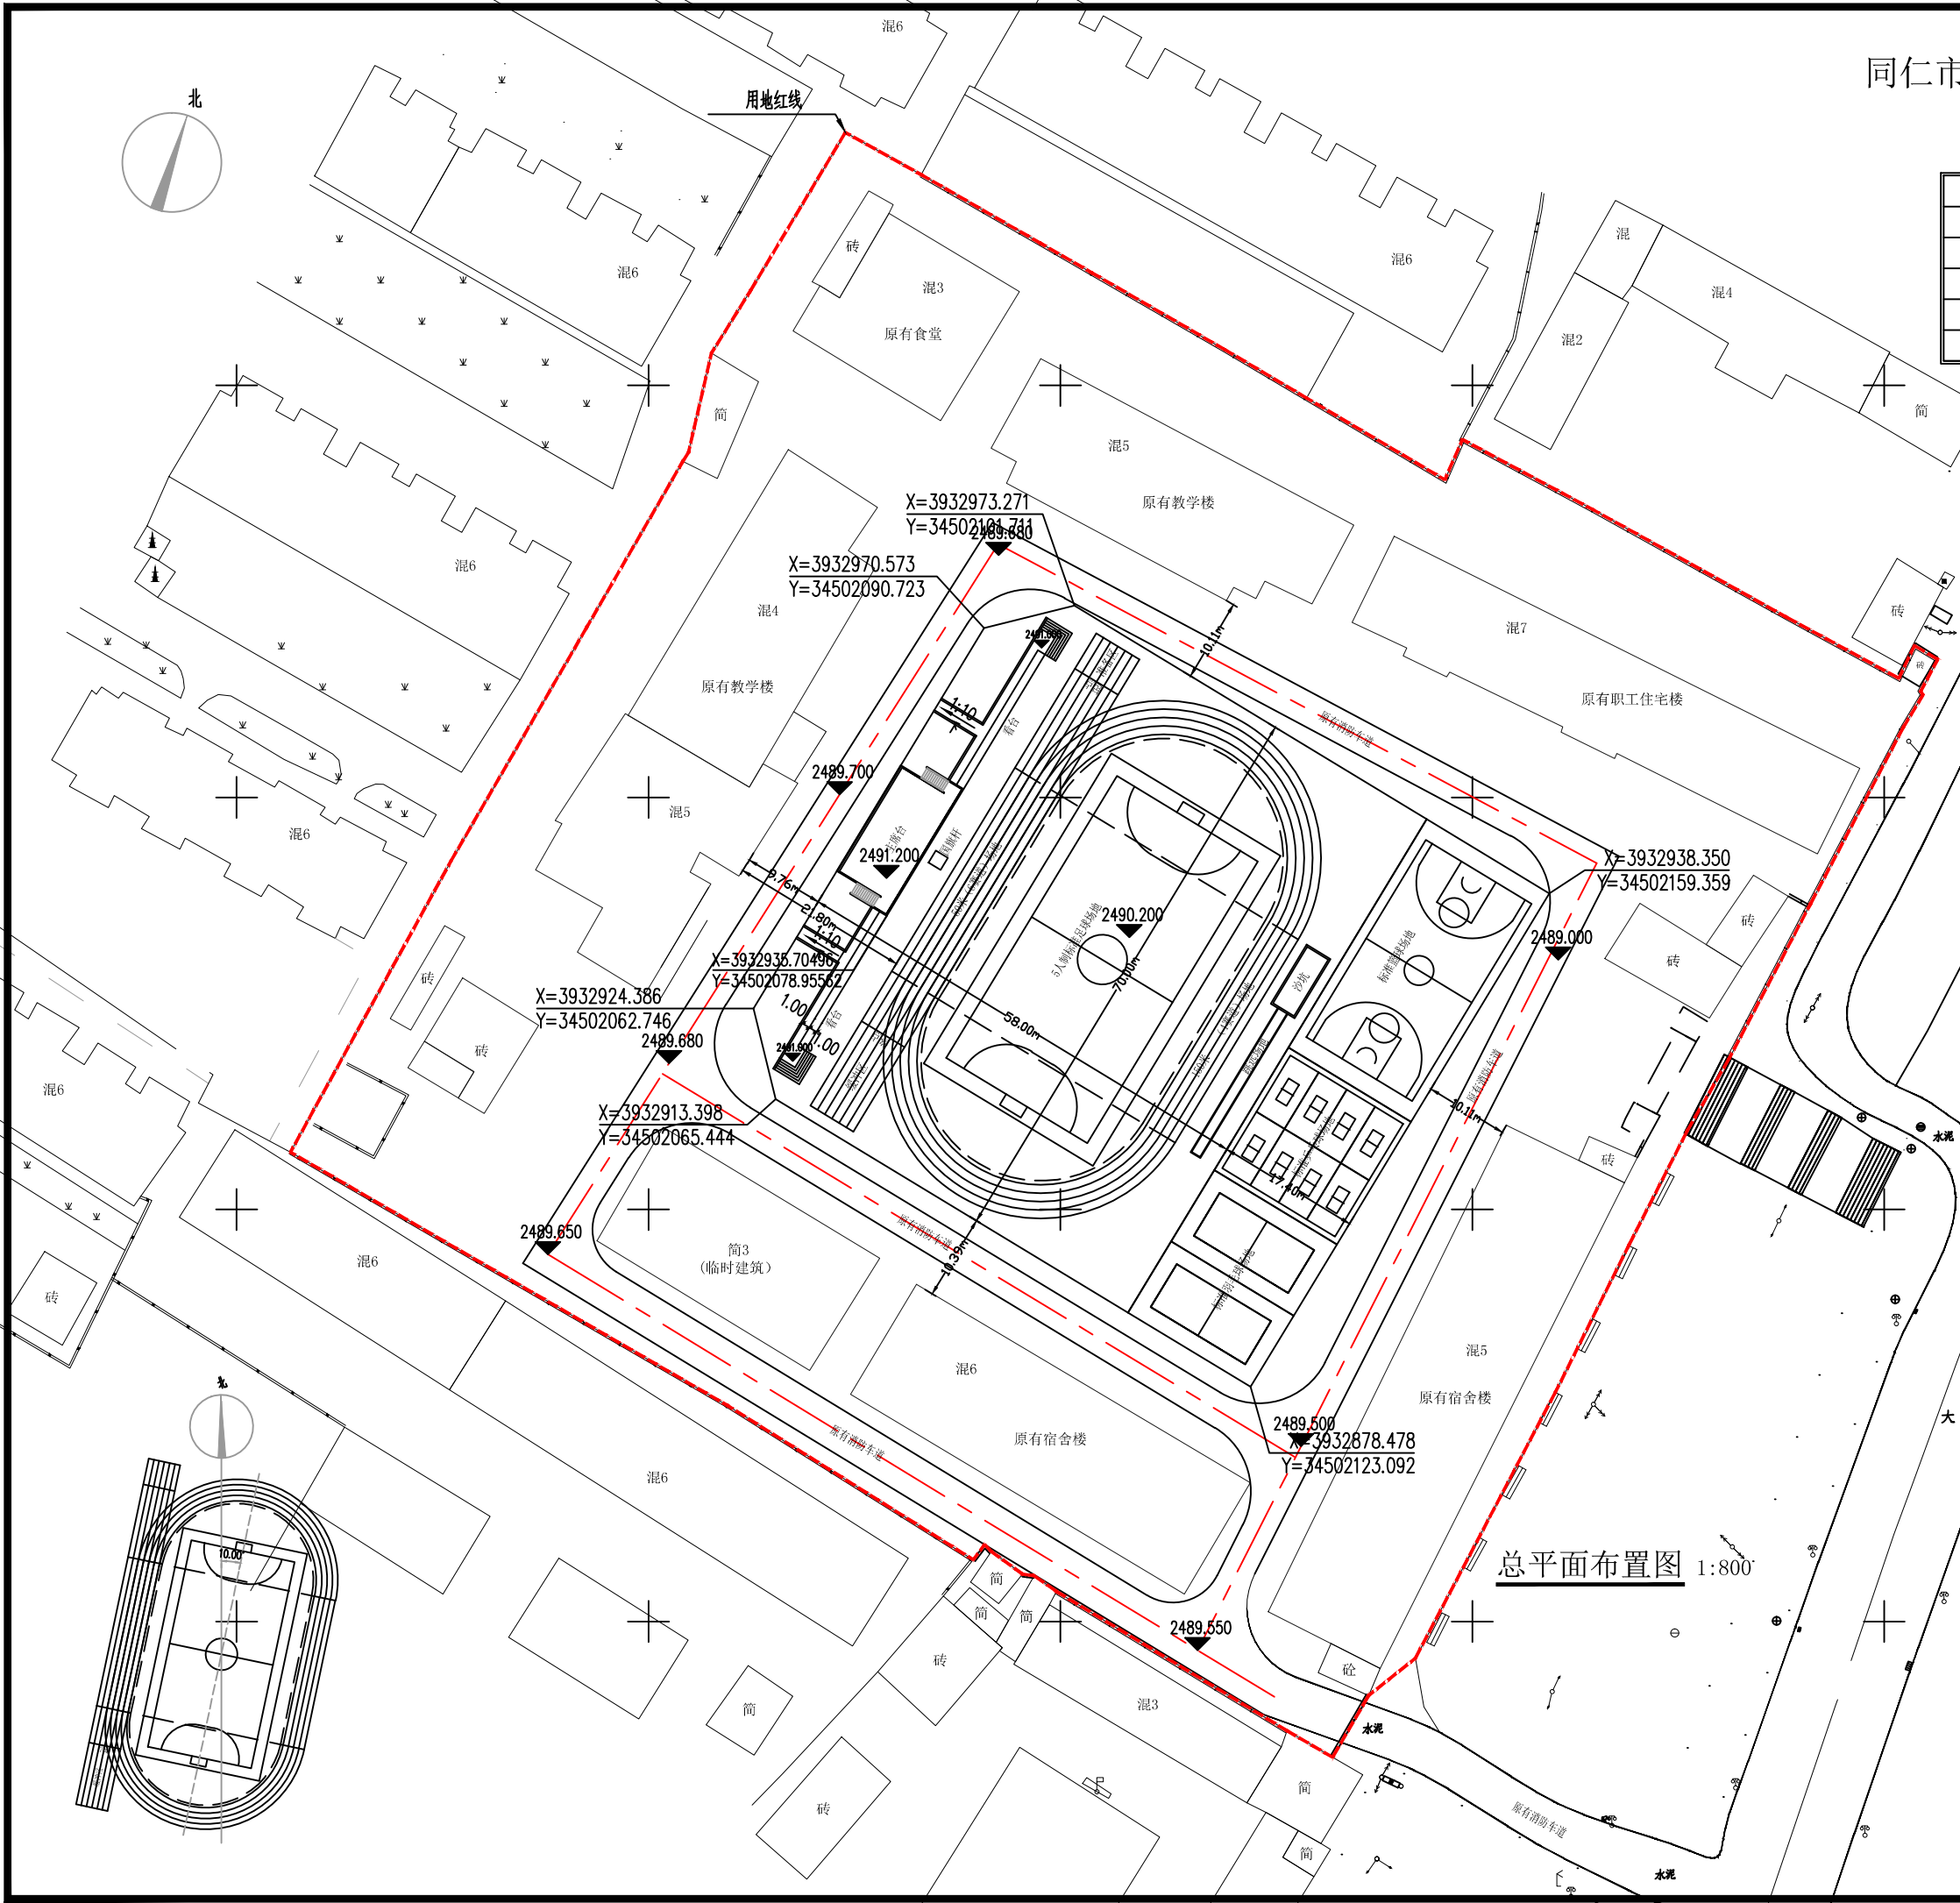

主要经济技术指标

指标参数	数量	单位	
1 规划总用地	21252.06	m ²	3.19亩
2 总建筑面积	24875.84	m ²	
3 地上建筑面积(计容积率)	24875.84	m ²	已建建筑
4 建筑基底面积	5573.28	m ²	
5 容积率	1.17		
6 建筑密度	26.22	%	
7 绿地率	30.00	%	
8 本次新建项目			
150米环形跑道及50米直跑道	4-6	道	管19J5-1-109(透气型塑胶)
标准五人制足球场	1	座	人工草皮
标准小学篮球场	1	座	硅PU面层
标准乒乓球场地	8	个	硅PU面层
标准羽毛球场地	2	个	硅PU面层
标准排球场地	1	座	中砂、成品地胶板
主席台	1	座	硅PU面层
独立式旗杆及基础	1	座	参19J5-1-59-③
看台	1	座	硅PU面层
不锈钢管栏杆	120	米	12J003-B11-1A