


帮扎村道路照明平面布置图

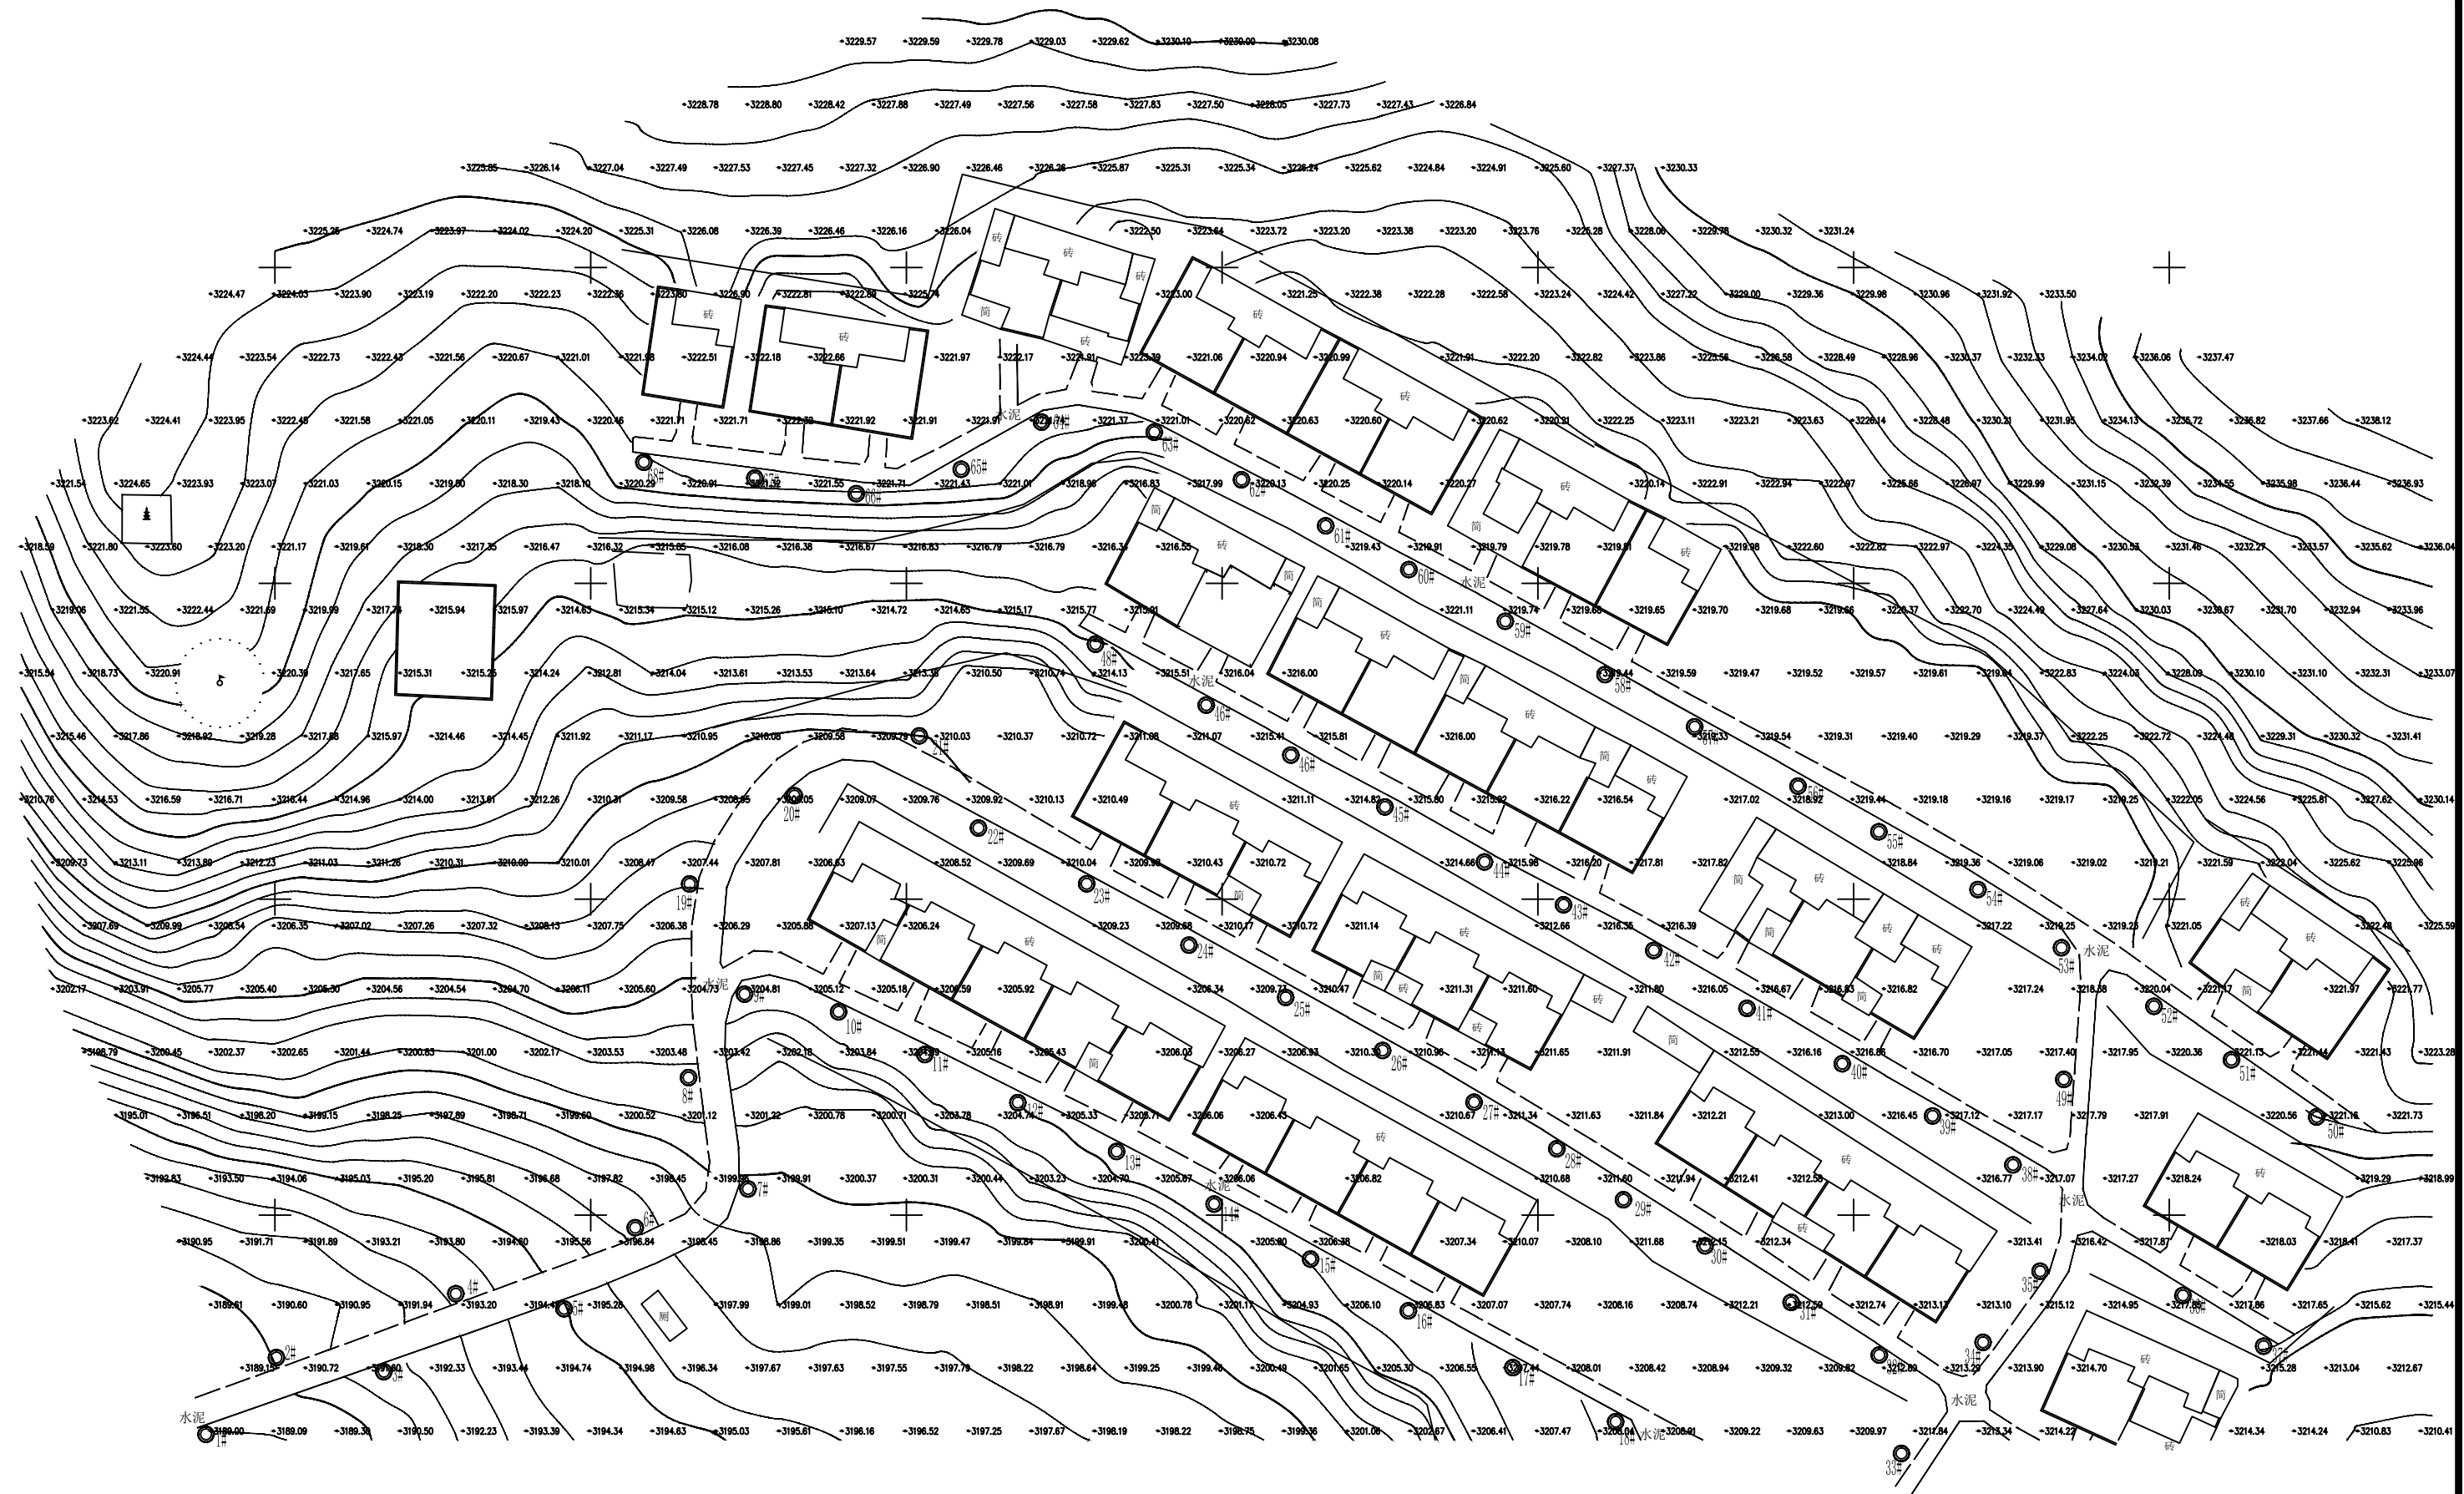

帮扎村道路照明平面布置图

