


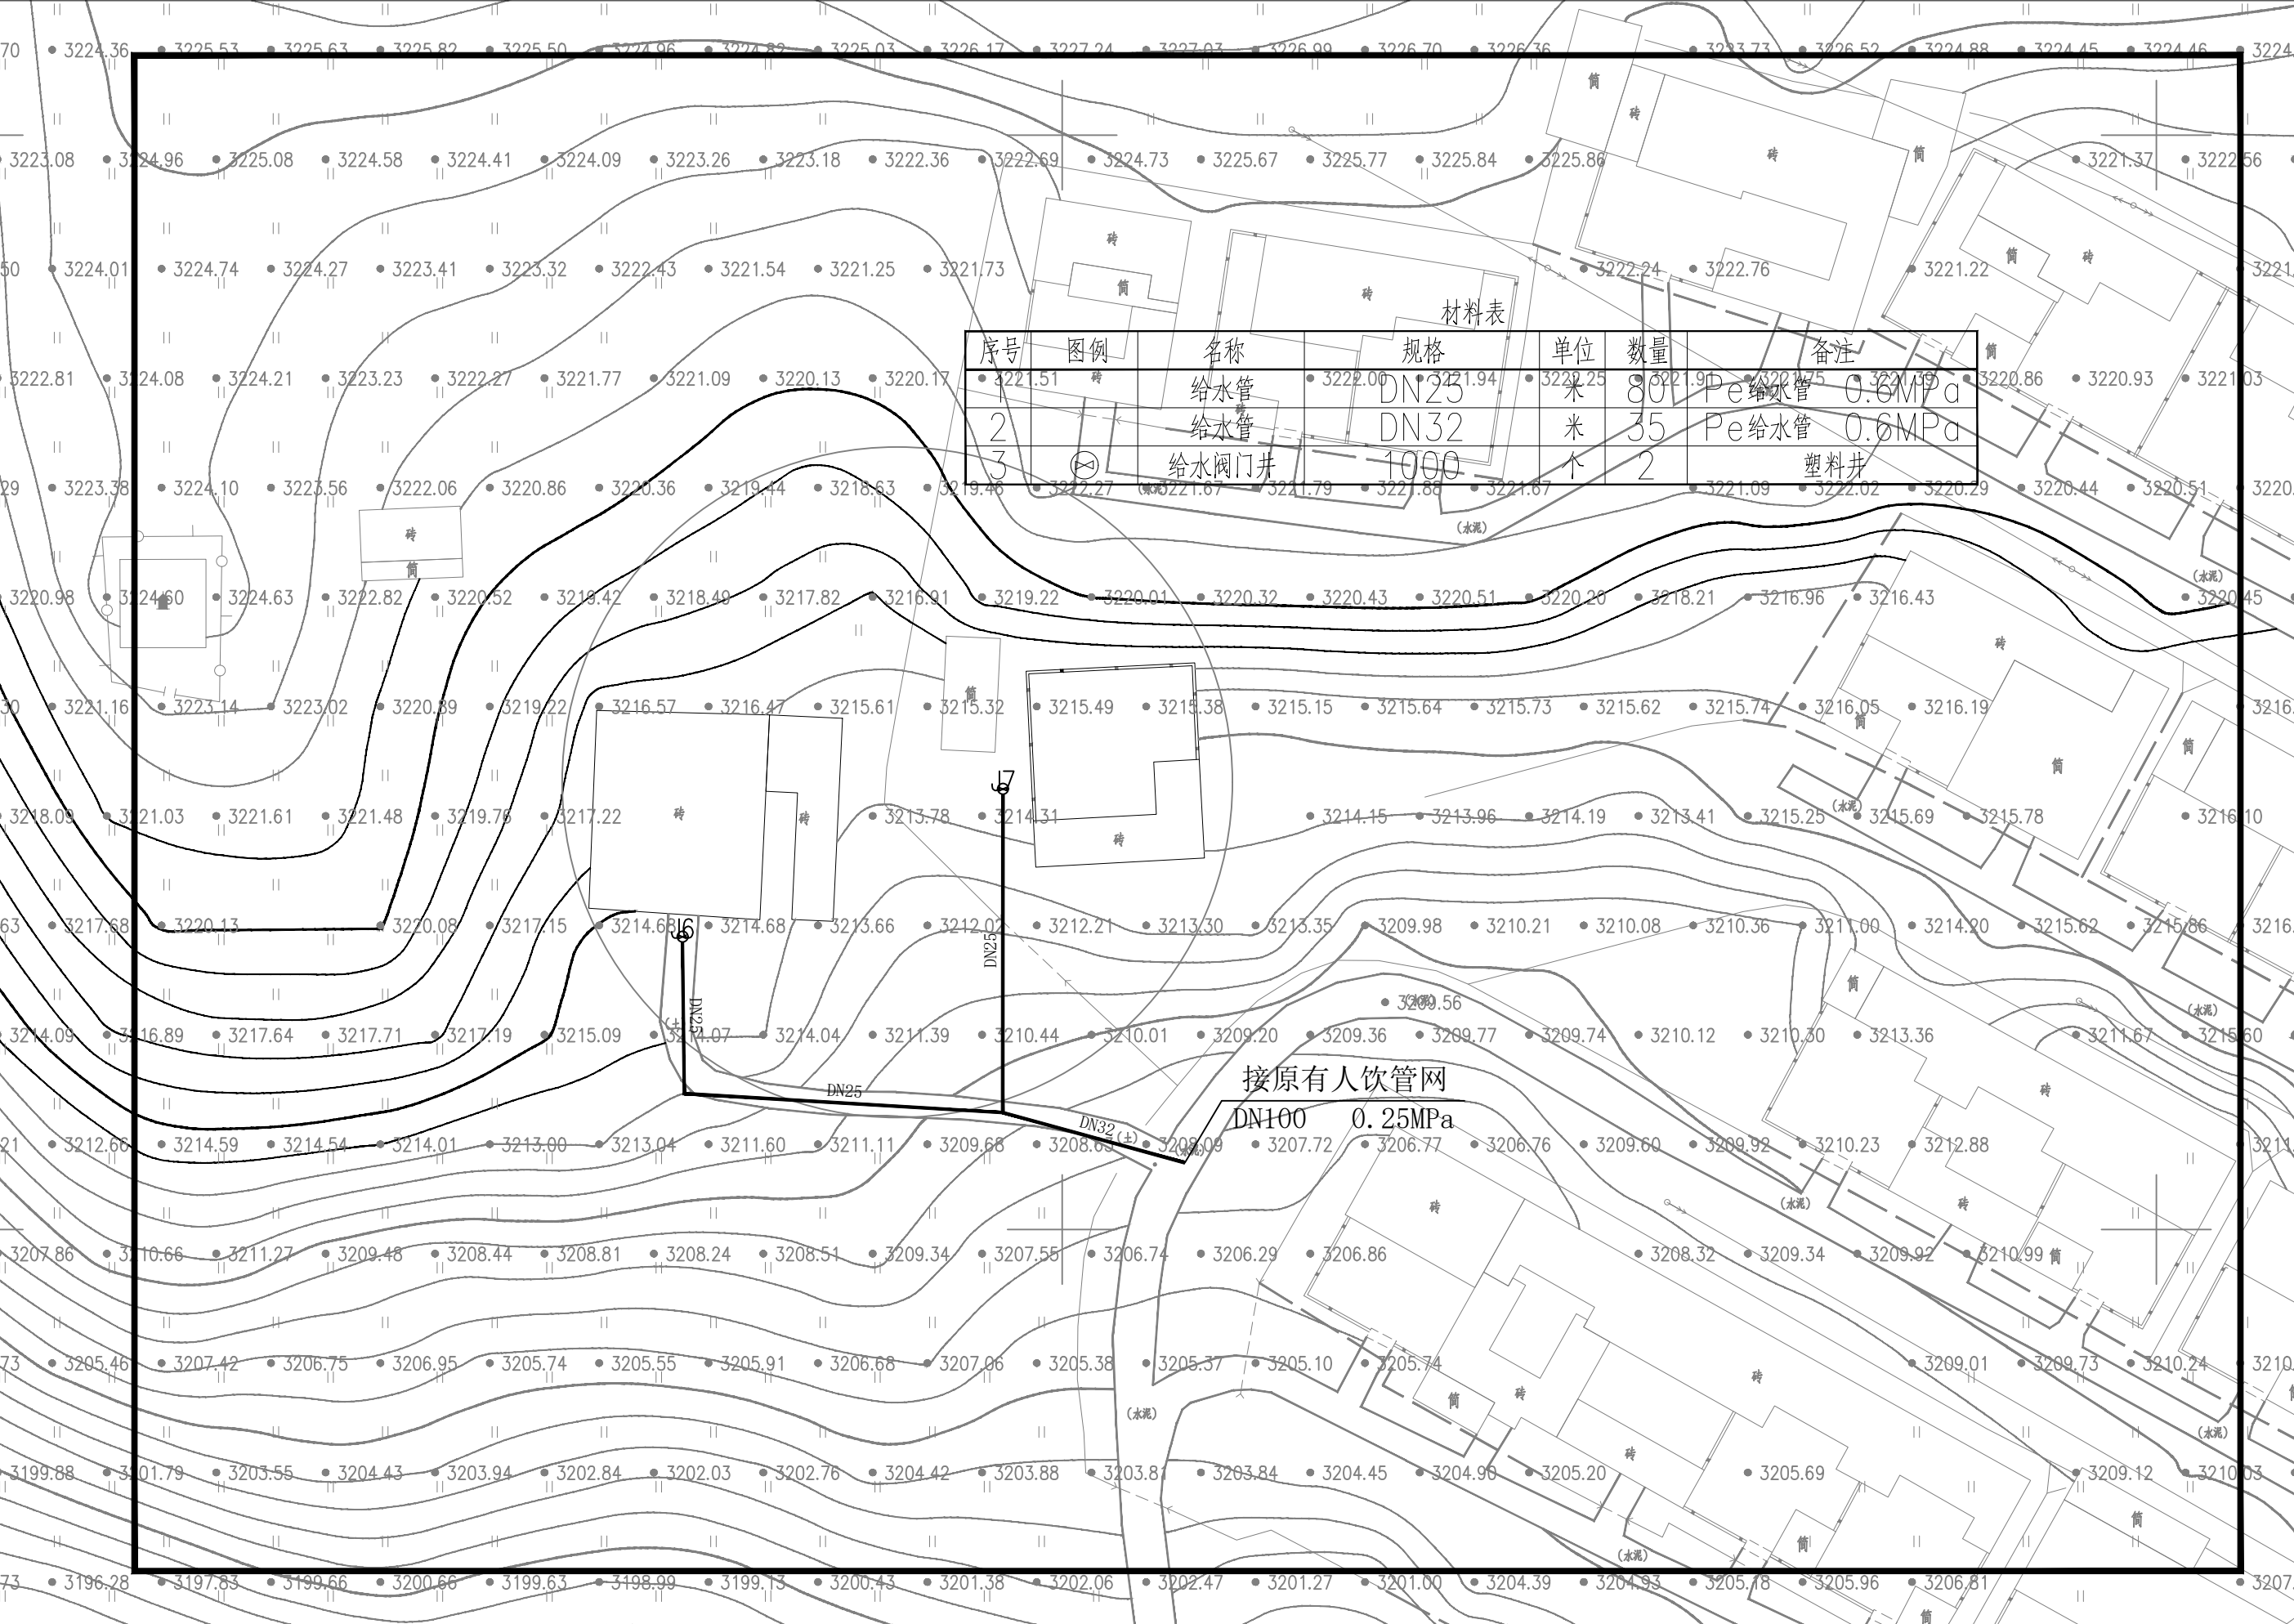

序号	图例	名称	规格	单位	数量	备注
1	⌬	给水管	DN25	米	80	Pe给水管 0.6MPa
2	—	给水管	DN32	米	35	Pe给水管 0.6MPa
3	⊗	给水阀门井	1000	个	2	塑料井

接原有人饮管网

DN100 0.25MPa

DN32(±)

DN25