

ཐུན་རིན་ཐོན་ཁྱོད་རང་བྱུང་ཚན་ཁྲུང་མ་དང་ནགས་ལས་ལྗེ་ཐང་ཁྱེད་

同仁市自然资源和林业草原局

关于同仁市道路配套设施补短板工程建设项目 的总平面图的公示

根据《中华人民共和国城乡规划法》第八条、第四十条，
现公示同仁市道路配套设施补短板工程项目的总平面图，如
附件。

附件：同仁市道路配套设施补短板建设工程项目的总
平面图

同仁市自然资源和林业草原局


2024年7月4日





附注:
1. 本图比例按1:1000绘制, 所有尺寸单位为米。
2. ●表示电路灯, 共计224盏。

中铭工程设计咨询有限公司	项目名称	同仁市道路配套设施补短板工程				图 名	隆务寺及周边道路照明平面设计图(一)			日 期	2024. 05	设计阶段	施工图设计	图纸编号
	项目负责人	朱安社	专业负责人	朱安社	设 计	陈 强	审 定	台 艺	审 核	成 世 峰	比 例	1:1000	任务编号	ZMSJ24-007

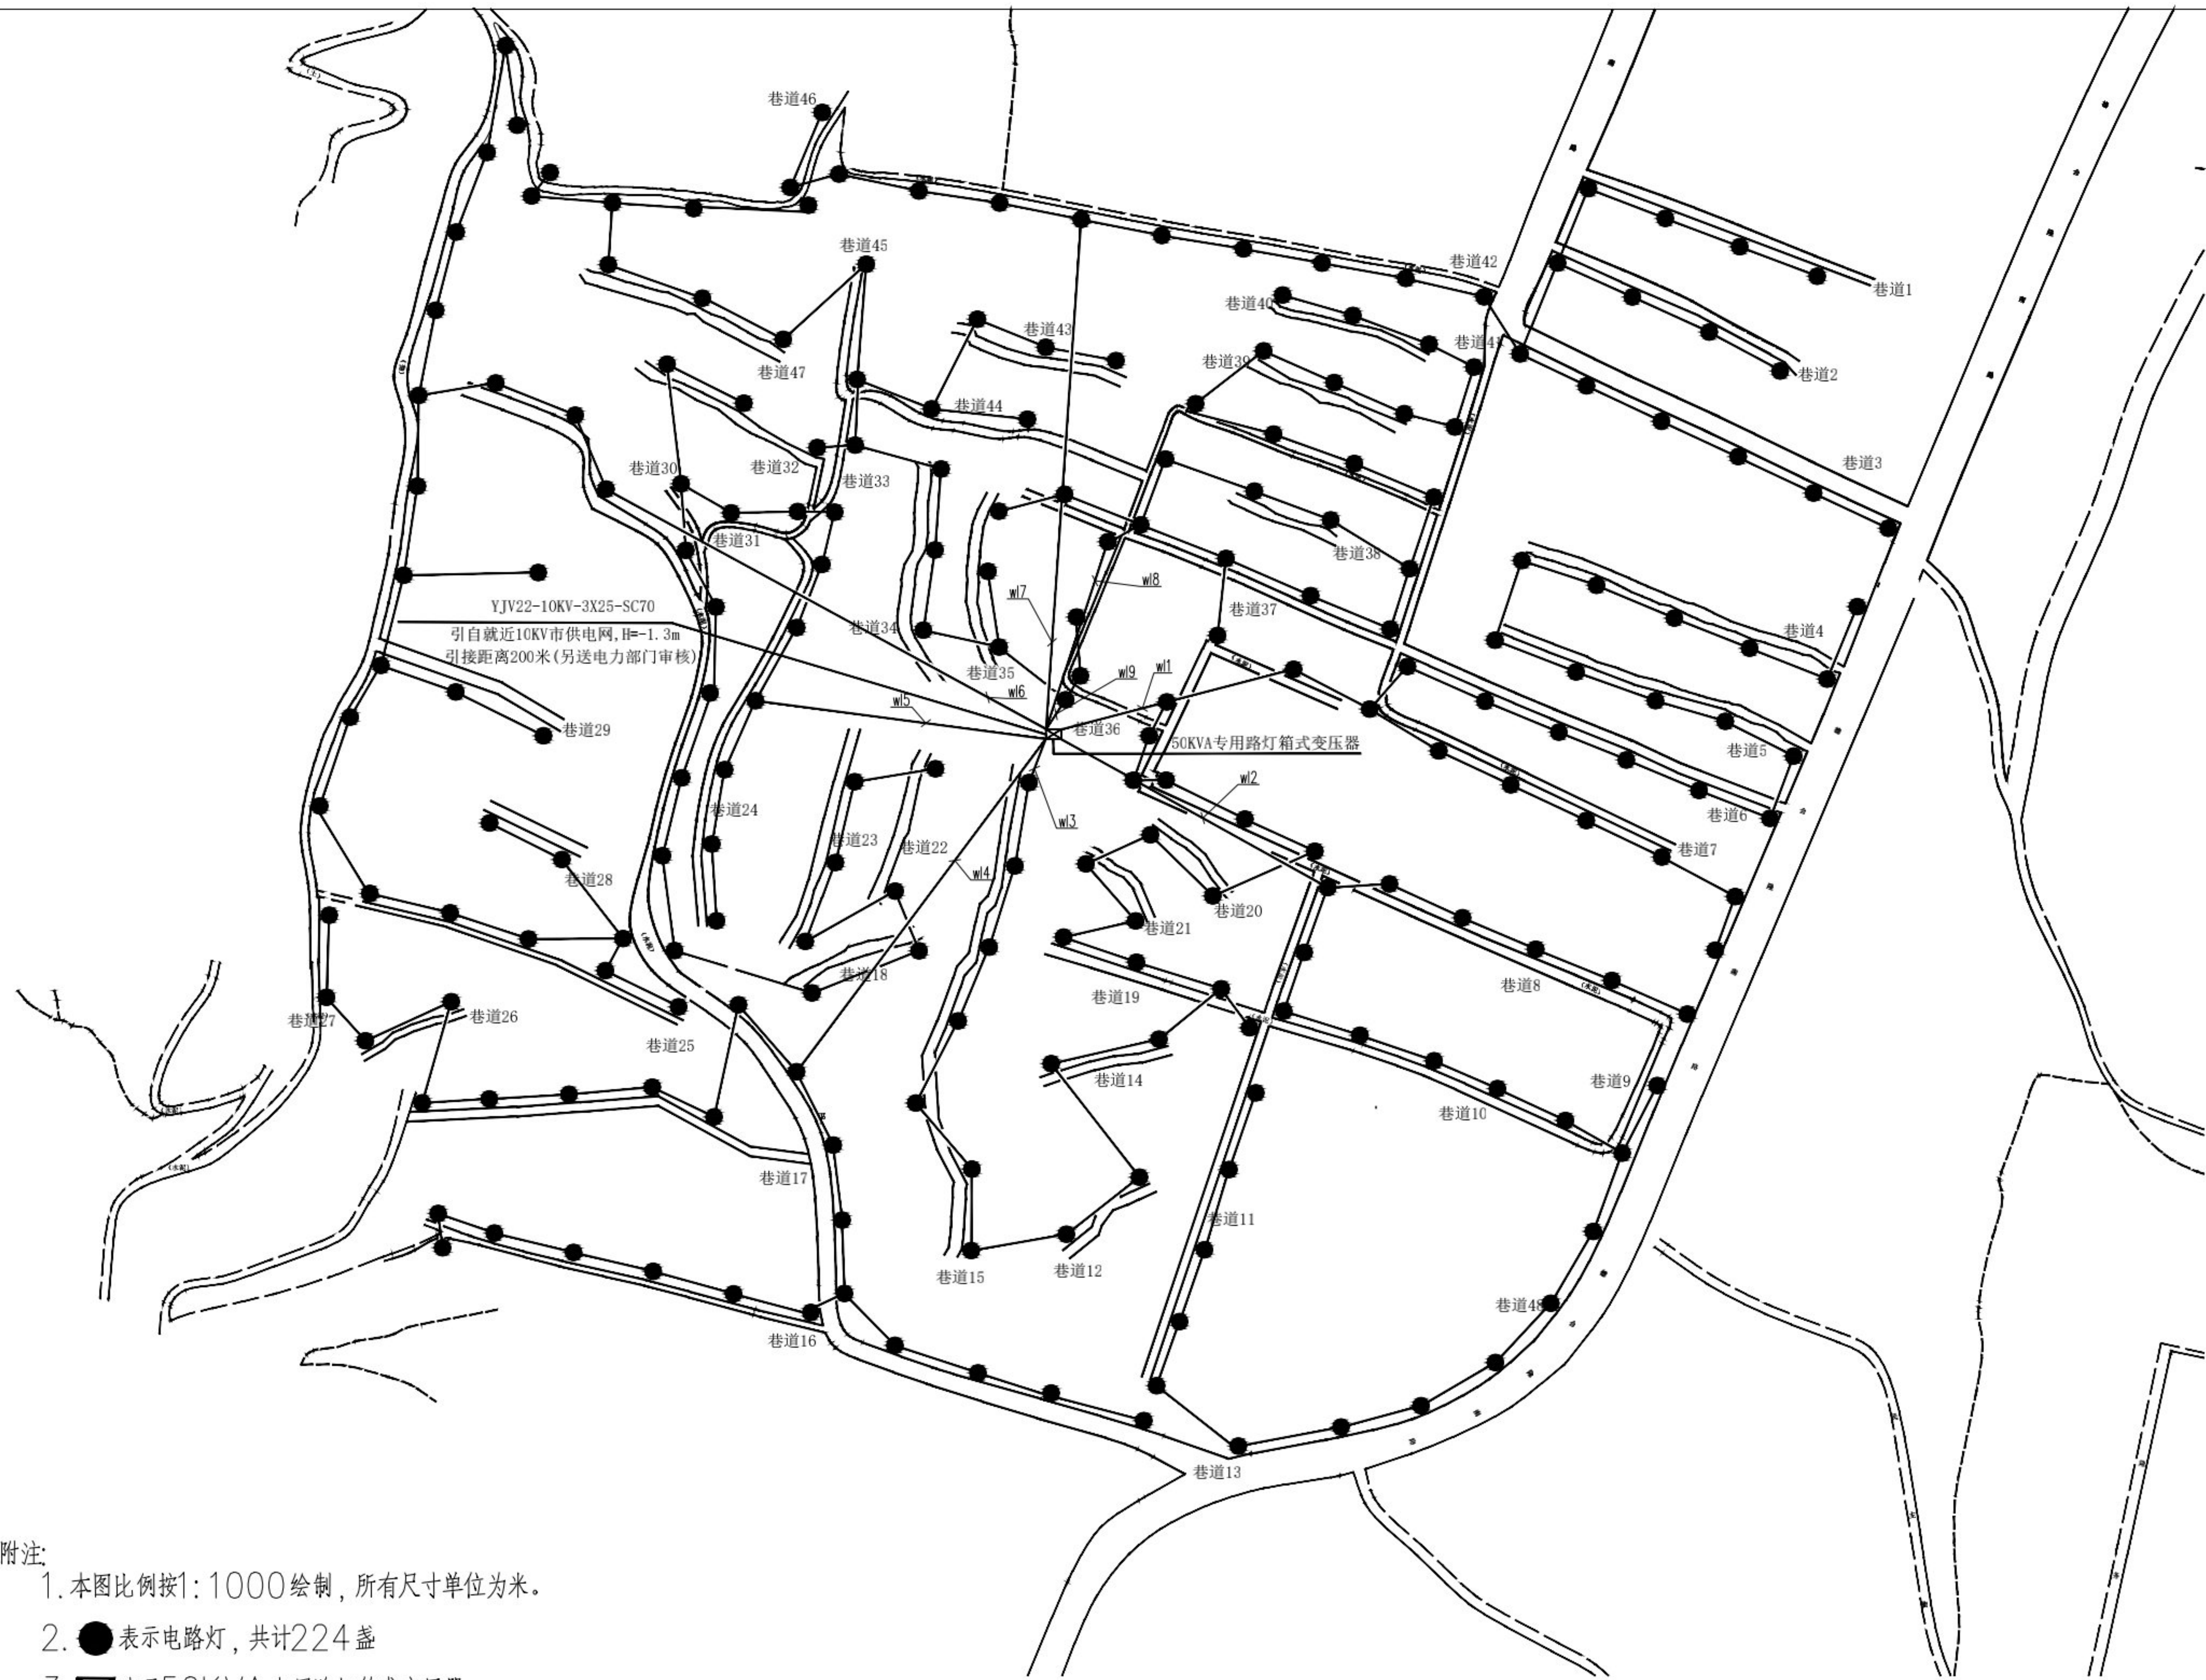

附注:
1. 本图比例按1:1000绘制, 所有尺寸单位为米。
2. ●表示电路灯, 共计224盏
3. ☒表示50KVA 专用路灯箱式变压器

中铭工程设计咨询有限公司	项目名称	同仁市道路配套设施补短板工程				图 名	隆务寺及周边道路照明平面设计图（二）			日 期	2024. 05	设计阶段	施工图设计	图纸编号
	项目负责人	朱定强	专业负责人	朱定强	设 计	陈	审 定	台艺	审 核	成世峰	比 例	1:1000	任务编号	ZMSJ24-007