

ཐུན་རིན་ལྗོང་ཁྱིམ་རང་བྱུང་ལྗོན་ཁུངས་དང་ནགས་ལས་ལྷན་ཁང་གིས་

同仁市自然资源和林业草原局

关于隆务寺及附属寺消防工程总平面图的 公示


根据《中华人民共和国城乡规划法》第八条、第四十条，
现公示隆务寺及附属寺消防工程总平面图，如附件。

附件：隆务寺及附属寺消防工程总平面图

同仁市自然资源和林业草原局

2024年7月9日



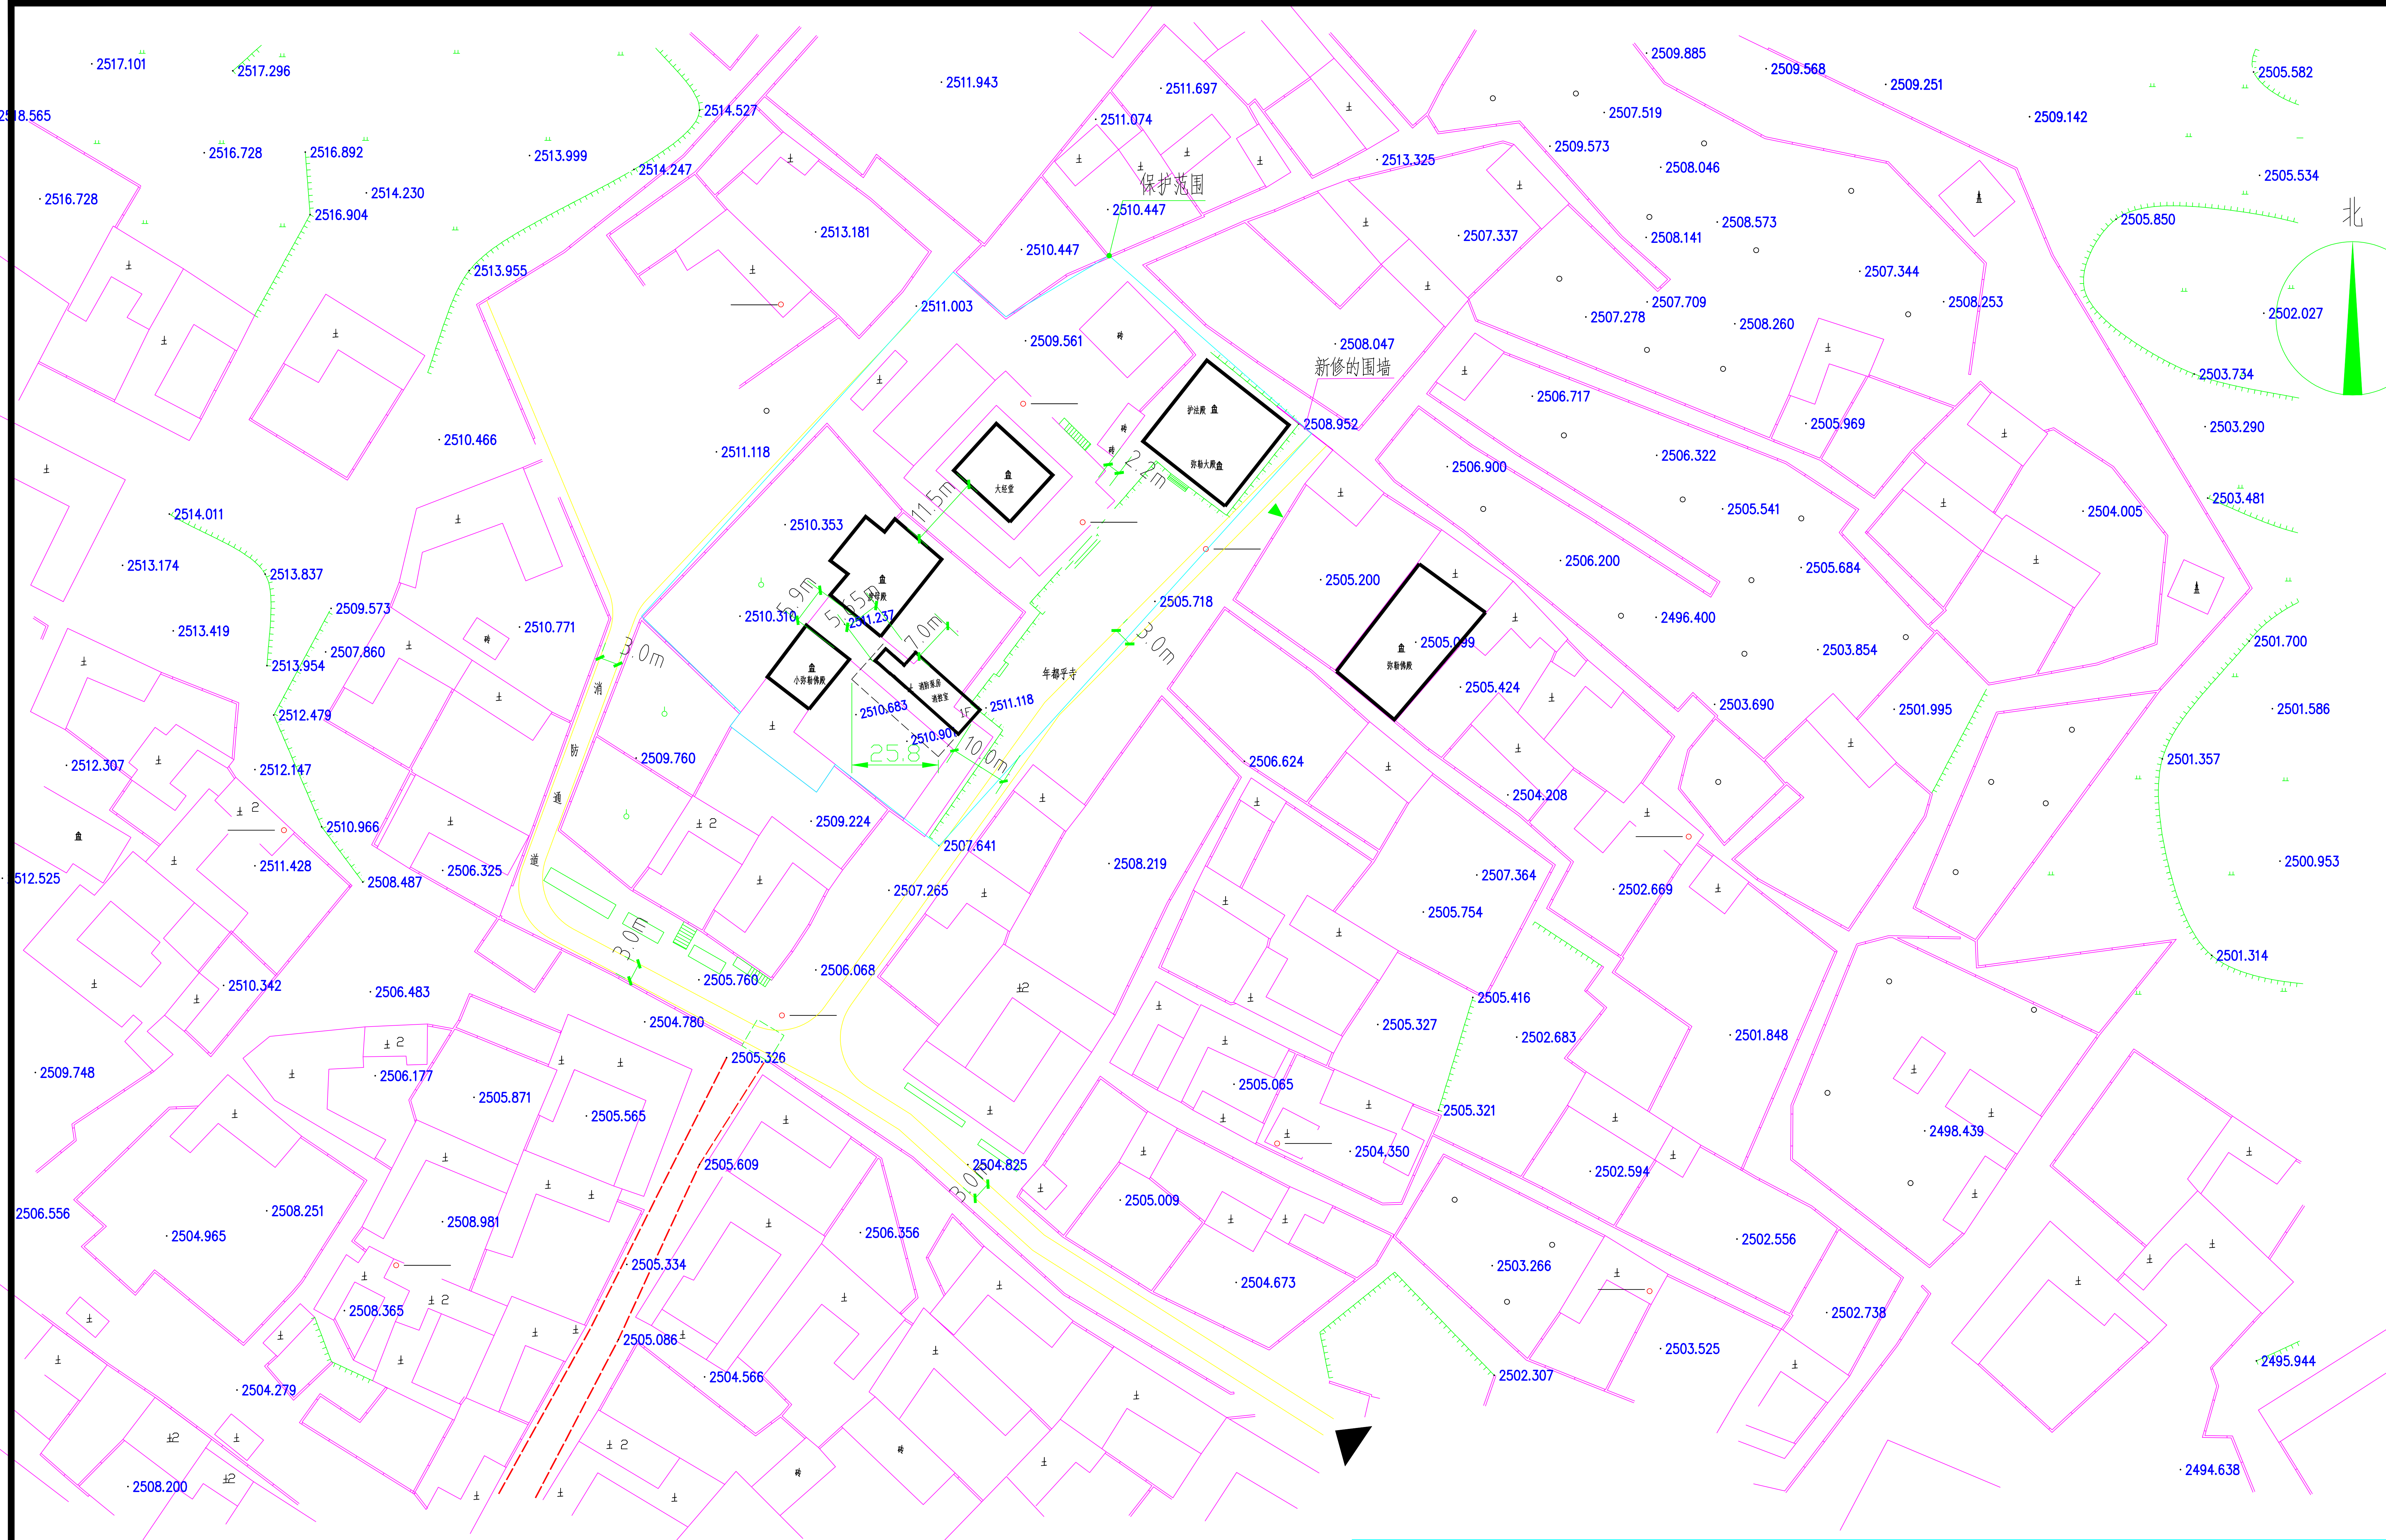

用地面积：319.2平方米，建筑面积：280.9平方米
地下建筑面积：280.9平方米，地上建筑面积：217.9平方米
建筑高度：3.15米，容积率：884.83立方米

总平面布置图 1:500

智信安装集团有限公司 设计资质编号：A241017377				项目名称	青海省年都乎寺消防工程			日 期
				单项工程名称	消防泵房及消防水池			2020. 1
设计制图	曾文时	项目负责人	魏云	建控地带和保护范围平面图	设计编号	ZXR16007	子项号	01
校 核	杜友斌	审 核	杜友斌		设计阶段	施工图	图 别	建筑
专业负责人	李金玉	总 工	潘祝化		图纸编号	共 7 张		01