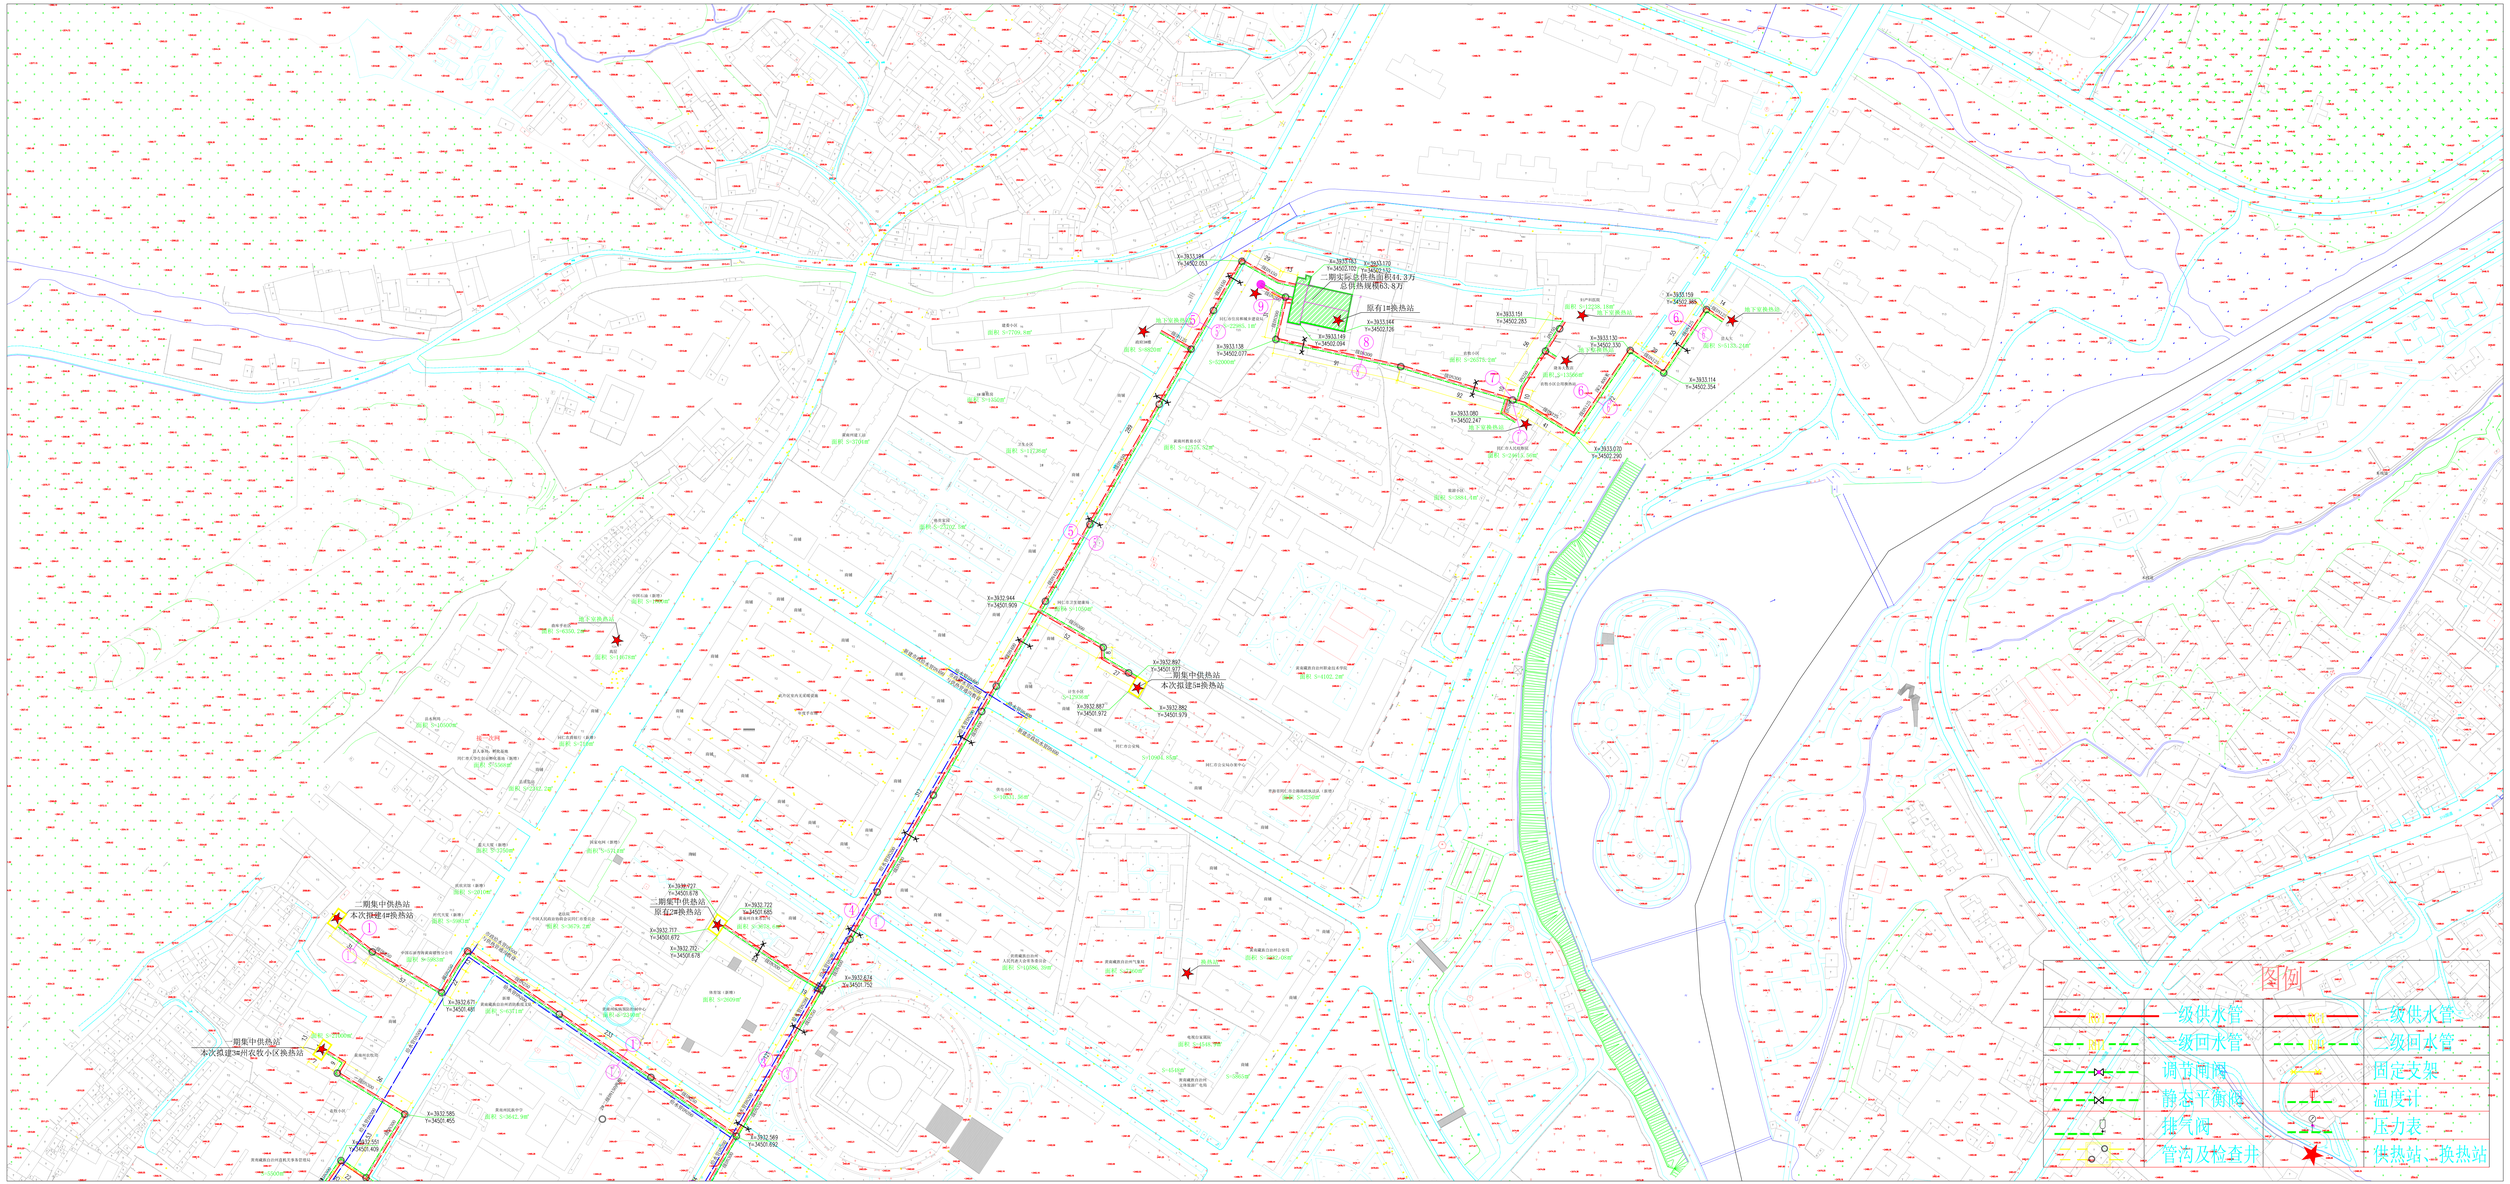
期末实现供热面积44.3万
总供热规模63.8万
原有1#换热站
期集中供热站
本次拟建5#换热站
二期集中供热站
本次拟建4#换热站
二期集中供热站
原有2#换热站
期集中供热站
本次拟建3#州农牧小区换热站
图例
一级供水管
一级回水管
调节闸阀
静态平衡阀
排气阀
管沟及检查井
二级供水管
二级回水管
固定支架
温度计
压力表
供热站、换热站