

ཐུན་རིན་ལྗོངས་ཁྱིམ་འདུག་གྲྀ་བྱ་བ་ལྷན་ཁུངས་དང་ཞུགས་ལས་ལྷན་ཁུངས་ལྷན་ཁུངས་

同仁市自然资源和林业草原局

关于黄南州同仁市州政协家属院等 2 个 老旧小区配套基础设施等 3 个建设 项目的总平面图的公示

根据《中华人民共和国城乡规划法》第八条、第四十条，
现公示黄南州同仁市州政协家属院等 2 个老旧小区配套基础
设施等 3 个建设项目的总平面图，如附件。

- 附件：1. 黄南州同仁市市工商局家属院等 2 个老旧小区
配套基础设施建设项目
2. 黄南州同仁市州政协家属院等 2 个老旧小区配套基础
设施项目
3. 黄南州同仁县州法院旧家属楼等 4 个老旧小区配套基
础设施建设项目


同仁市自然资源和林业草原局

2024 年 7 月 4 日



中山市场1、2号楼

黄南州同仁市州政协家属院等2个老旧小区配套基础设施项目—总平面布局图

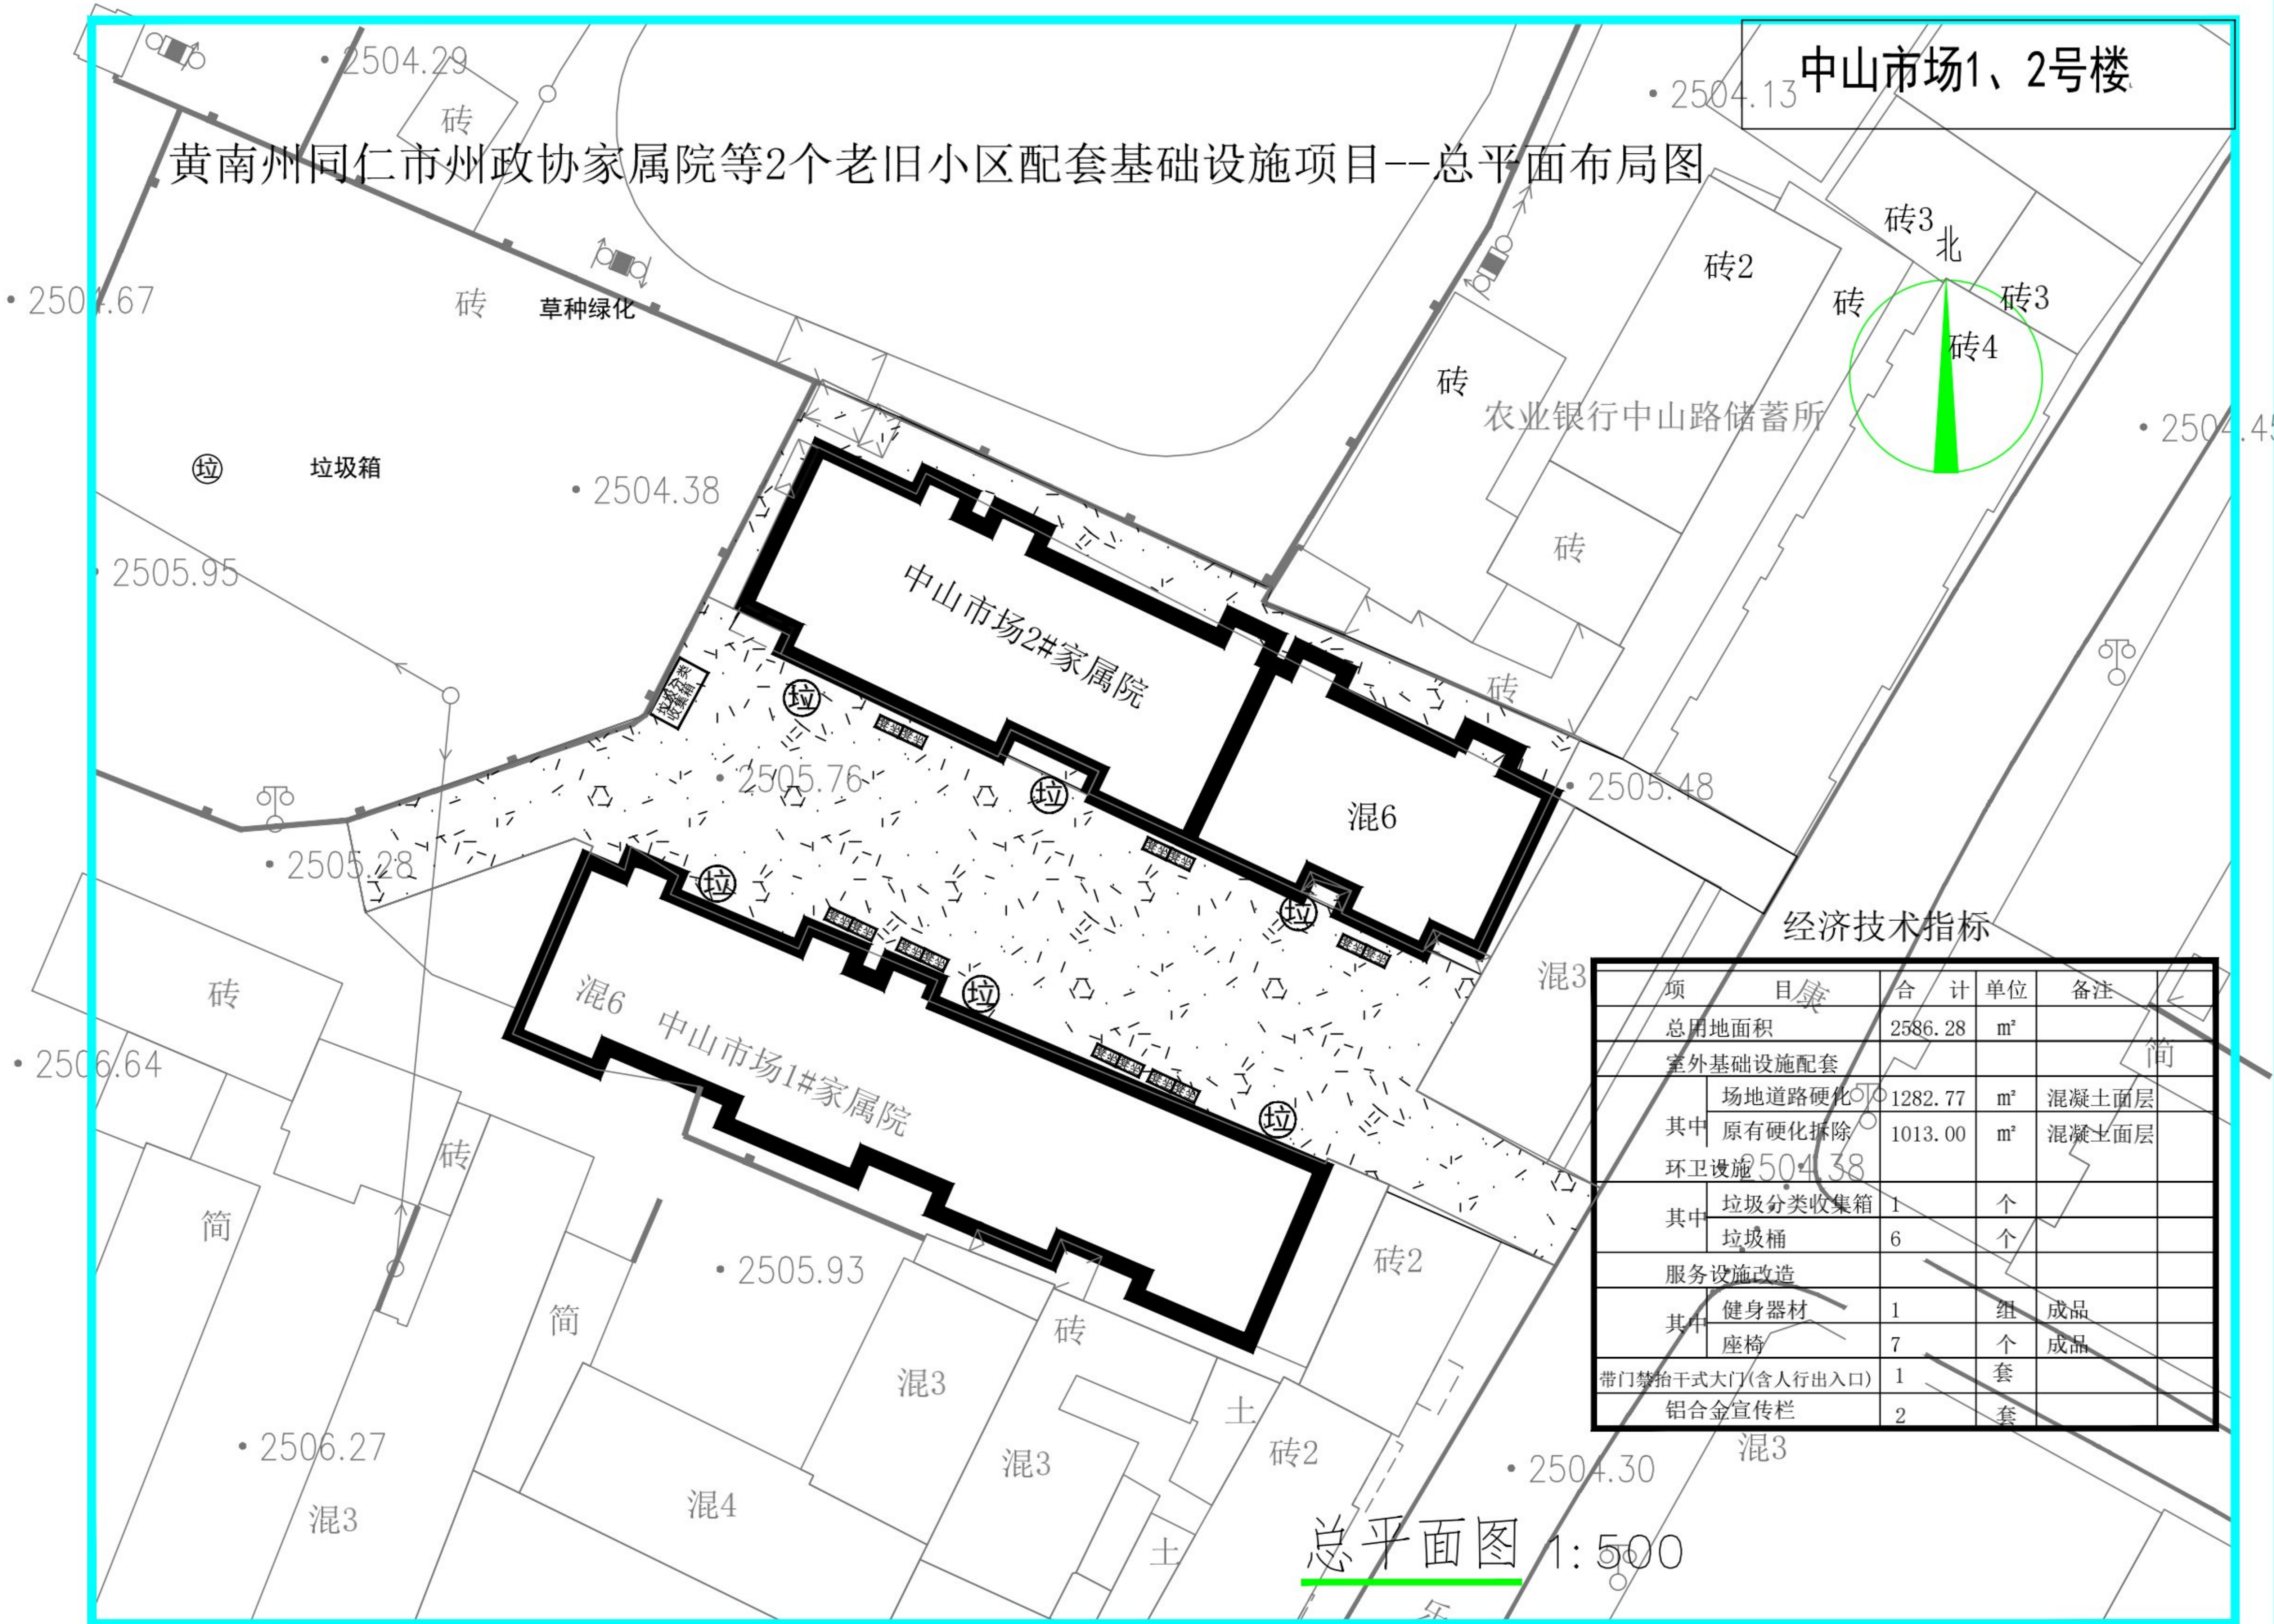

经济技术指标


项 目	合 计	单 位	备 注
总用地面积	2586.28	m ²	
室外基础设施配套			
其中 场地道路硬化	1282.77	m ²	混凝土面层
其中 原有硬化拆除	1013.00	m ²	混凝土面层
环卫设施	2504.38		
其中 垃圾分类收集箱	1	个	
其中 垃圾桶	6	个	
服务设施改造			
其中 健身器材	1	组	成品
其中 座椅	7	个	成品
带门禁抬干式大门(含人行出入口)	1	套	
铝合金宣传栏	2	套	

总平面图 1:500

黄南州同仁市州政协家属院等2个老旧小区配套基础设施项目—总平面布局图

州政协家属院



农业银行中山路储蓄所

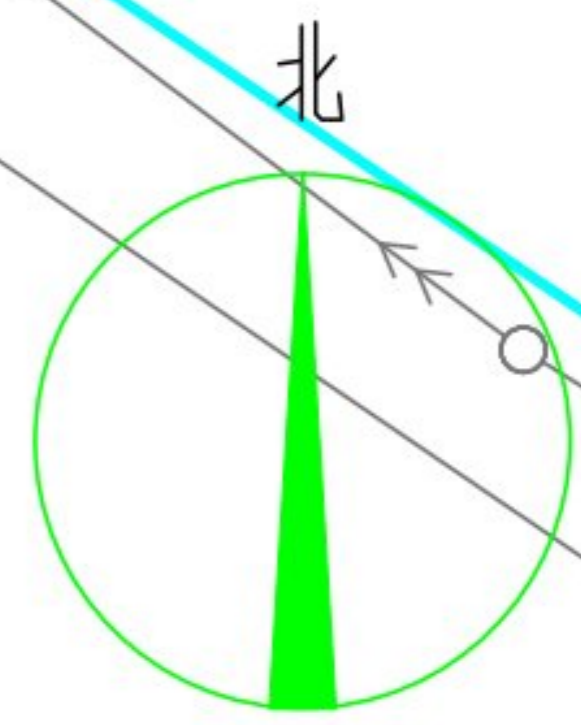

经济技术指标

项 目	合 计	单 位	备 注
总用地面积	1346.00	m ²	
室外基础设施配套			
其中 场地道路硬化	1010.5	m ²	混凝土面层
其中 原有硬化拆除	1010.5	m ²	混凝土面层
其中 垃圾分类收集箱	1	个	
其中 垃圾桶	3	个	
服务设施改造			
其中 健身器材	1	个	成品
其中 座椅	5	个	成品
带门禁抬干式大门(含人行出入口)	1	套	
铝合金宣传栏	2	套	

总平面图 1:500

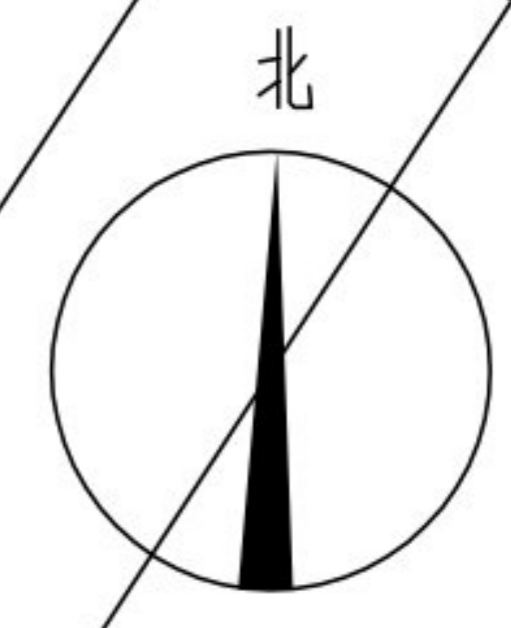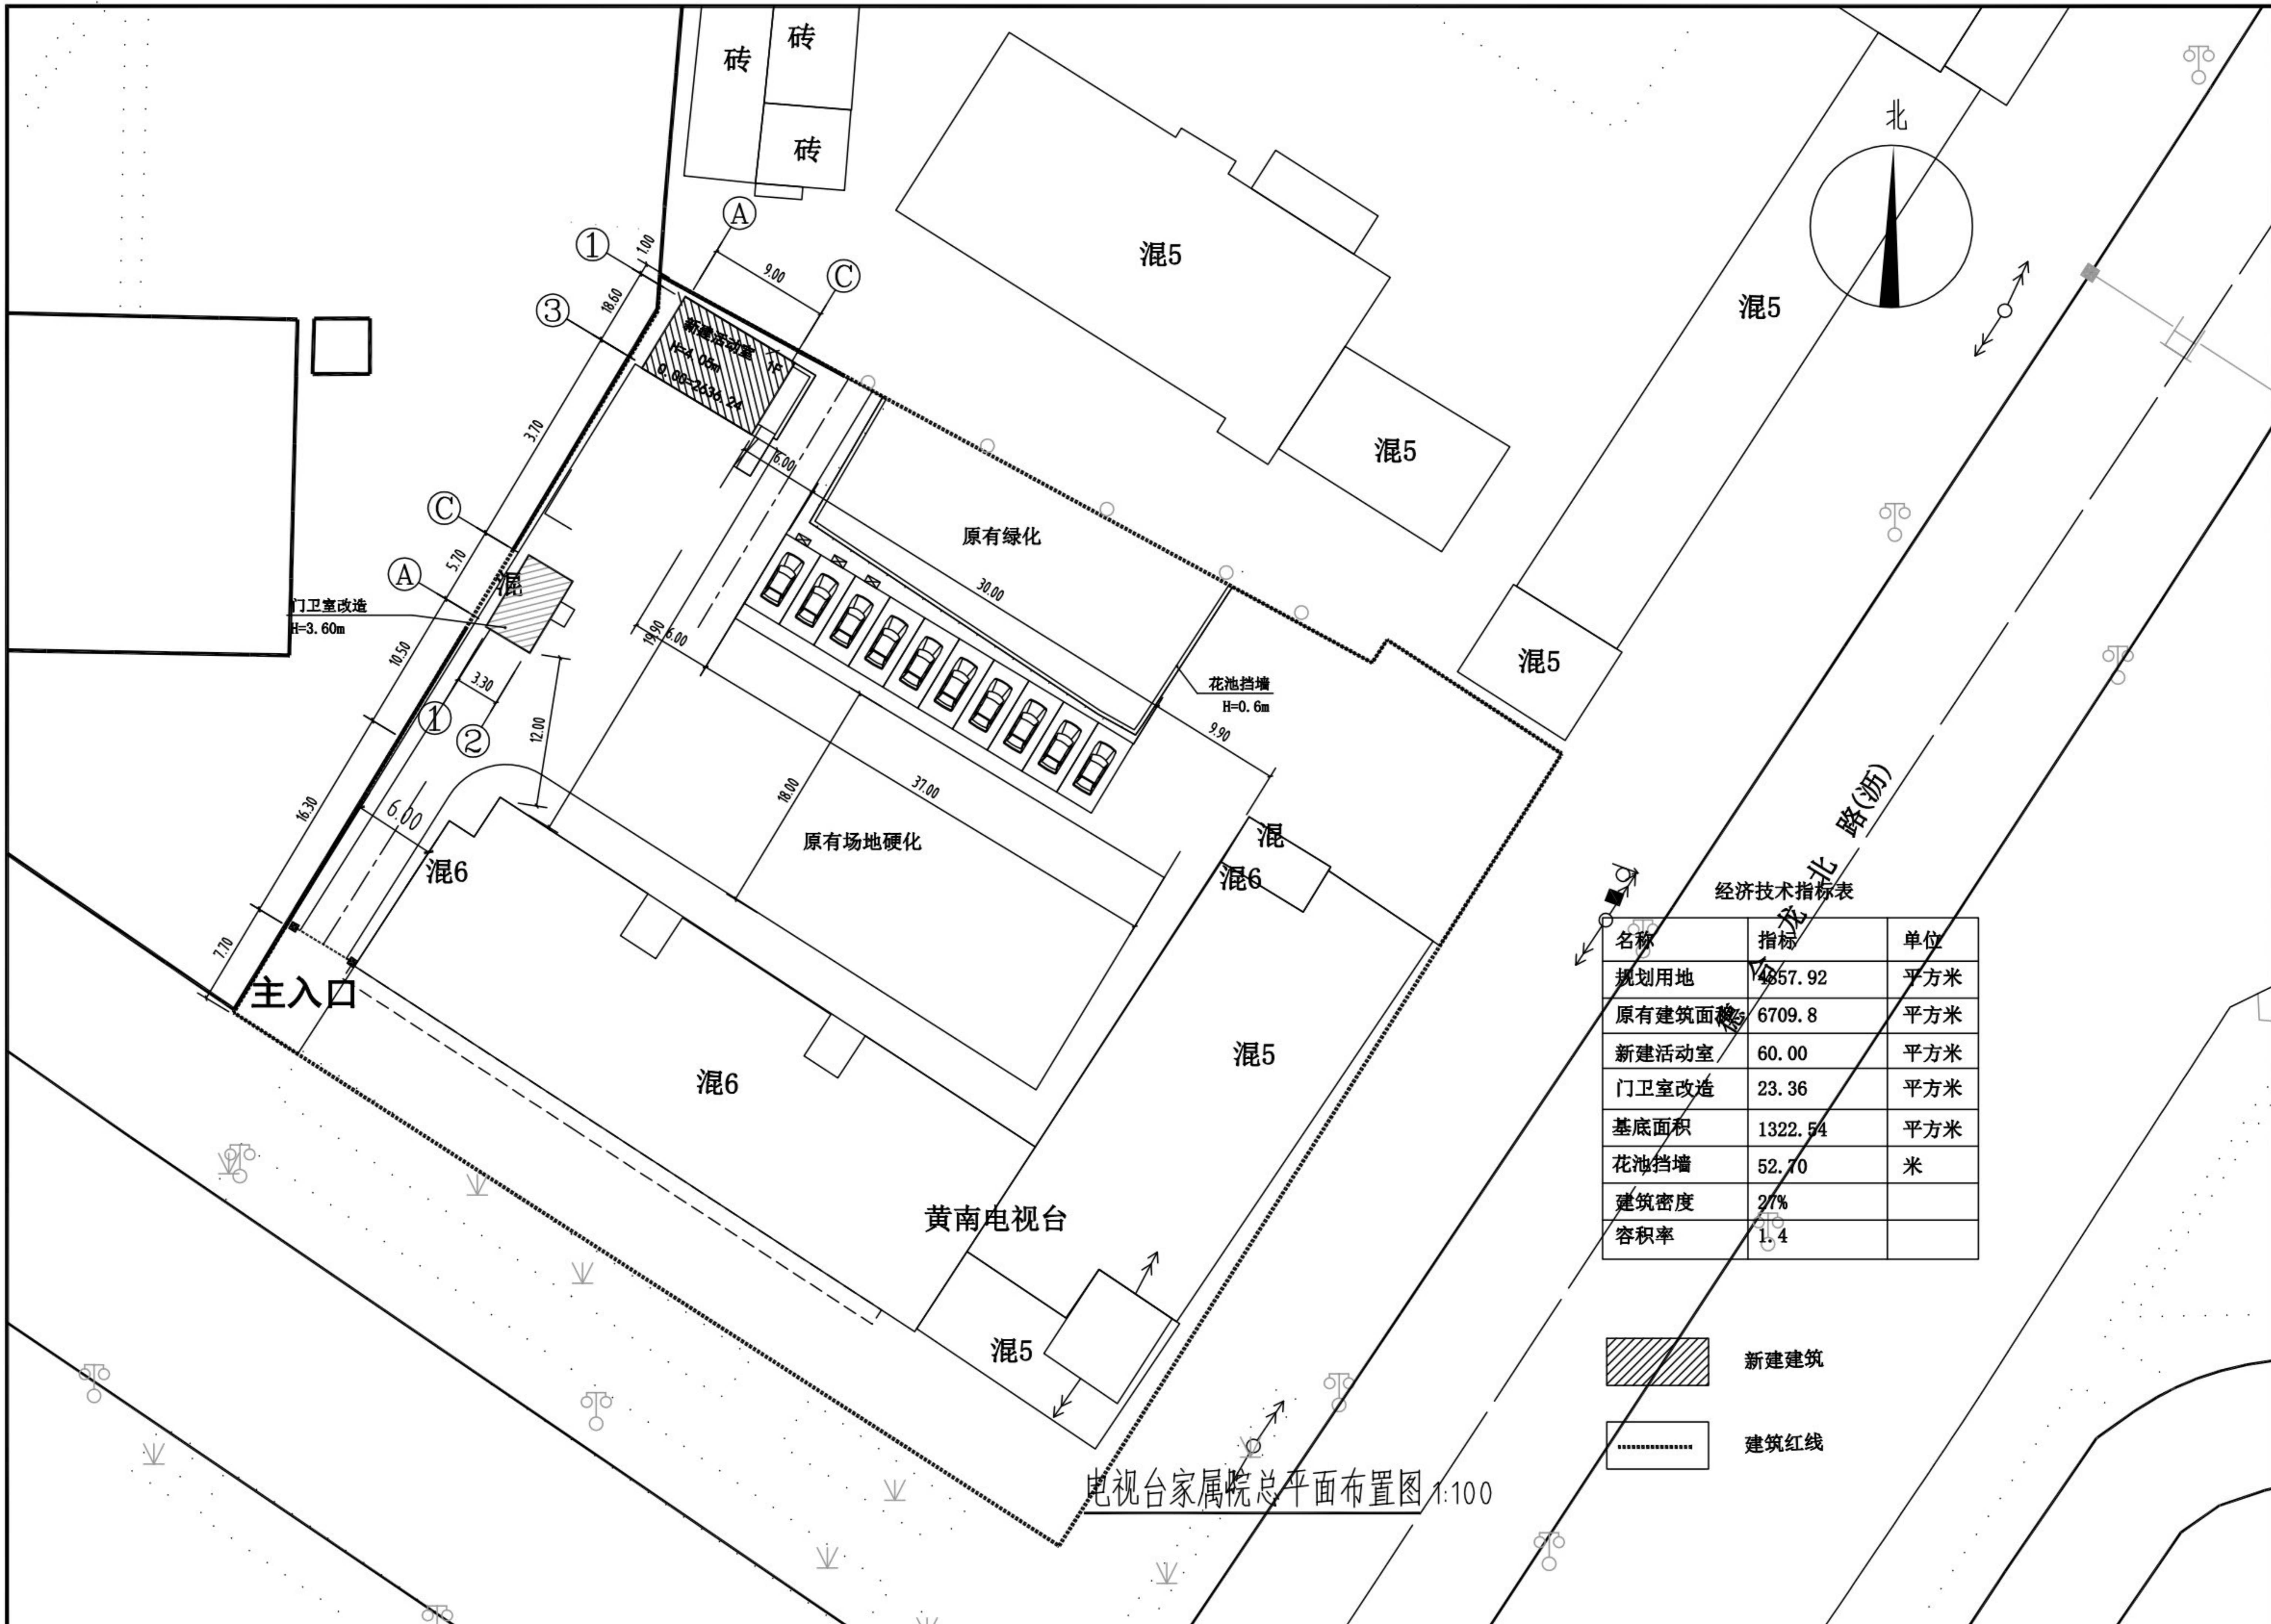


经济技术指标表

名称	指标	单位
规划用地	457.92	平方米
原有建筑面积	6709.8	平方米
新建活动室	60.00	平方米
门卫室改造	23.36	平方米
基底面积	1322.54	平方米
花池挡墙	52.70	米
建筑密度	27%	
容积率	1.4	



新建建筑

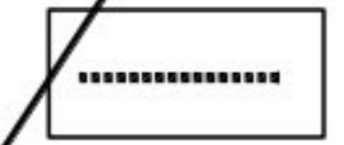


建筑红线

电视台家属院总平面布置图 1:100

黄南州同仁市市工商局家属院等2个老旧小区配套基础设施建设项目总平面图

市工商局家属院

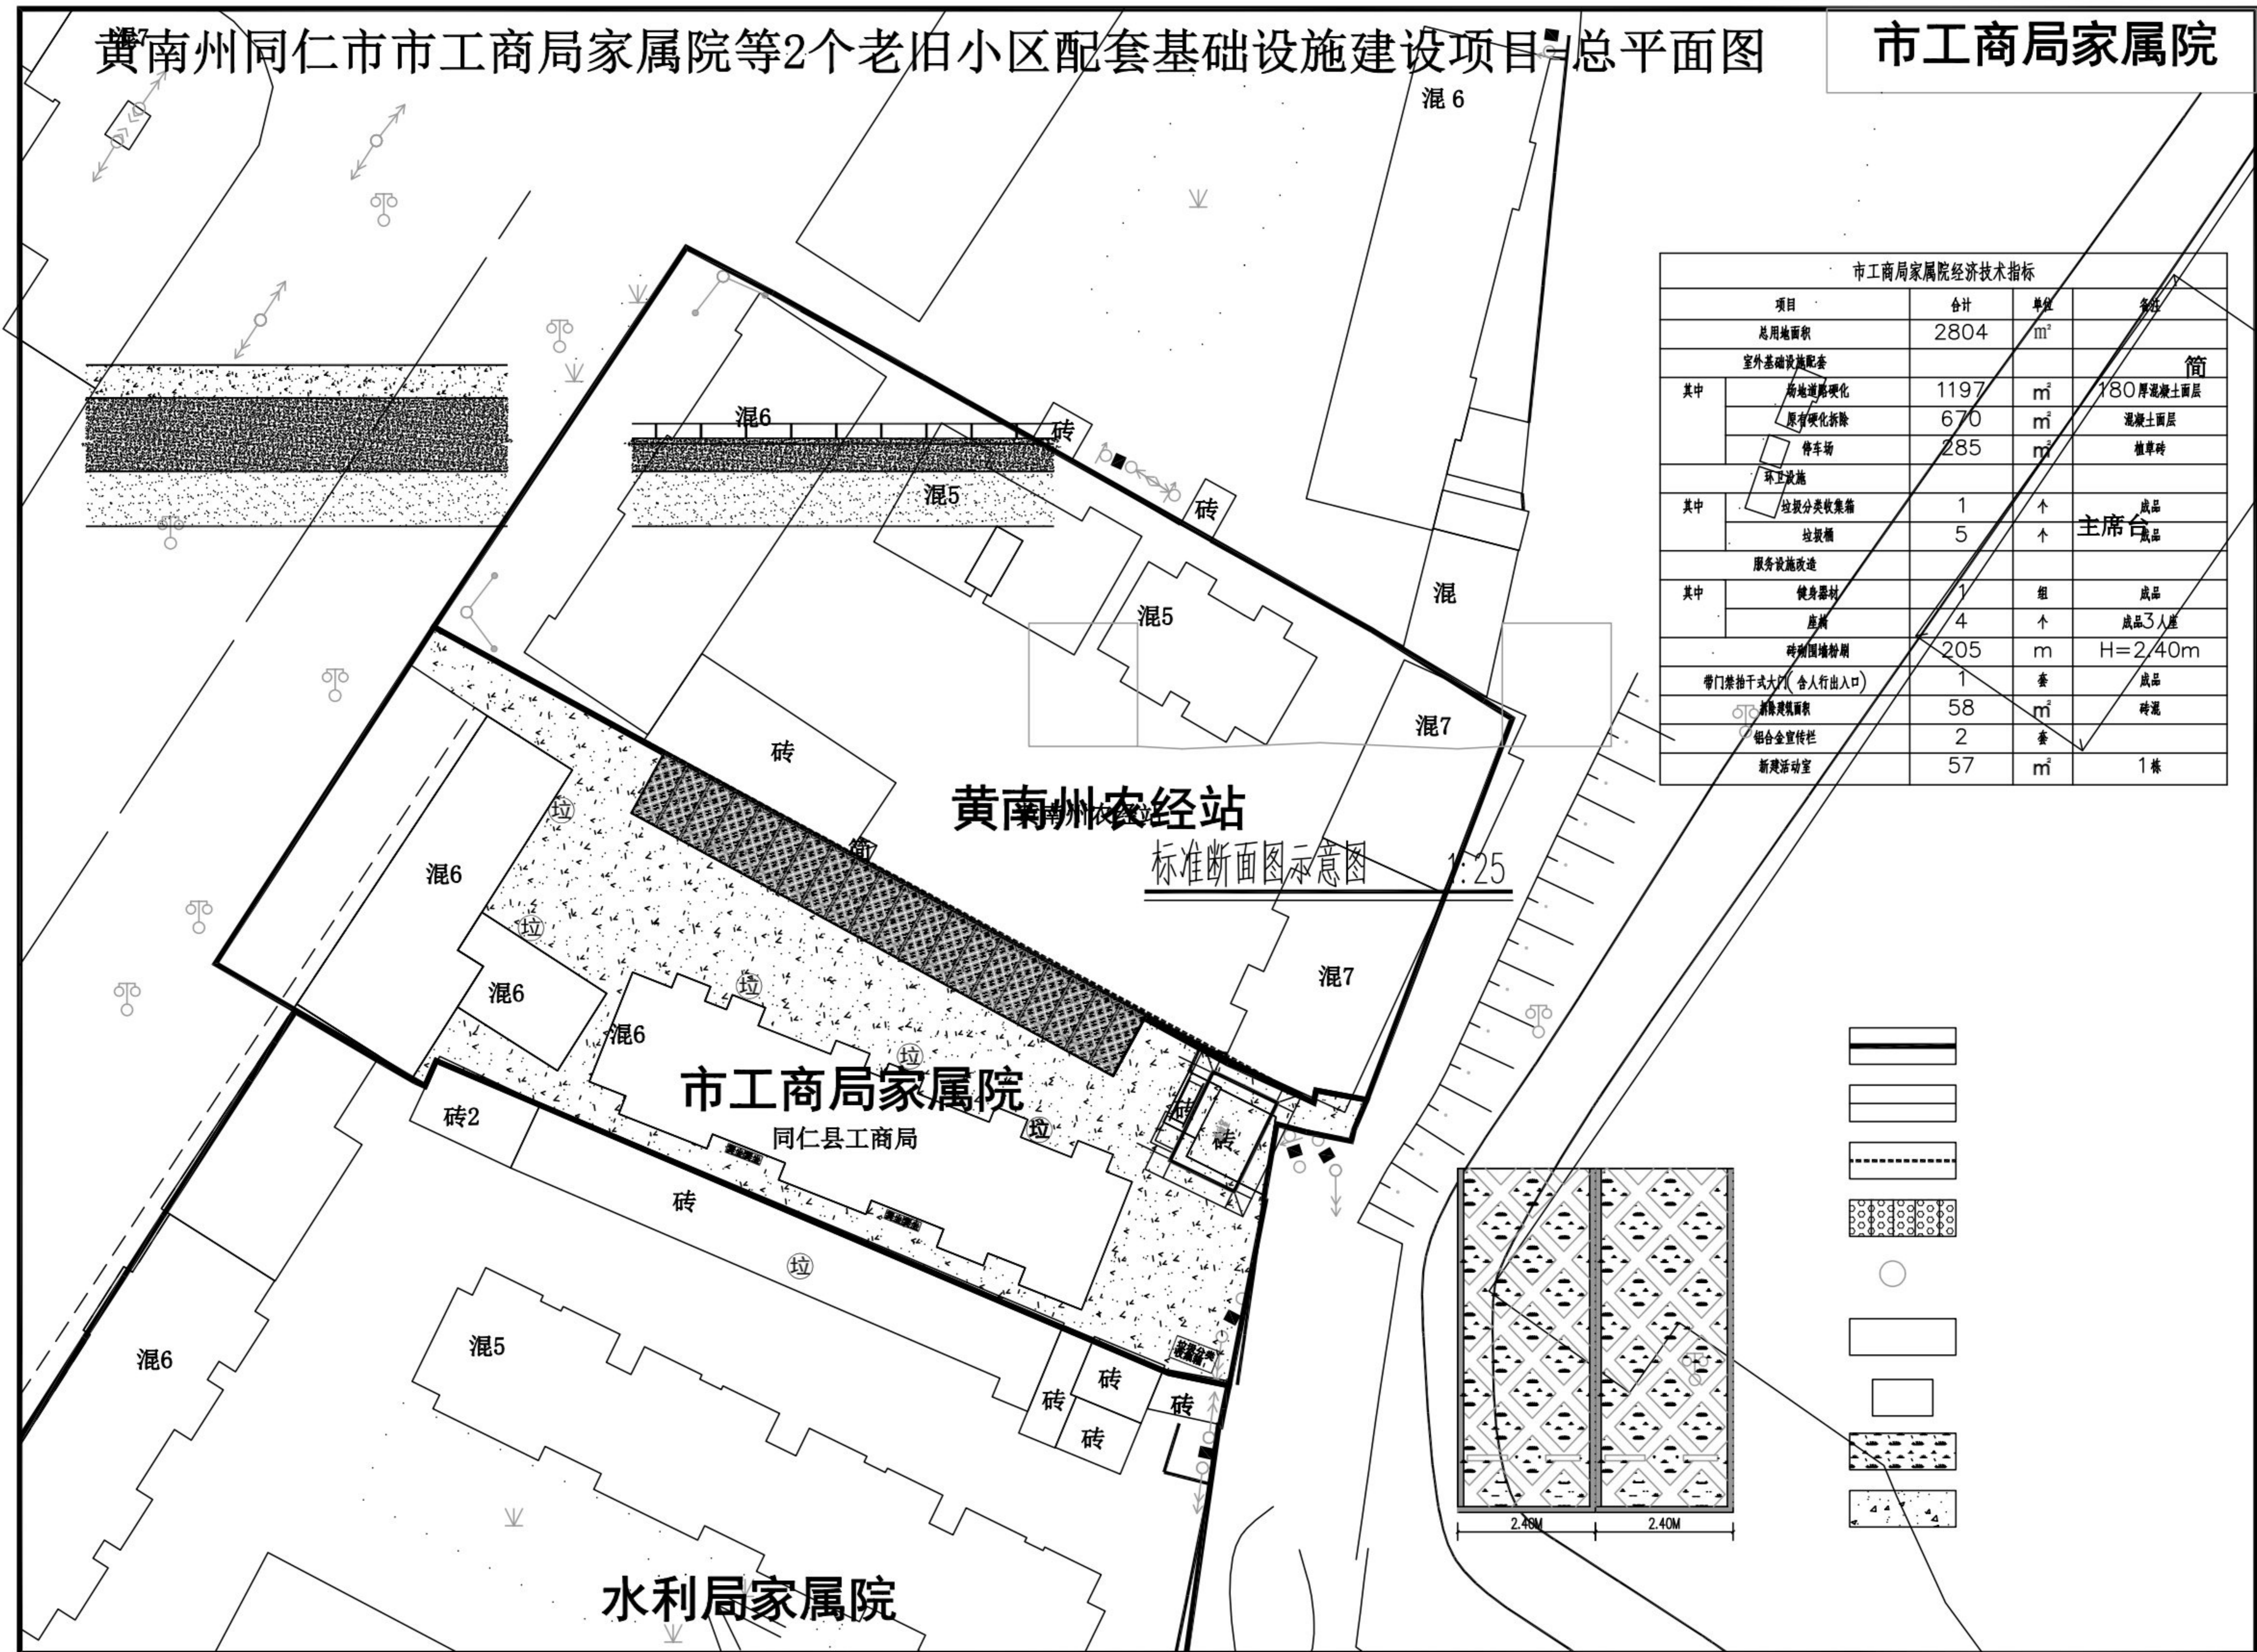

项目	合计	单位	备注
总用地面积	2804	m ²	
室外基础设施配套			
其中			简
场地道路硬化	1197	m ²	180厚混凝土面层
原有硬化拆除	670	m ²	混凝土面层
停车场	285	m ²	植草砖
环卫设施			
其中			
垃圾分类收集箱	1	个	成品
垃圾桶	5	个	主席台
服务设施改造			
其中			
健身器材	1	组	成品
座椅	4	个	成品3人座
砖砌围墙粉刷	205	m	H=2.40m
带门禁袖干式大门(含人行出入口)	1	套	成品
拆除建筑垃圾	58	m ²	砖混
铝合金宣传栏	2	套	
新建活动室	57	m ²	1栋

黄南州同仁县州法院旧家属楼等4个老旧小区配套基础设施建设项目—总平面图


1号逸夫中学家属院
信用社家属院

1号逸夫中学家属院经济技术指标

项 目	合 计	单 位	备 注
总用地面积	1580.00	m ²	
室外基础设施配套			
其中	场地道路硬化	926.00	m ² 混凝土面层
	原有硬化拆除	600.00	m ² 混凝土面层
环卫设施			
其中	垃圾分类收集箱	1	个 成品
	垃圾桶	6	个 成品
服务设施改造			
其中	健身器材	1	组 成品
	座椅	8	个 成品
	木质凉亭	1	个 成品
违建拆除			
其中	铁艺围墙	82	m H=1.80m
	新建砖砌围墙	88	m H=2.4m
带门禁抬干式大门(含人行出入口)	1	套	
铝合金宣传栏	2	套	



同仁市信用社家属院经济技术指标

项 目	合 计	单 位	备 注
总用地面积	930	m ²	
室外基础设施配套			
其中	场地道路硬化	380.00	m ² 混凝土面层
	原有硬化拆除	380.00	m ² 混凝土面层
环卫设施			
其中	垃圾分类收集箱	1	个 成品
	垃圾桶	4	个 成品
服务设施改造			
其中	健身器材	1	组 成品
	座椅	3	个 成品
围墙	75	m	H=2.4m
带门禁抬干式大门(含人行出入口)	1	个	
新建活动室	52	m ²	

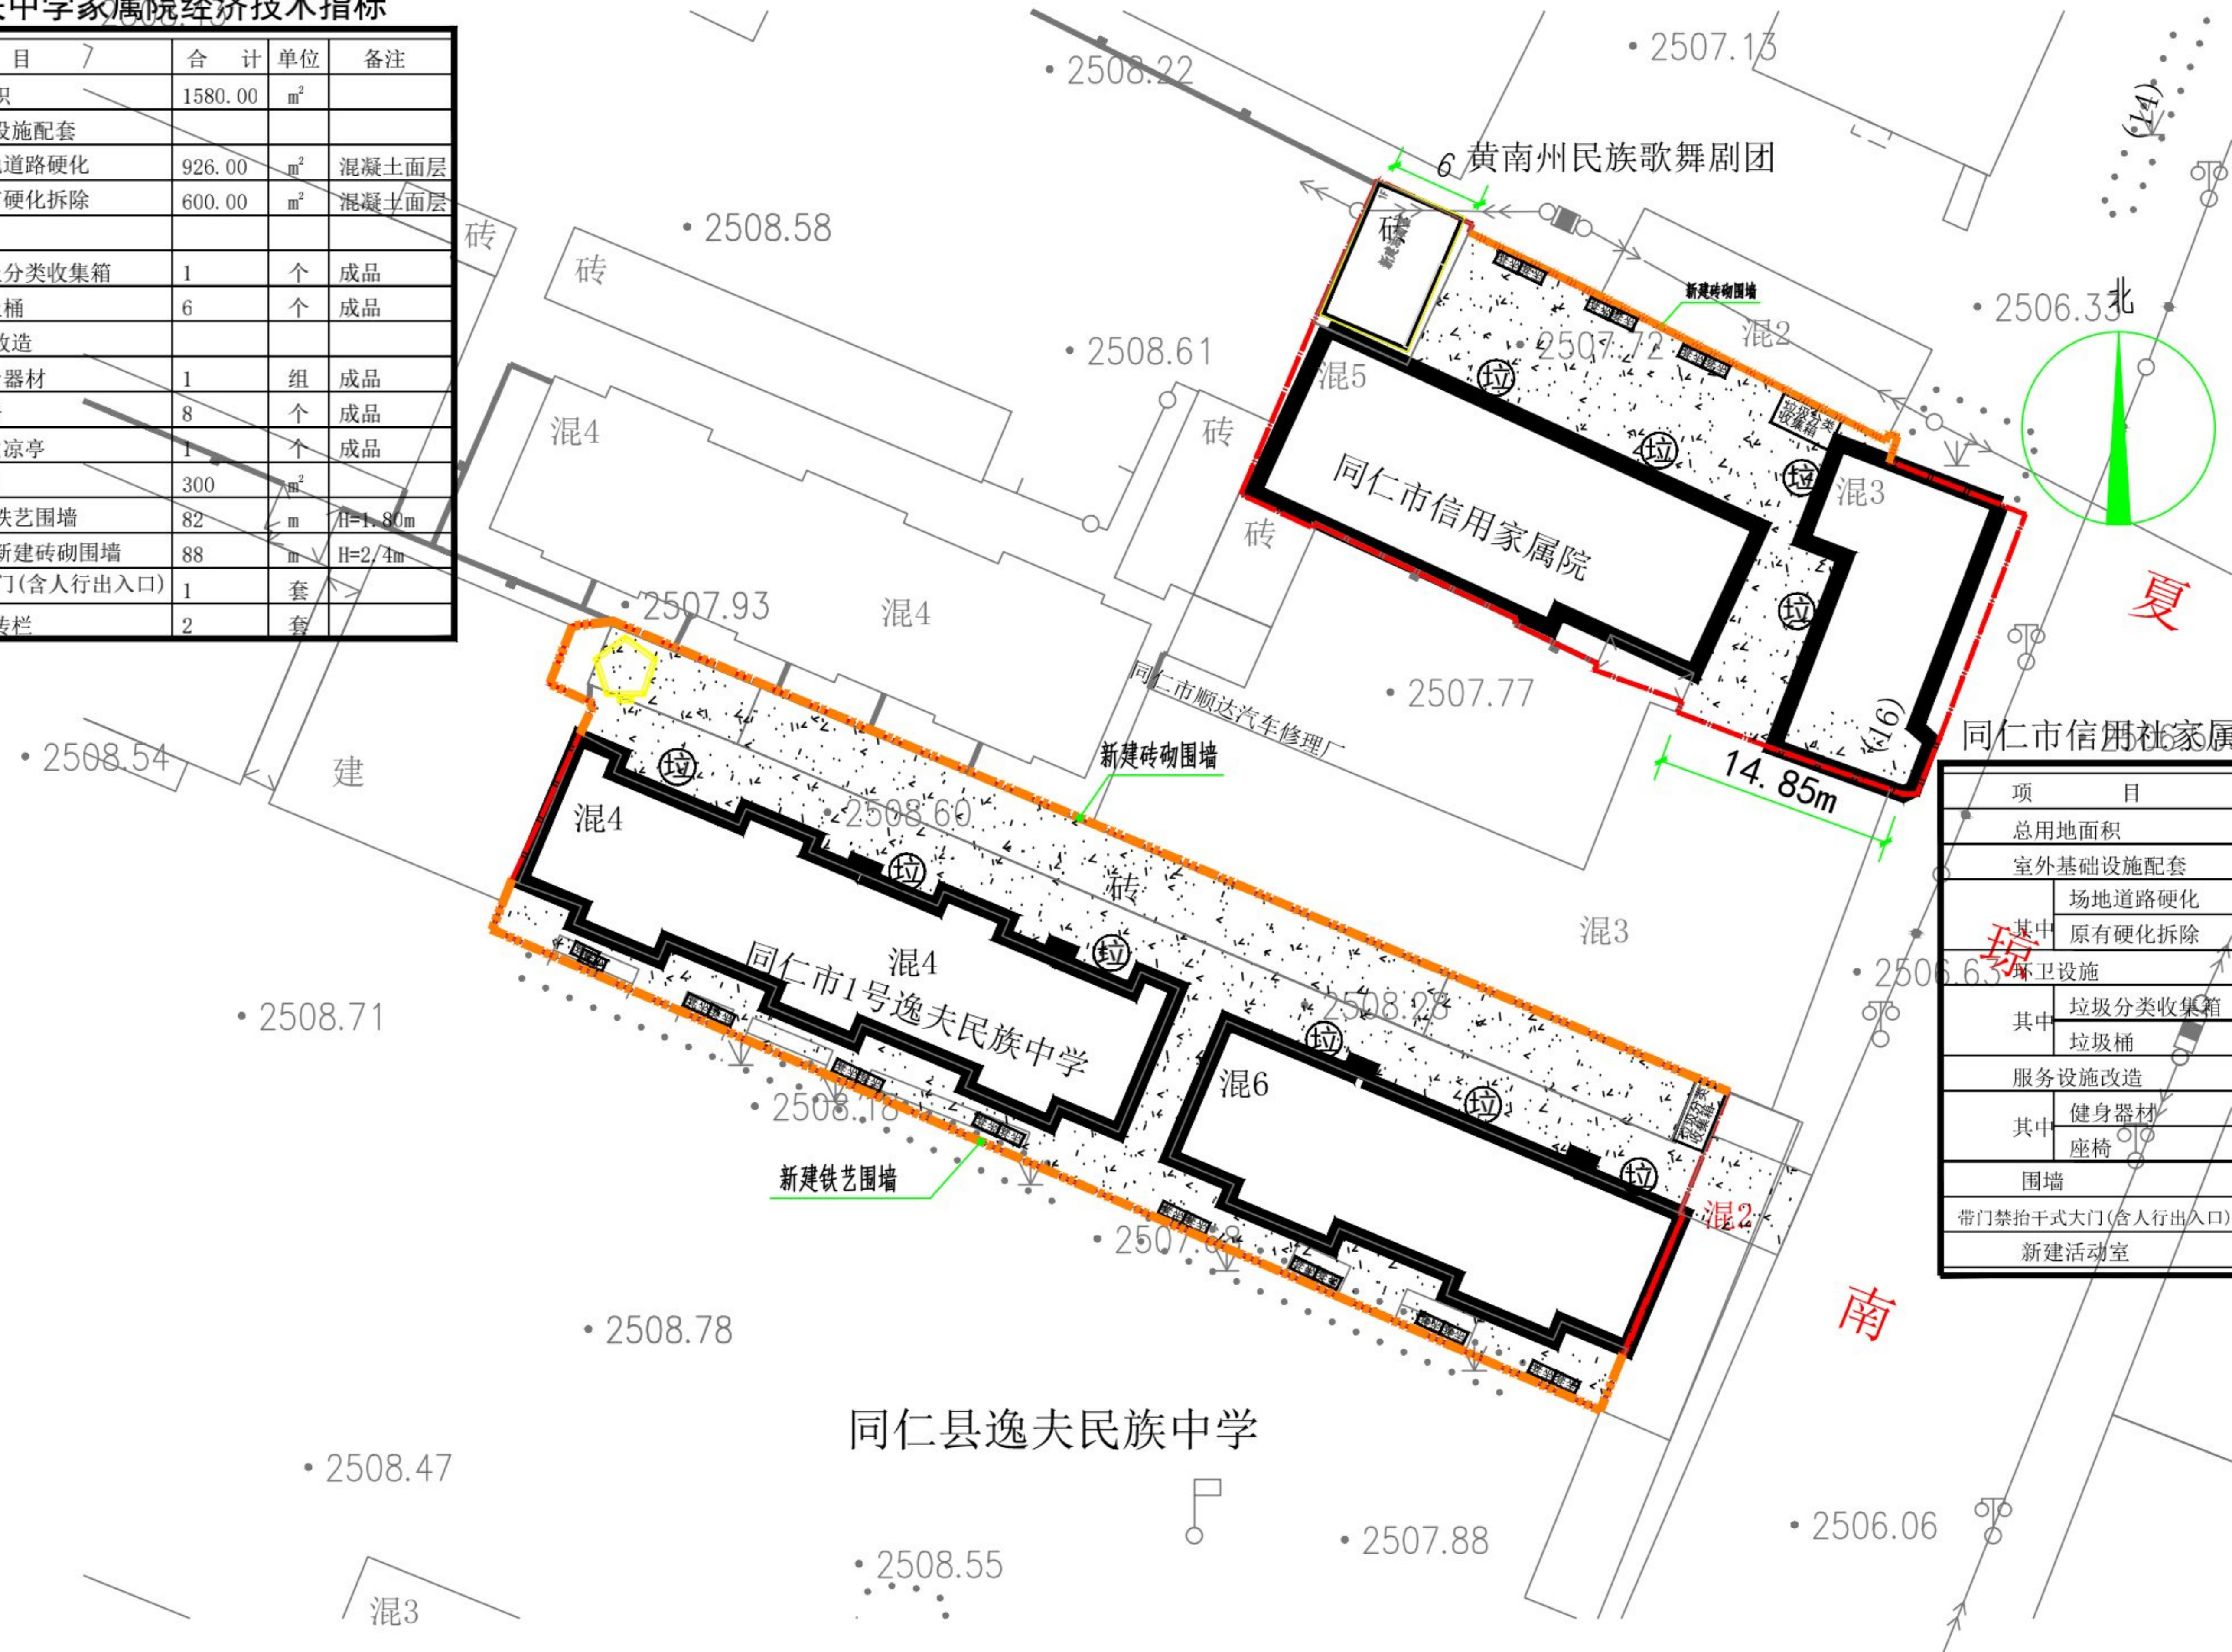

黄南州同仁县州法院旧家属楼等4个老旧小区配套基础设施建设项目—总平面图

州法院家属院

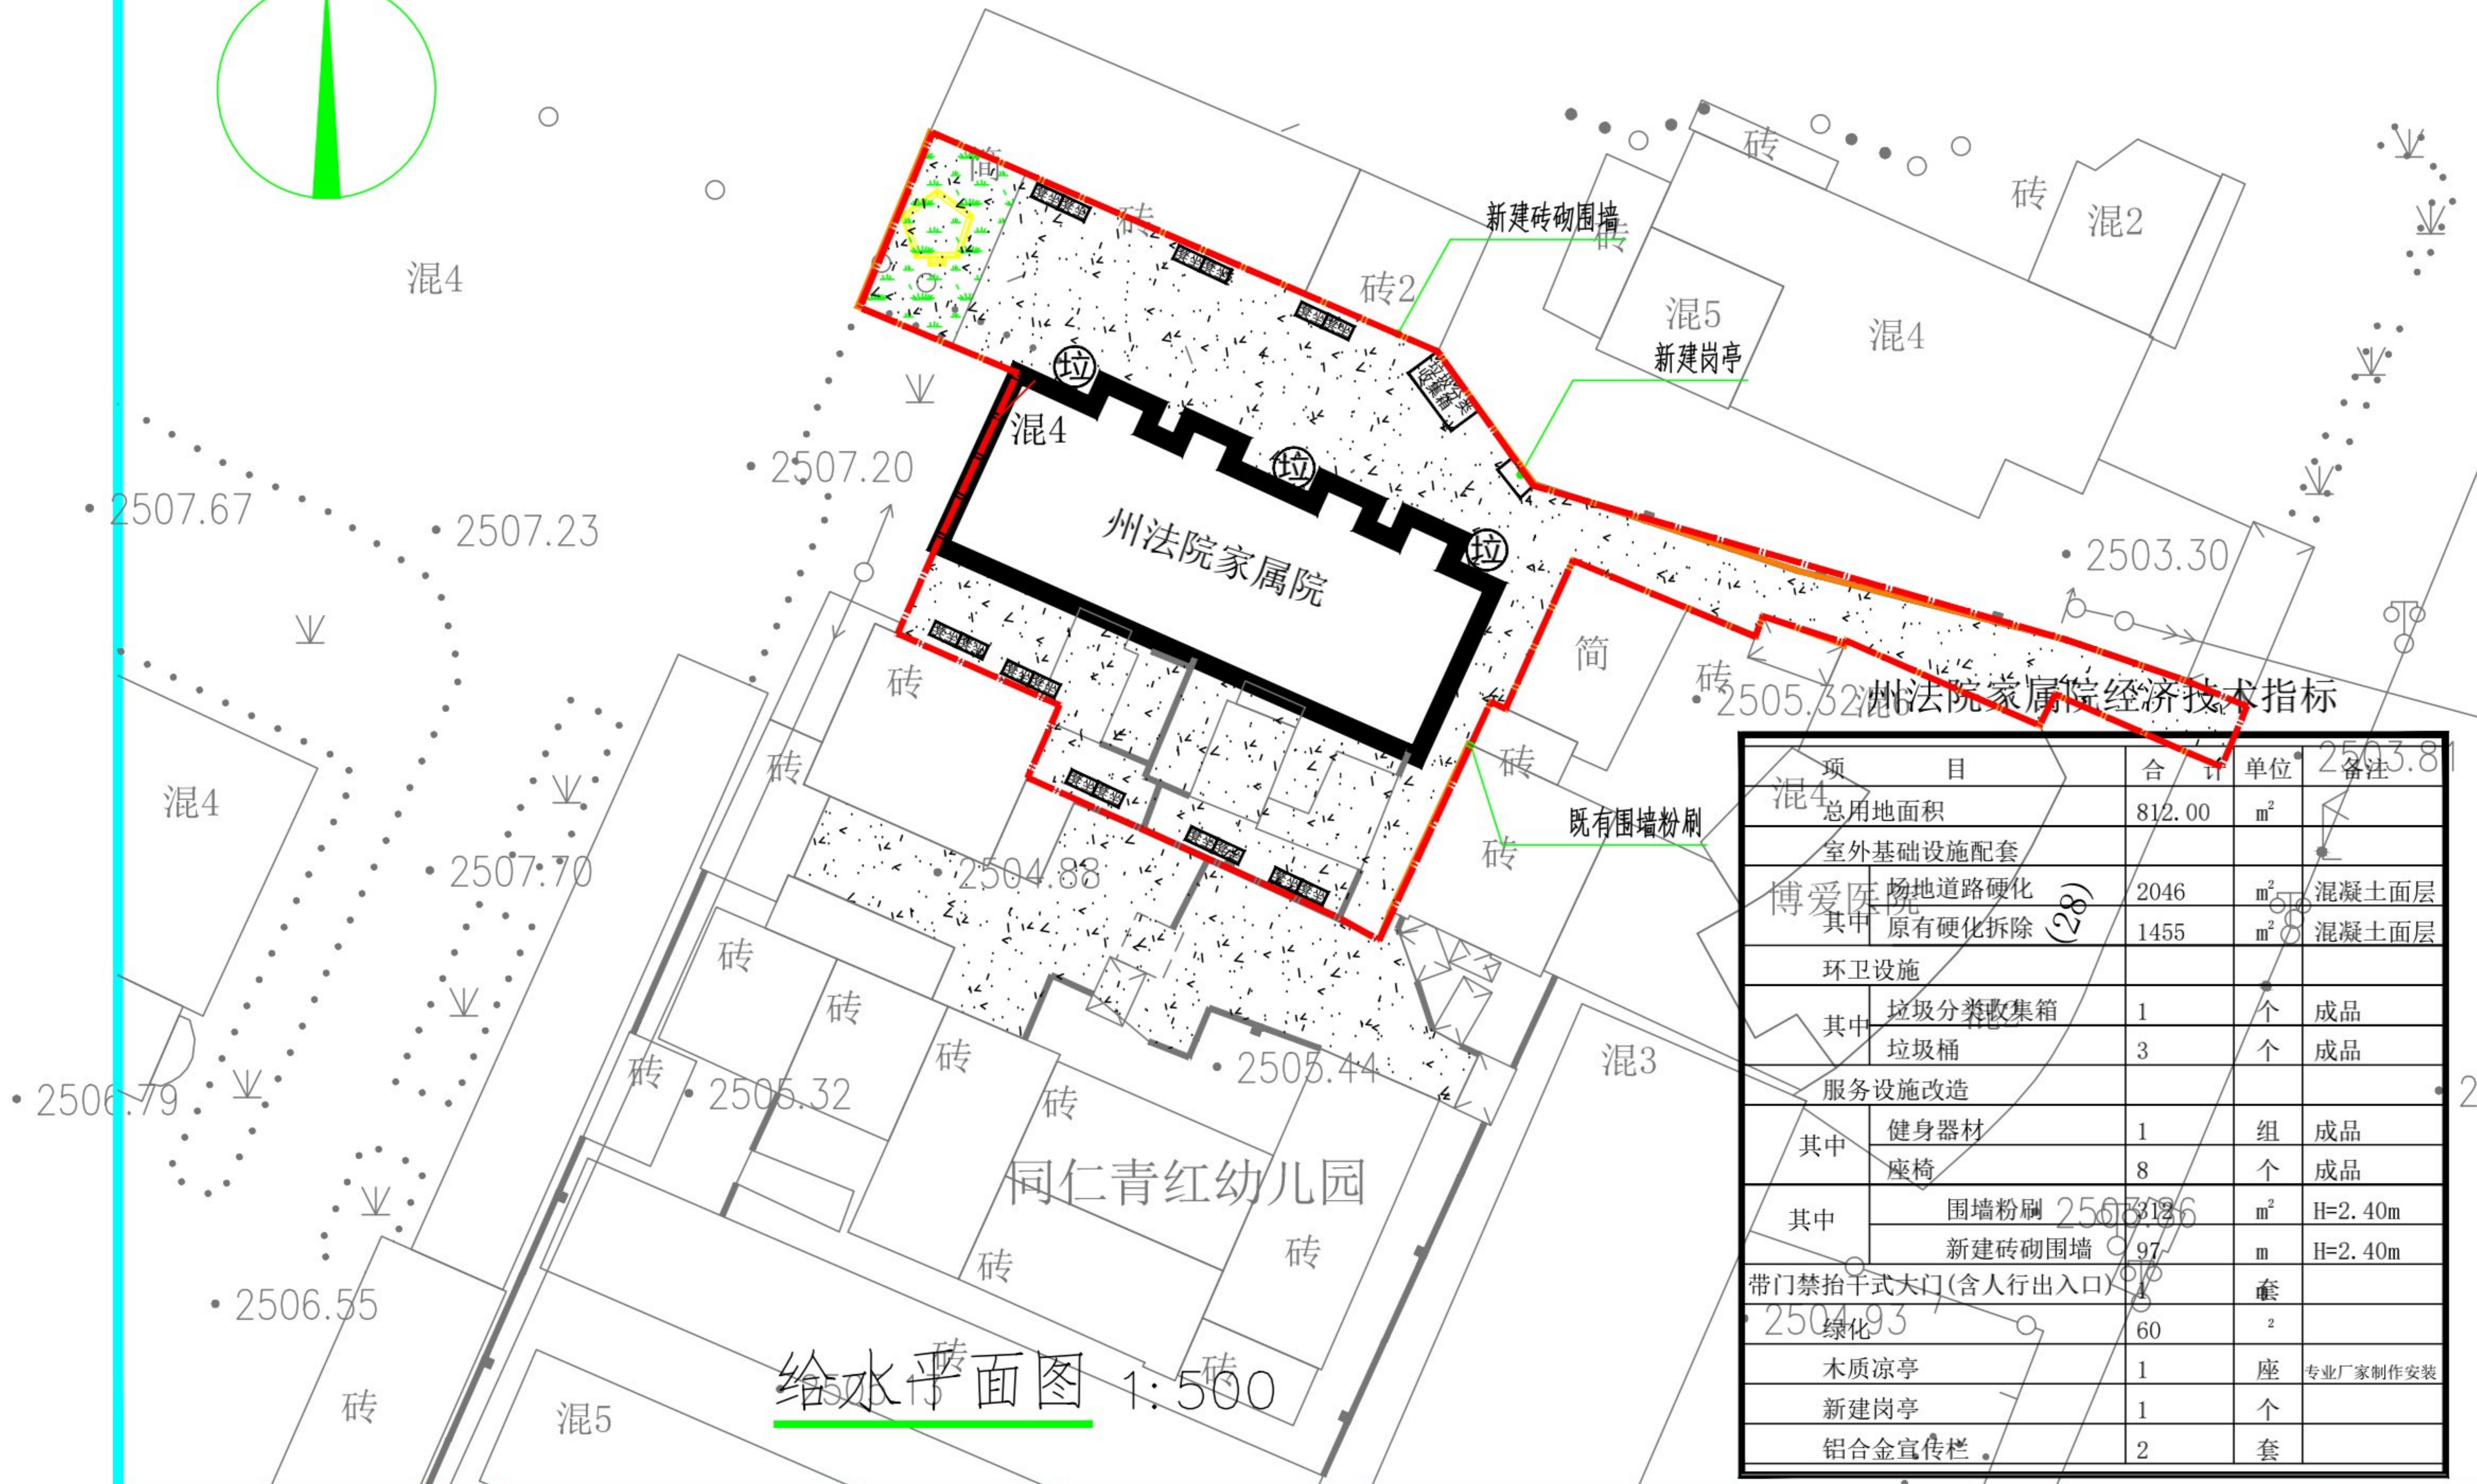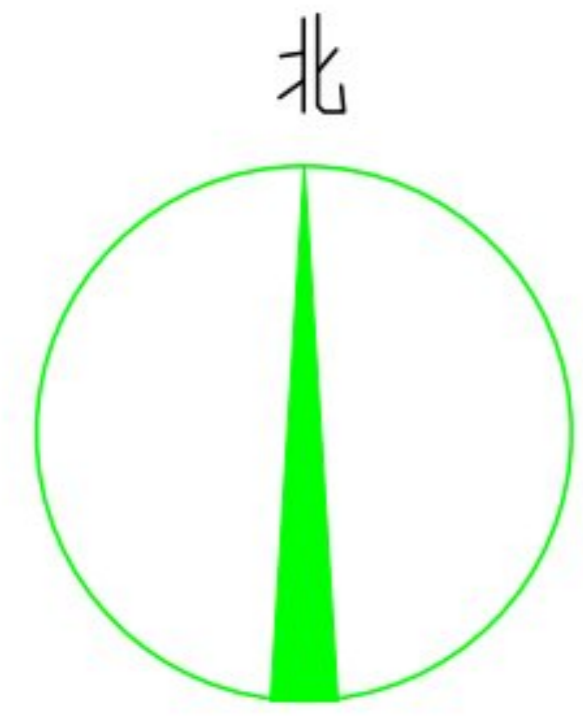


州法院家属院经济技术指标

项 目	合 计	单 位	备 注
总用地面积	812.00	m ²	
室外基础设施配套			
场地道路硬化	2046	m ²	混凝土面层
其中 原有硬化拆除	1455	m ²	混凝土面层
环卫设施			
其中 垃圾分类收集箱	1	个	成品
垃圾桶	3	个	成品
服务设施改造			
其中 健身器材	1	组	成品
座椅	8	个	成品
其中 围墙粉刷	2503.86	m ²	H=2.40m
新建砖砌围墙	97	m	H=2.40m
带门禁抬杆式大门(含人行出入口)	1	套	
绿化	60	m ²	
木质凉亭	1	座	专业厂家制作安装
新建岗亭	1	个	
铝合金宣传栏	2	套	

黄南州同仁县州法院旧家属楼等4个老旧小区配套基础设施建设项目目一总平面布局图

经济技术指标

项 目	合 计	单 位	
总用地面积	3894.00	m ²	
室外基础设施配套			
其中	场地道路硬化	2674	m ² 混凝土面层
	原有硬化拆除	2124	m ² 混凝土面层
2508.7环卫设施			
其中	垃圾分类收集箱	1	个 成品
	垃圾桶	7	个 成品
服务设施改造			
其中	健身器材	1	组 成品
	座椅	11	个 成品
围墙			
	带门禁抬干式大门(含人行出入口)	1	个
	铝合金宣传栏	2	套
	新建值班室	27	m ²

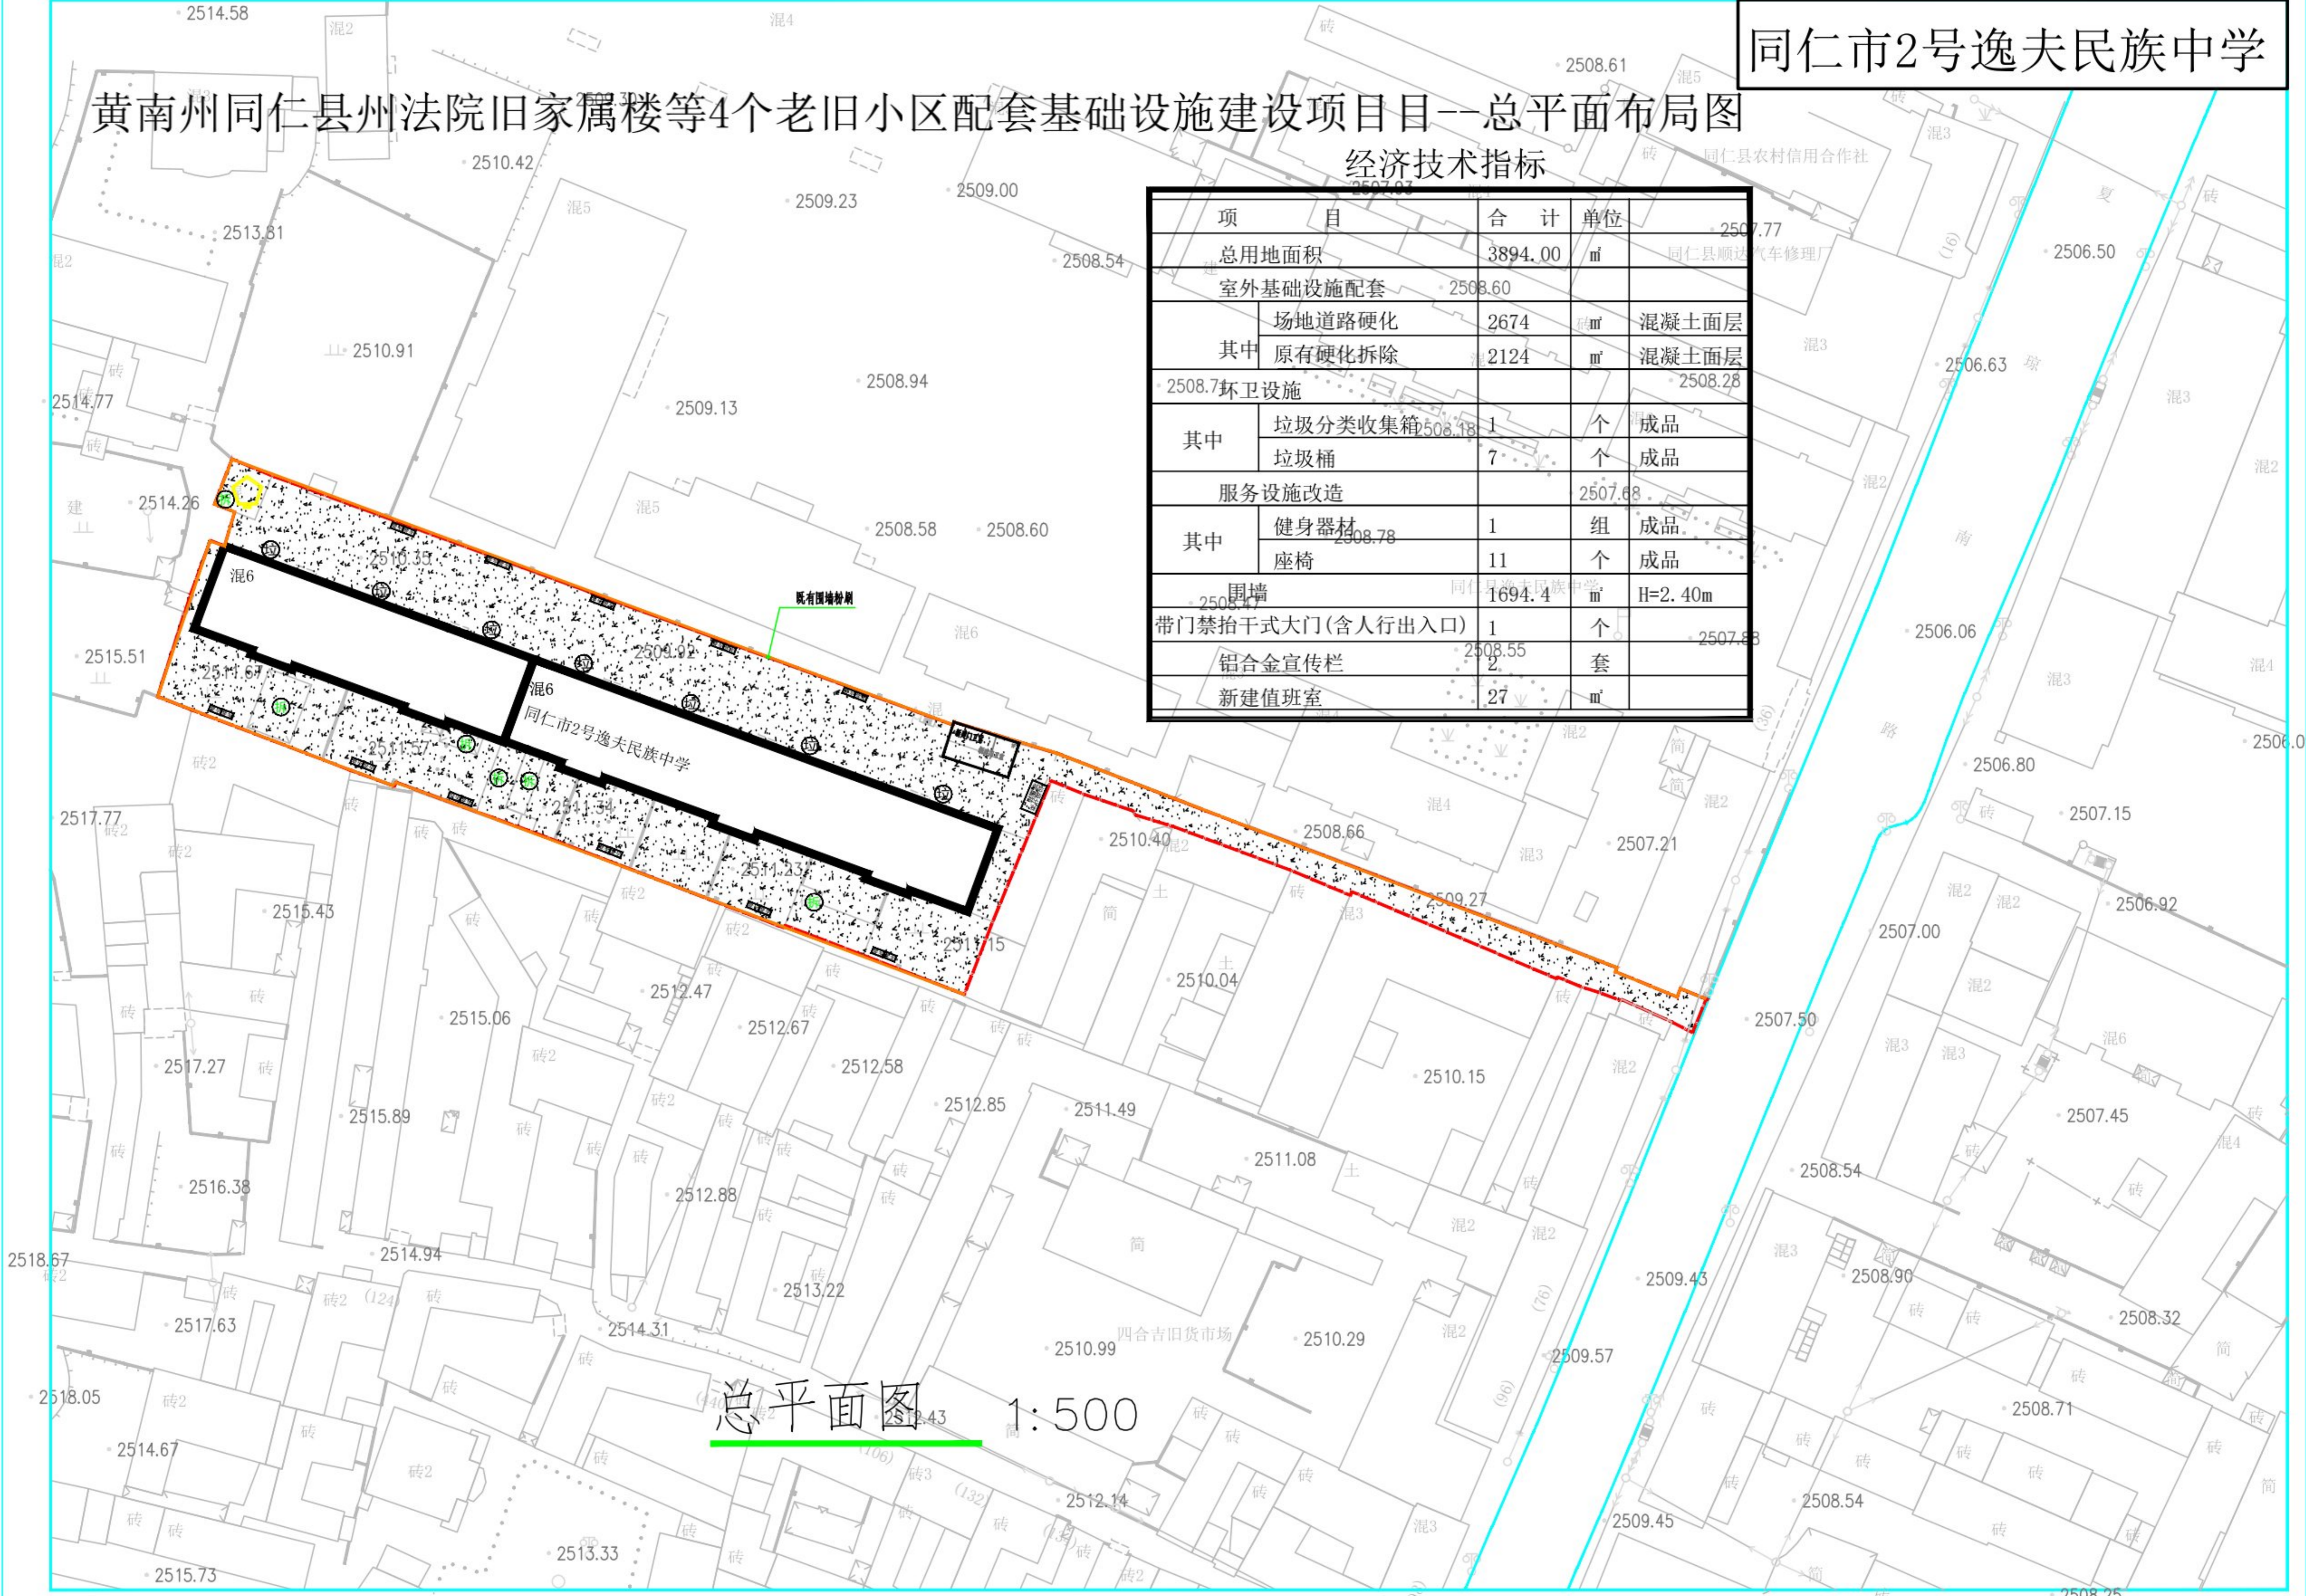

总平面图 1:500