


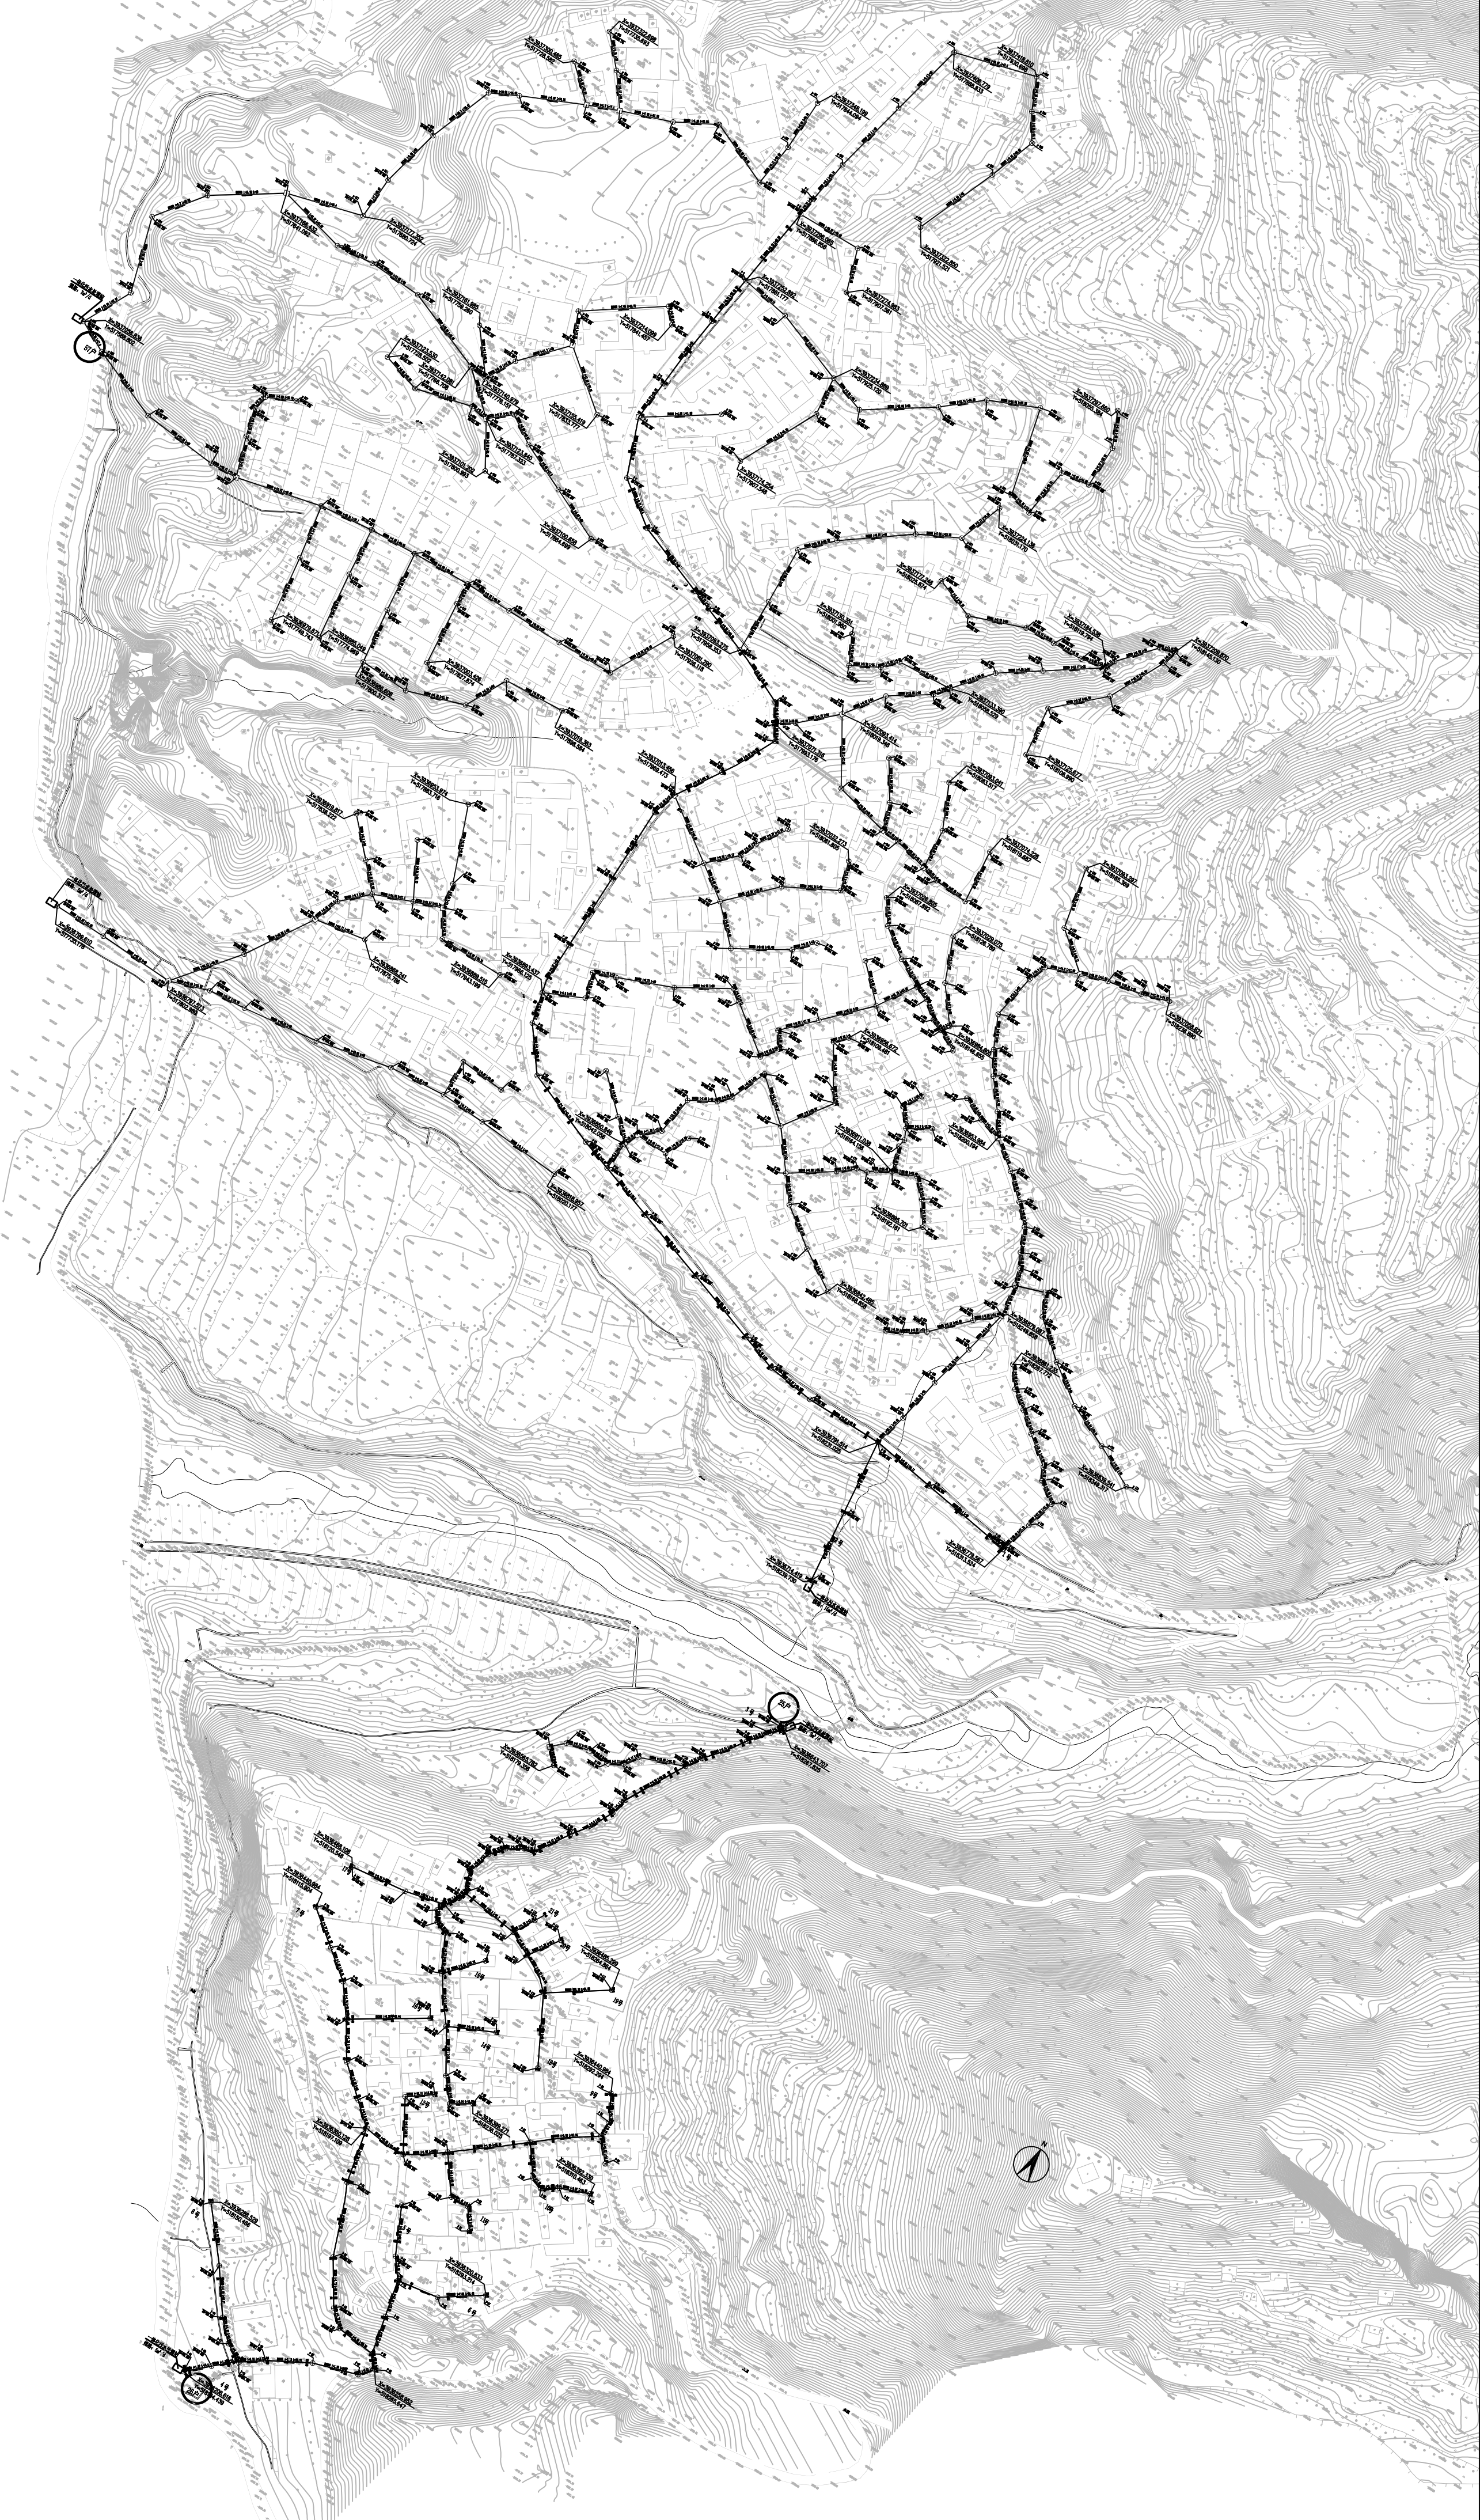

说明:

- 1、本图尺寸除管径以毫米计外，其余均以米为单位。
- 2、工程坐标系采用2000国家大地坐标系，高程系统采用1985国家高程基准。
- 3、双册西村污水管网建设：DN110/DN200/DN300 总管长 12151m，检查井  $\phi 500$  /  $\phi 700$  /  $\phi 1000$  的 395 座，一体化玻璃钢化粪池处理量为  $5m^3/d$ 、 $7m^3/d$ 、 $15m^3/d$  污水处理设施共计 5 组

| 图 例            | 名 称                    |
|----------------|------------------------|
| ——             | 污水主管                   |
| ⊗              | 检查井_污水                 |
| →              | 水流方向                   |
| DN300/200-3-18 | 管径 (mm)-坡度 (%) -管长 (m) |