


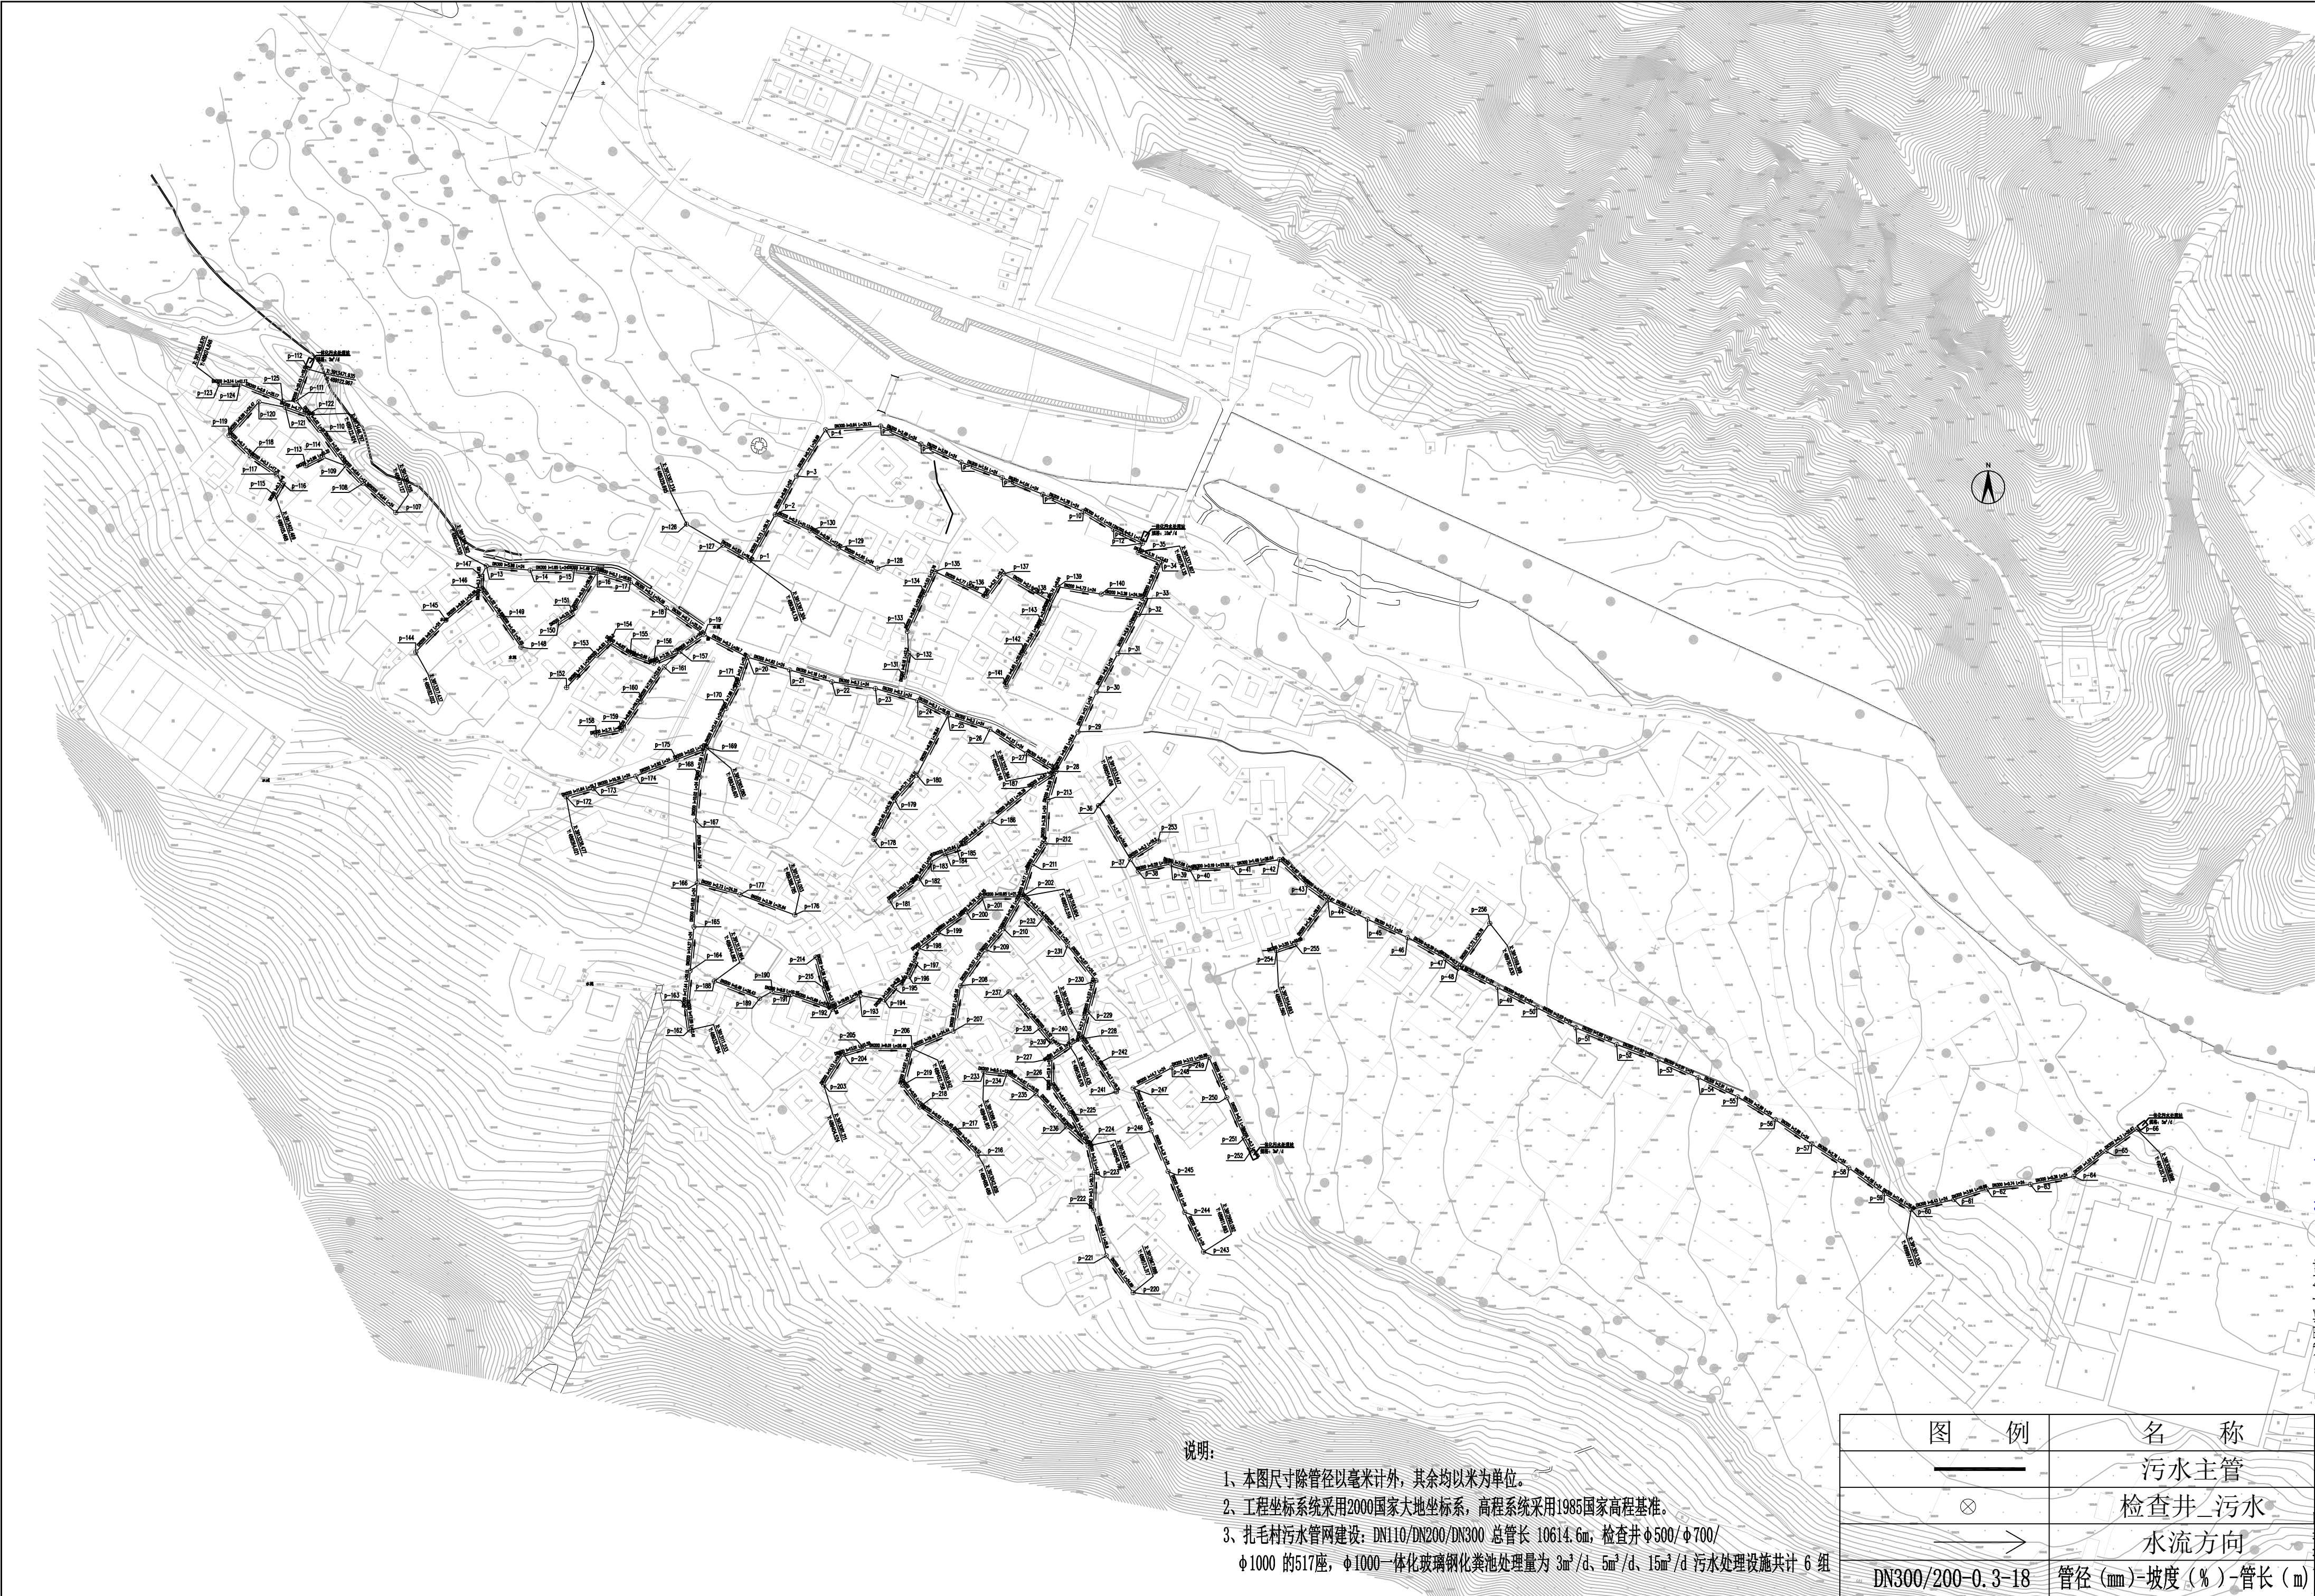



说明:

- 1、本图尺寸除管径以毫米计外,其余均以米为单位。
- 2、工程坐标系采用2000国家大地坐标系,高程系统采用1985国家高程基准。
- 3、扎毛村污水管网建设: DN110/DN200/DN300 总管长 10614.6m, 检查井 $\phi 500/\phi 700/\phi 1000$ 的517座, 一体化玻璃钢化粪池处理量为 3m³/d、5m³/d、15m³/d 污水处理设施共计 6 组

图 例	名 称
	污水主管
	检查井_污水
	水流方向
DN300/200-0.3-18	管径 (mm)-坡度 (%) -管长 (m)