


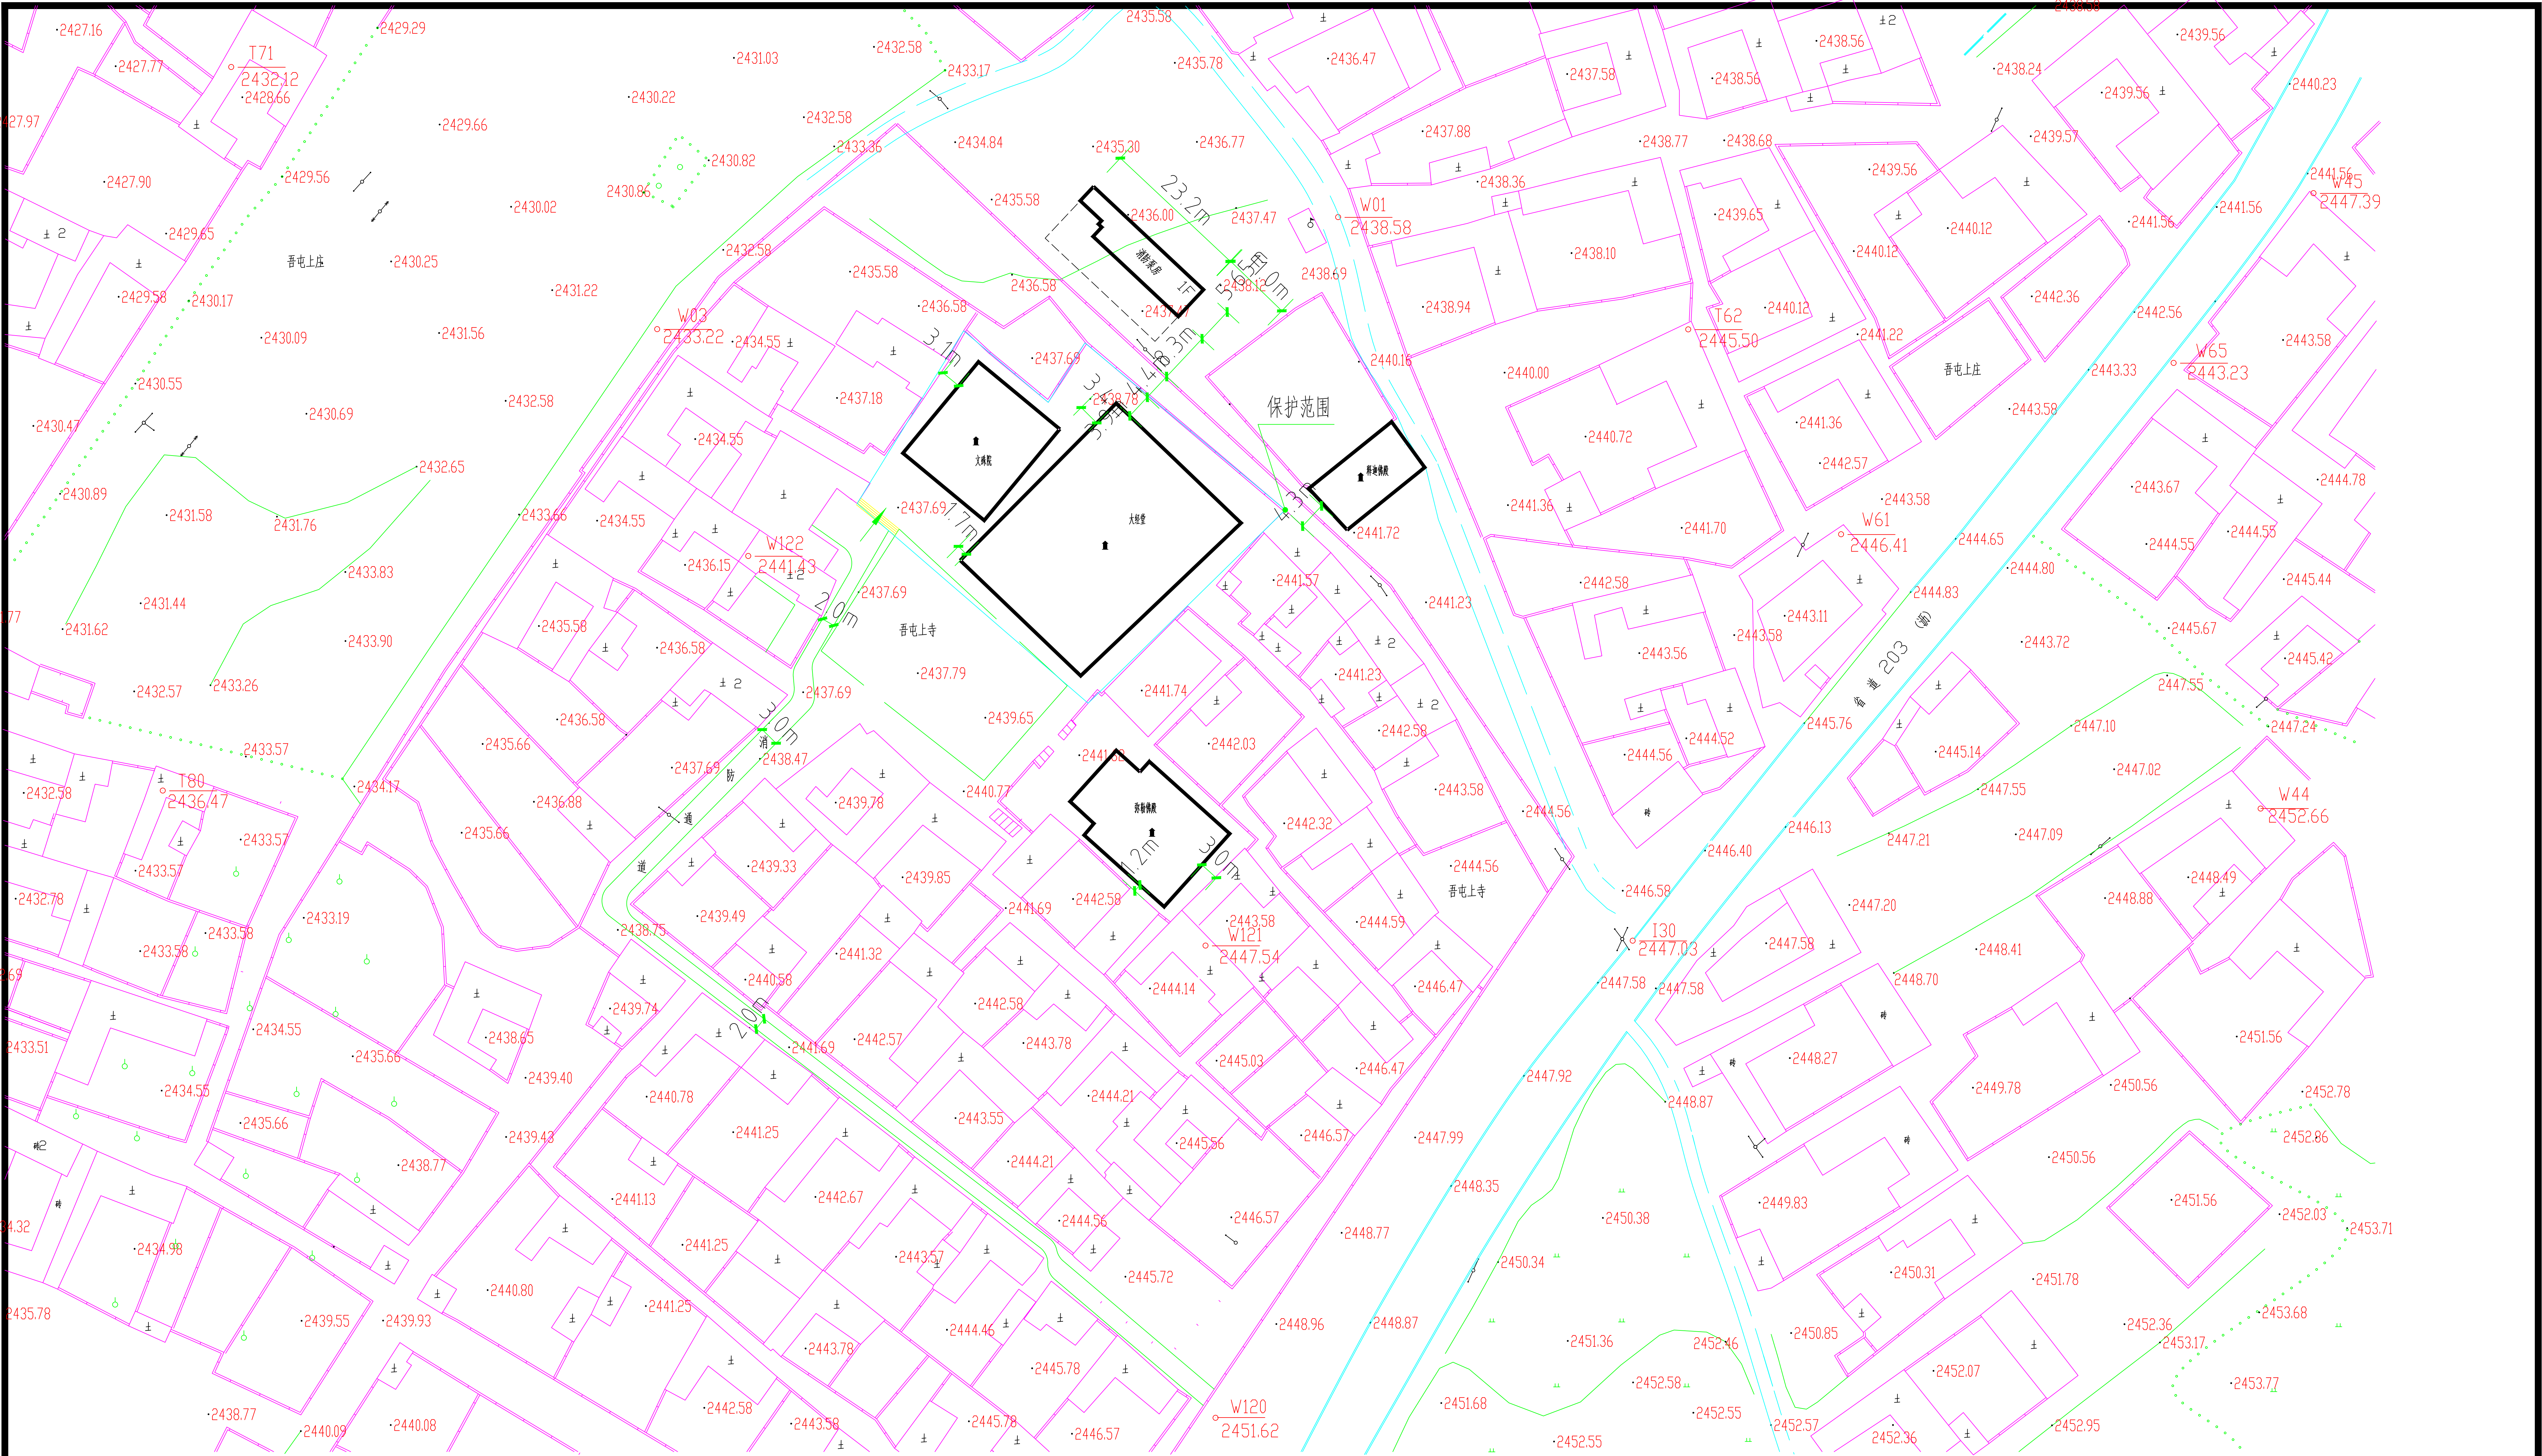

总平面布置图 1:500

用地面积：336.2平方米，建筑面积：308.7平方米

地下建筑面积：308.7平方米，地上建筑面积：237.9平方米

建筑高度：3.15米，容积率：987.84立方米

智信安装集团有限公司			项目名称	青海省晋屯上寺消防工程	日期
设计阶段编号：XZ010107			单项工程名称	消防泵房及消防水池	2020.1
设计制图	智信	项目负责人	蔡云	设计编号	ZXR16007 子项号 01
校核	张斌	审核	张斌	建控地带和保护范围平面图	设计阶段 施工图 图别 建筑
专业负责人	张斌	总工	潘晓化	图纸编号	共 7 张 01