


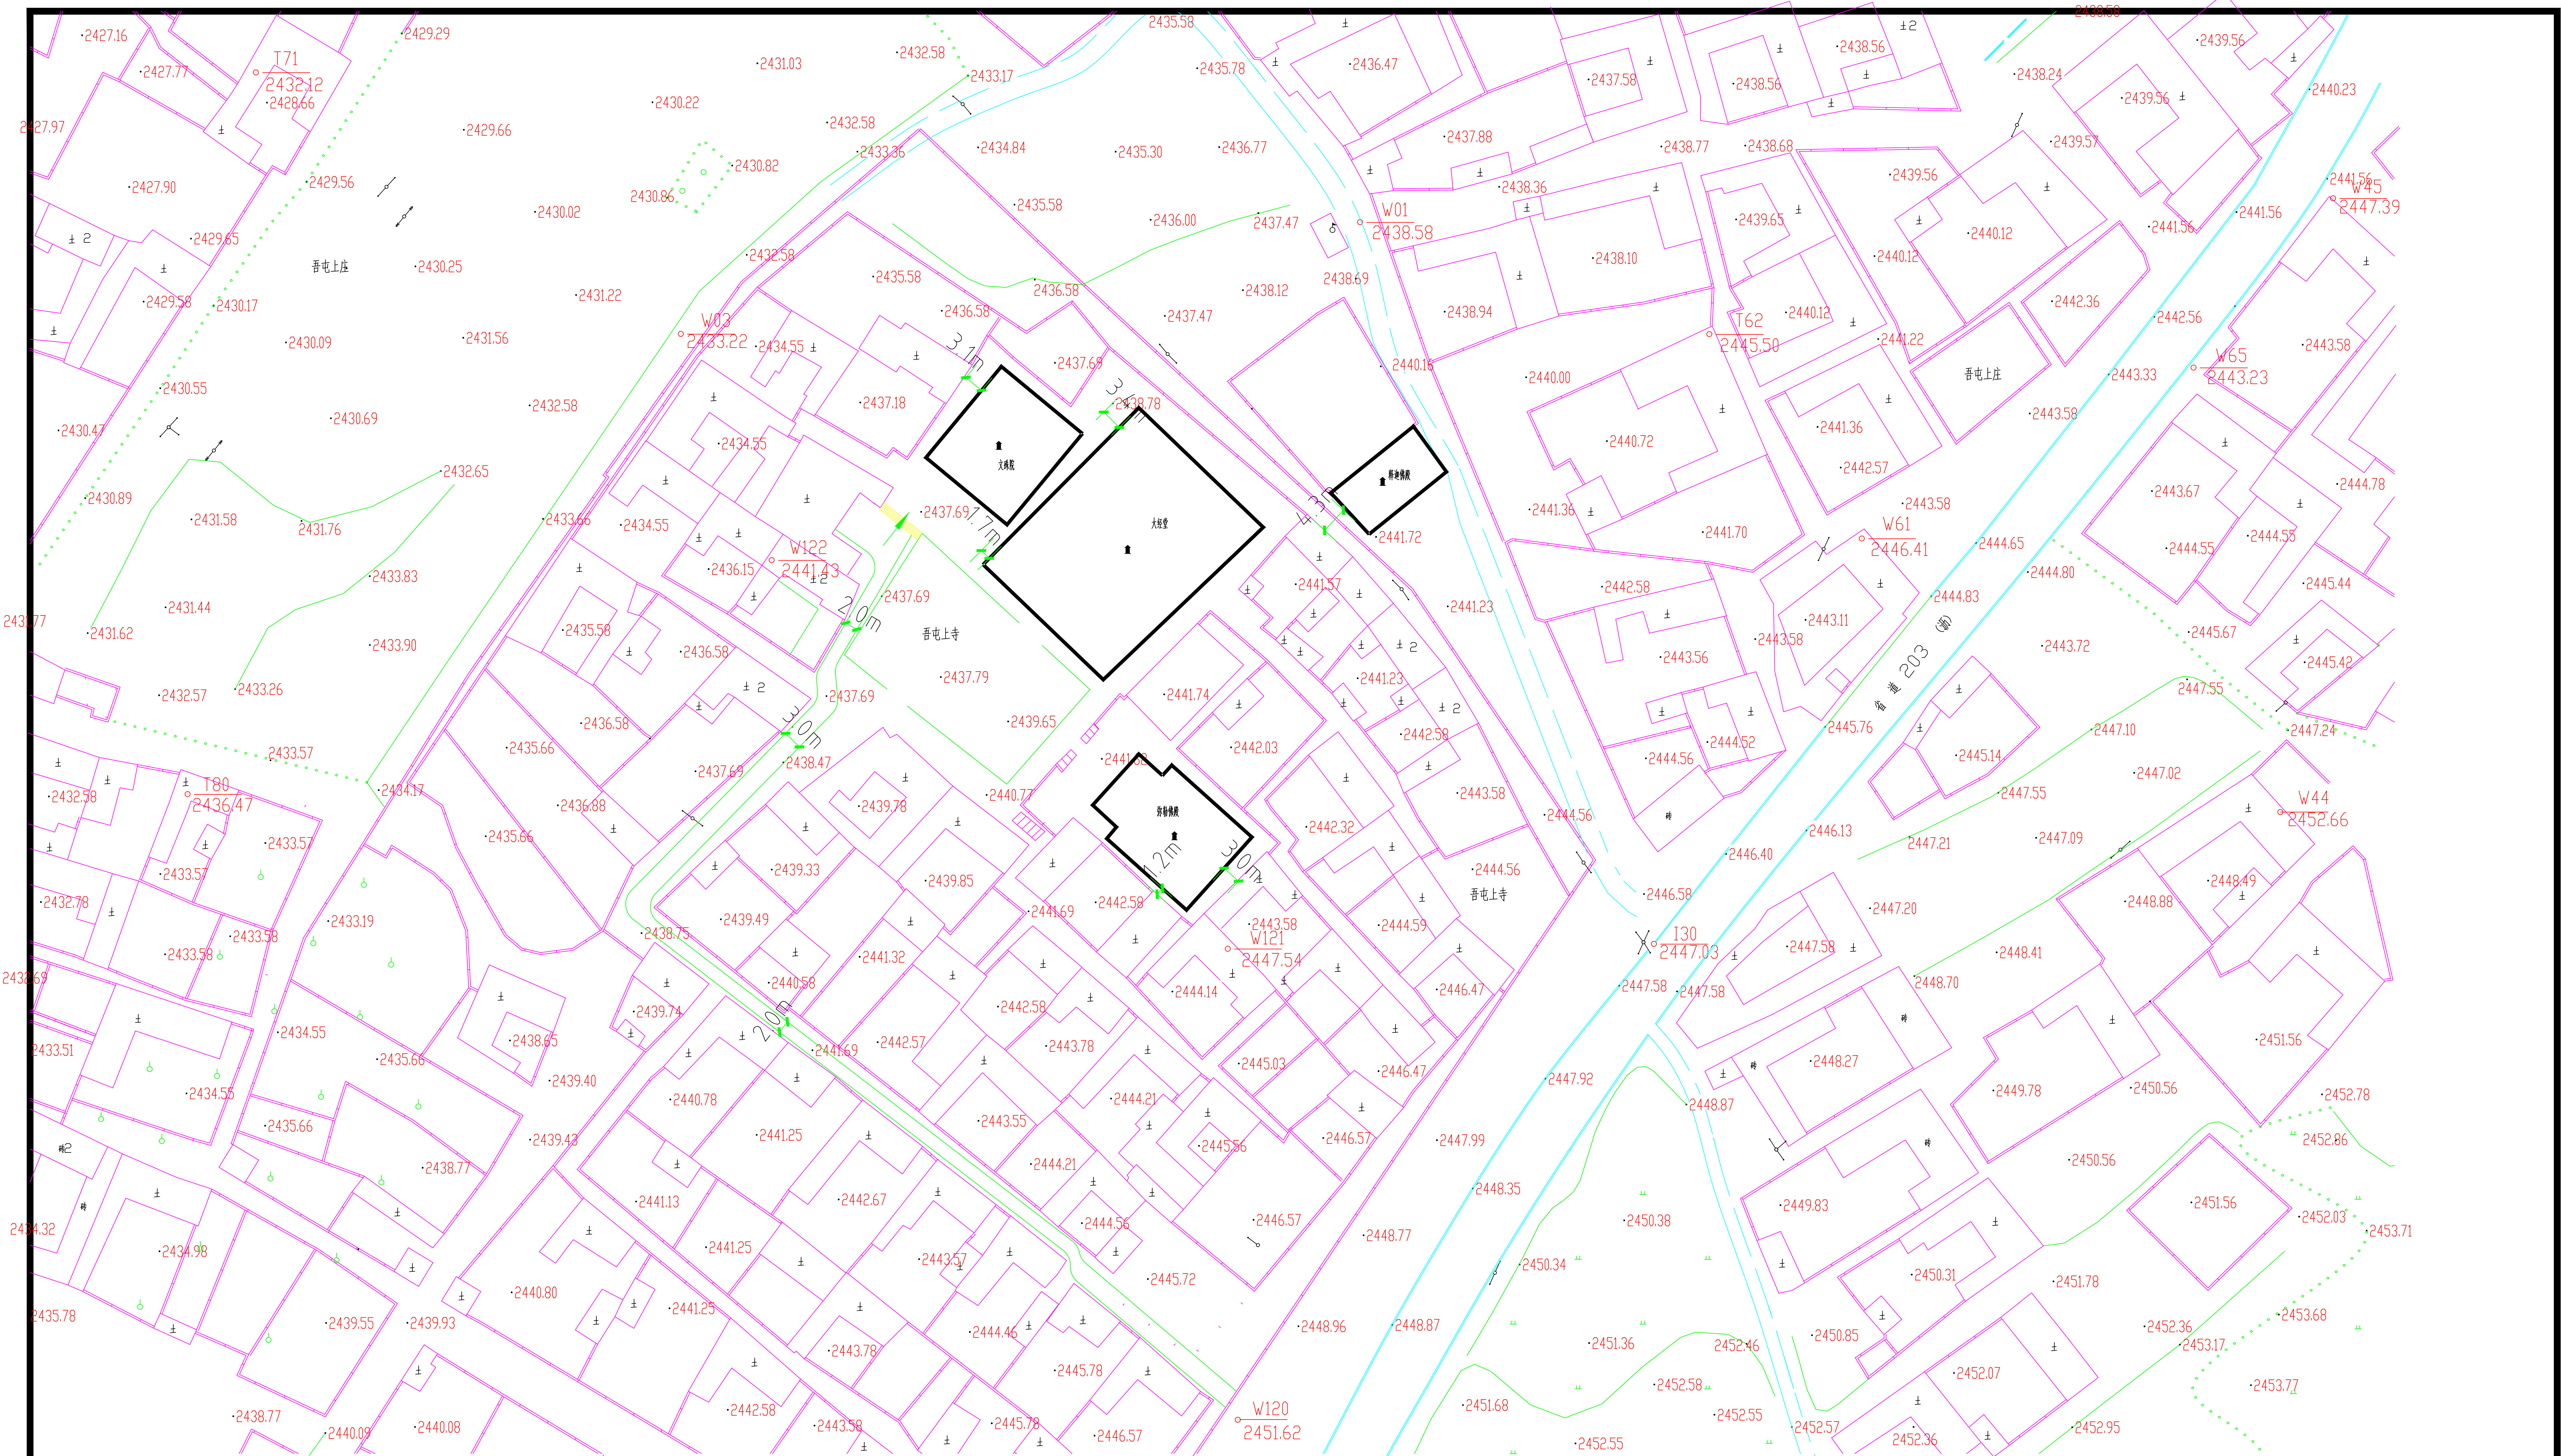

现状总平面图 1:500

智信安装集团有限公司 设计资质编号: A21010117			项目名称	青海省晋屯上寺消防工程	日期
			单项工程名称	消防泵房及消防水池	2020.1
设计制图	王小明	项目负责人	张云	现状总平面图	设计编号 ZXR16007 子项号 01
校核	张成成	审核	张成成		设计阶段 施工图 图别 建筑
专业负责人	张成成	总工	潘旭化		图纸编号 共 7 张 02