


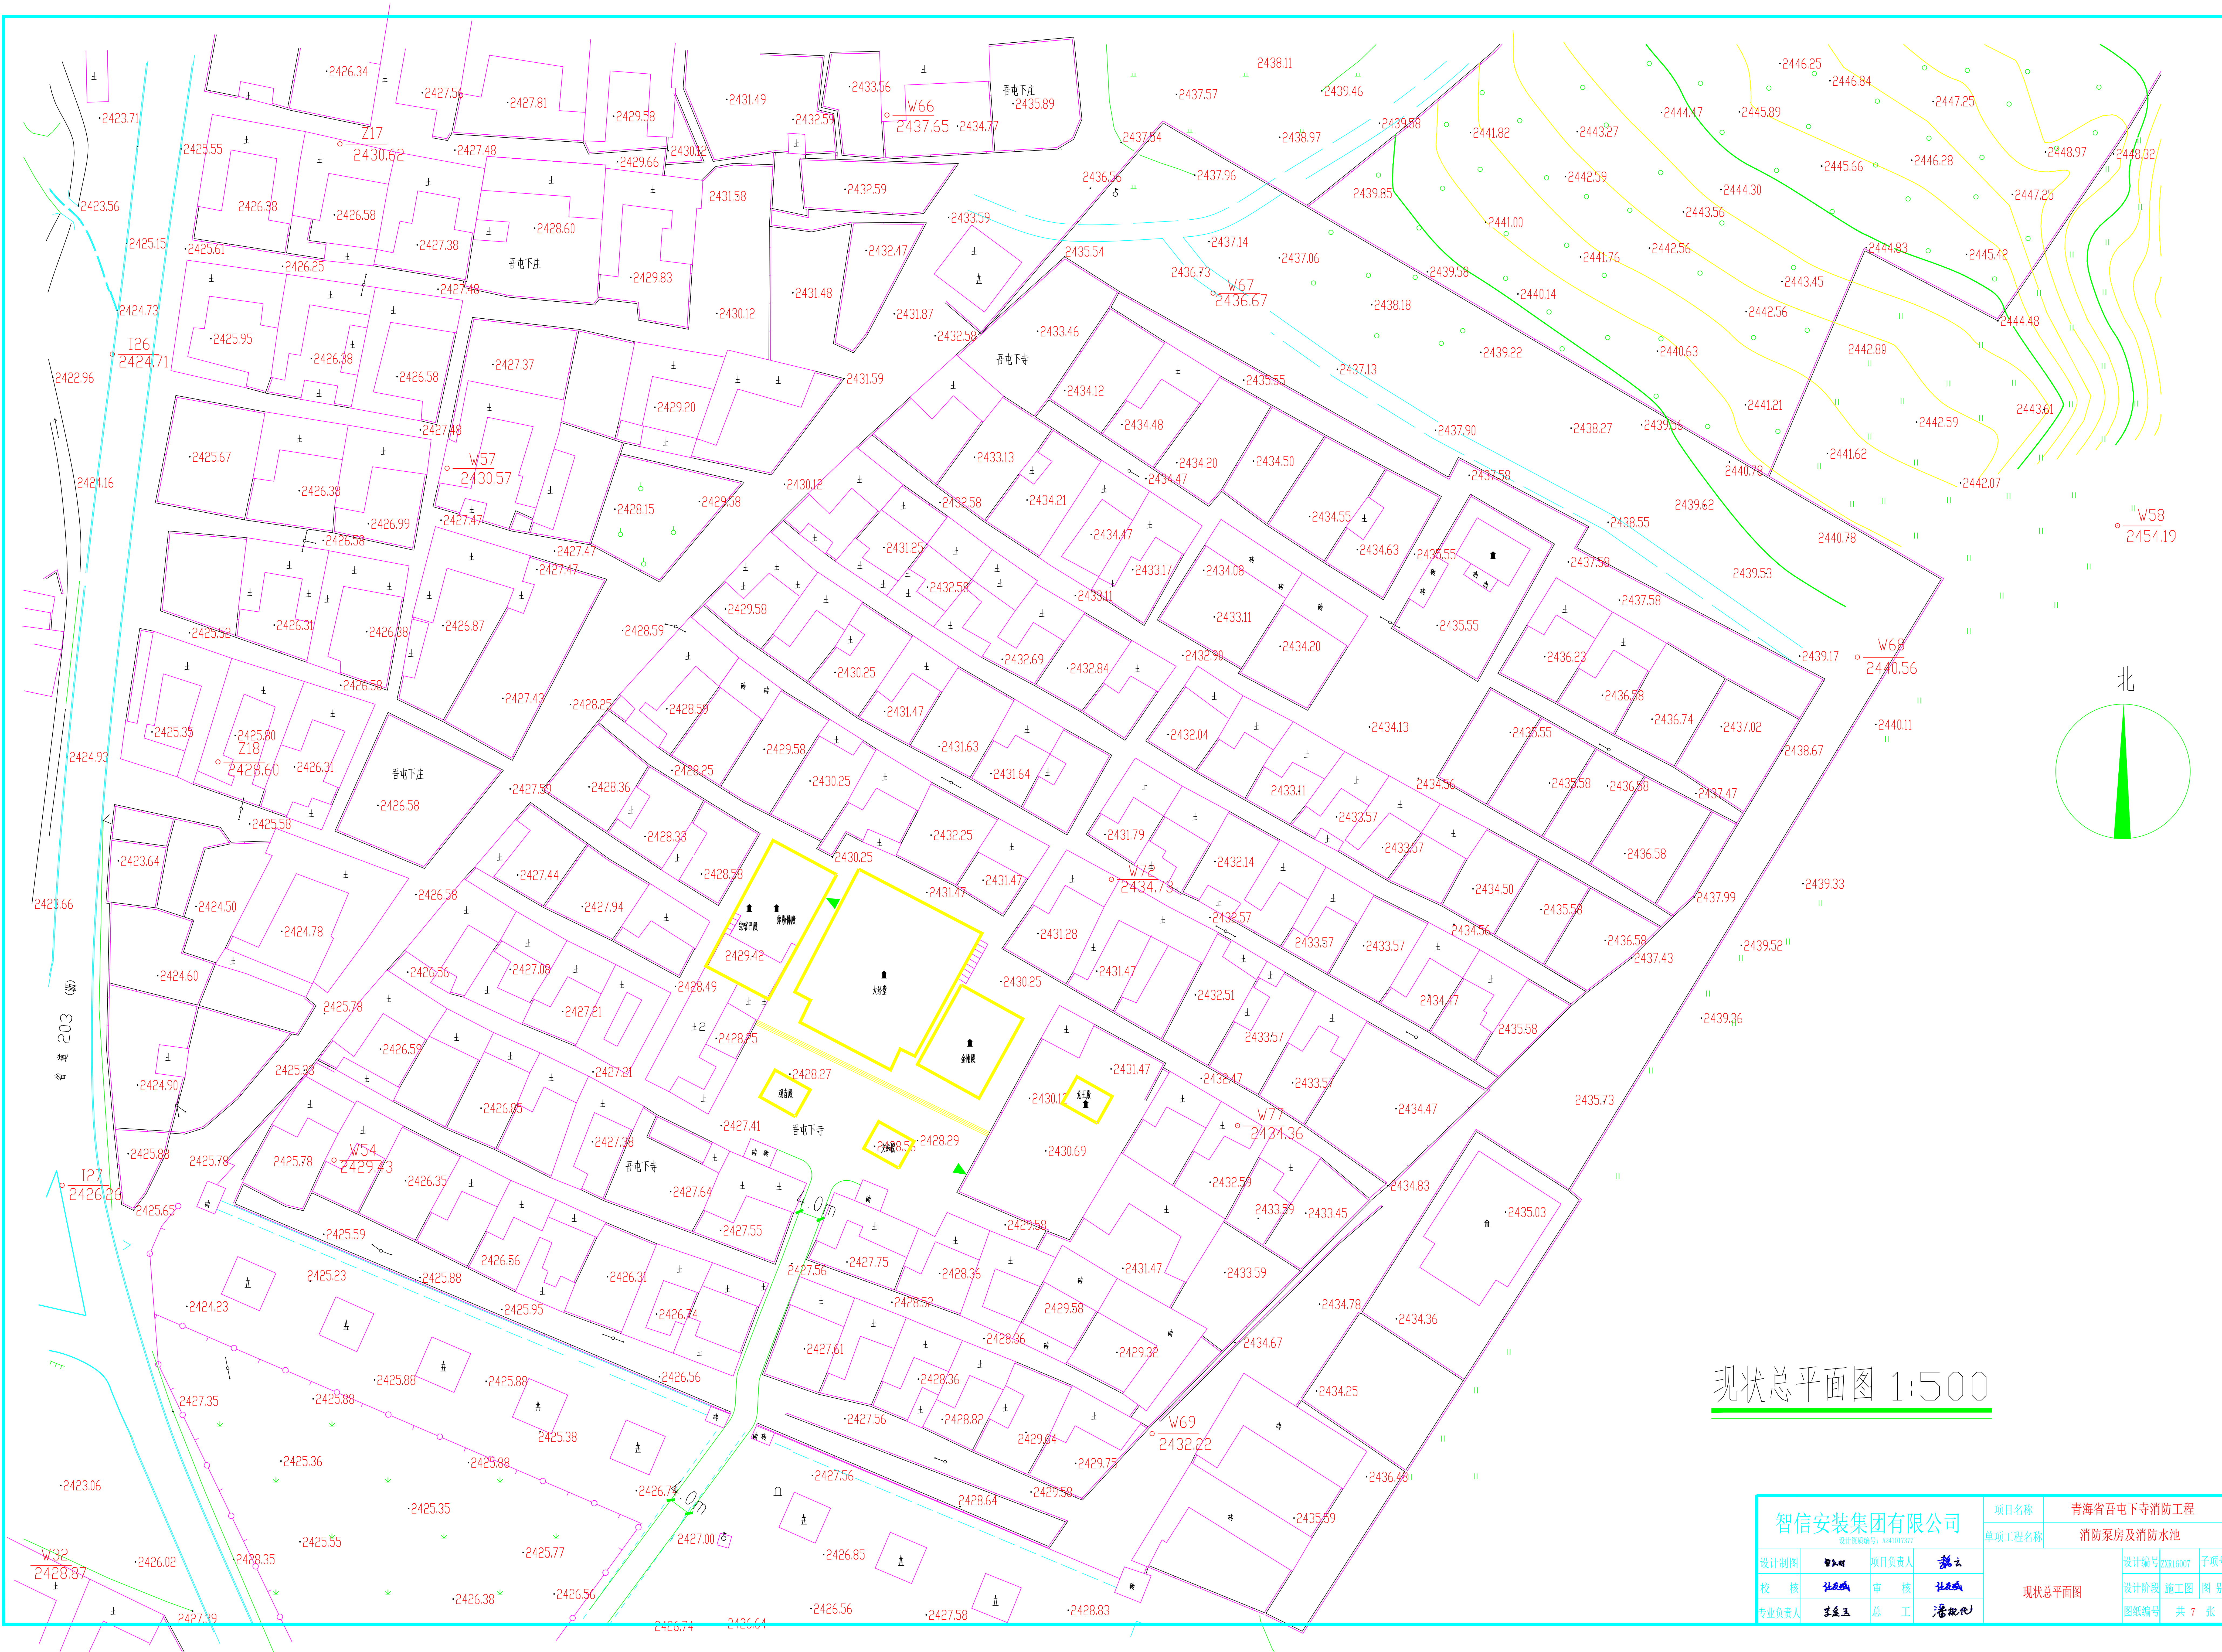

现状总平面图 1:500

智信安装集团有限公司			项目名称	青海省香电下寺消防工程	日期
设计资质编号: A241017227			单项工程名称	消防泵房及消防水池	2020.1
设计制图	王小明	项目负责人	张云	设计编号	ZXD0007
校核	张云	审核	张云	设计阶段	施工图
专业负责人	王小明	总工	张云	图别	建筑
现状总平面图				图纸编号	共 7 张 02