


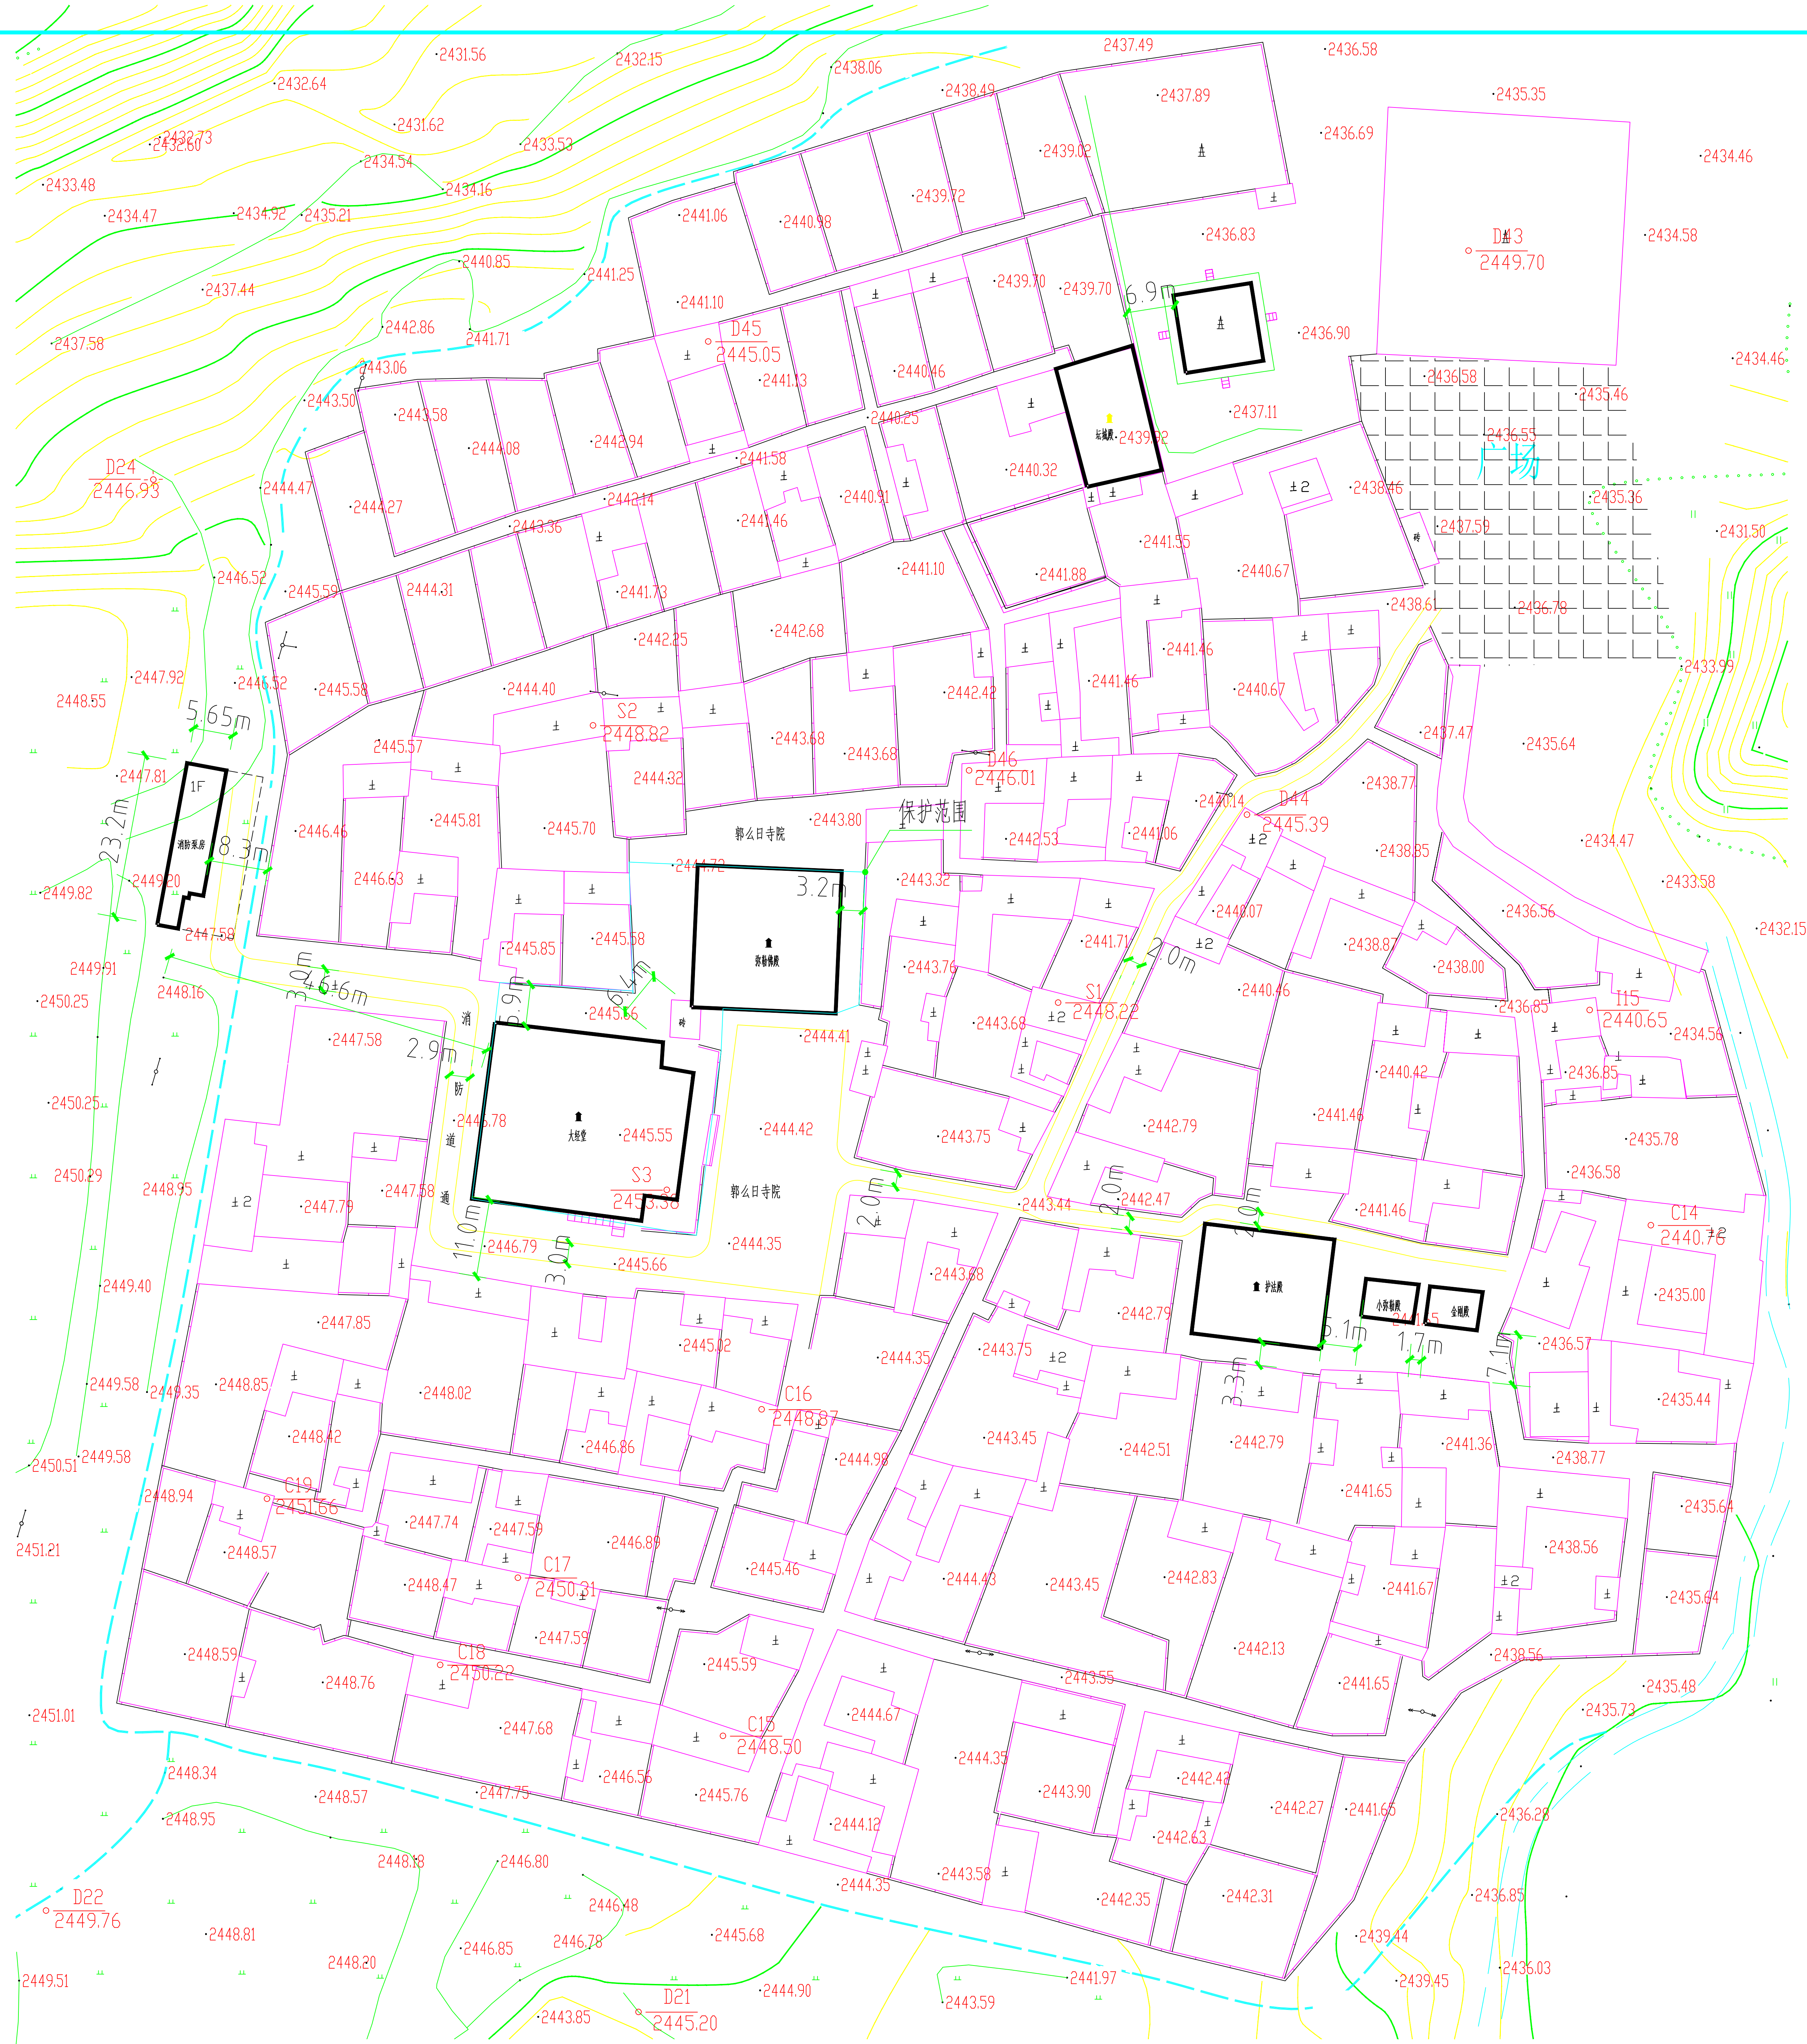

用地面积：336.2平方米，建筑面积：308.7平方米
地下建筑面积：308.7平方米，地上建筑面积：237.9平方米
建筑高度：3.15米，容积率：987.84立方米

总平面布置图 1:500

智信安装集团有限公司				项目名称	青海省郭麻日寺消防工程	日期
设计变更编号：ZXR1001007				单项工程名称	消防泵房及消防水池	2020.1
设计制图	张云	项目负责人	张云	建控地带和保护范围平面图	设计编号	ZXR10007 子项号 01
校核	张云	审核	张云		设计阶段	施工图 图别 建筑
专业负责人	张云	总工	潘晓凡		图纸编号	共 7 张 01