经济技术一览表		
名称	指标	单位
总用地面积	29049.13	m²
总建筑面积	28023.38	m²
新建宿舍楼面积	2400.00	m²
建筑基地面积	8244.14	m²
建筑密度	28.38	%
容积率	0.96	
绿地率	35.70	

图例

- 用地红线
- 规划建筑及层数
- 道路硬化
- 绿化
- 停车位

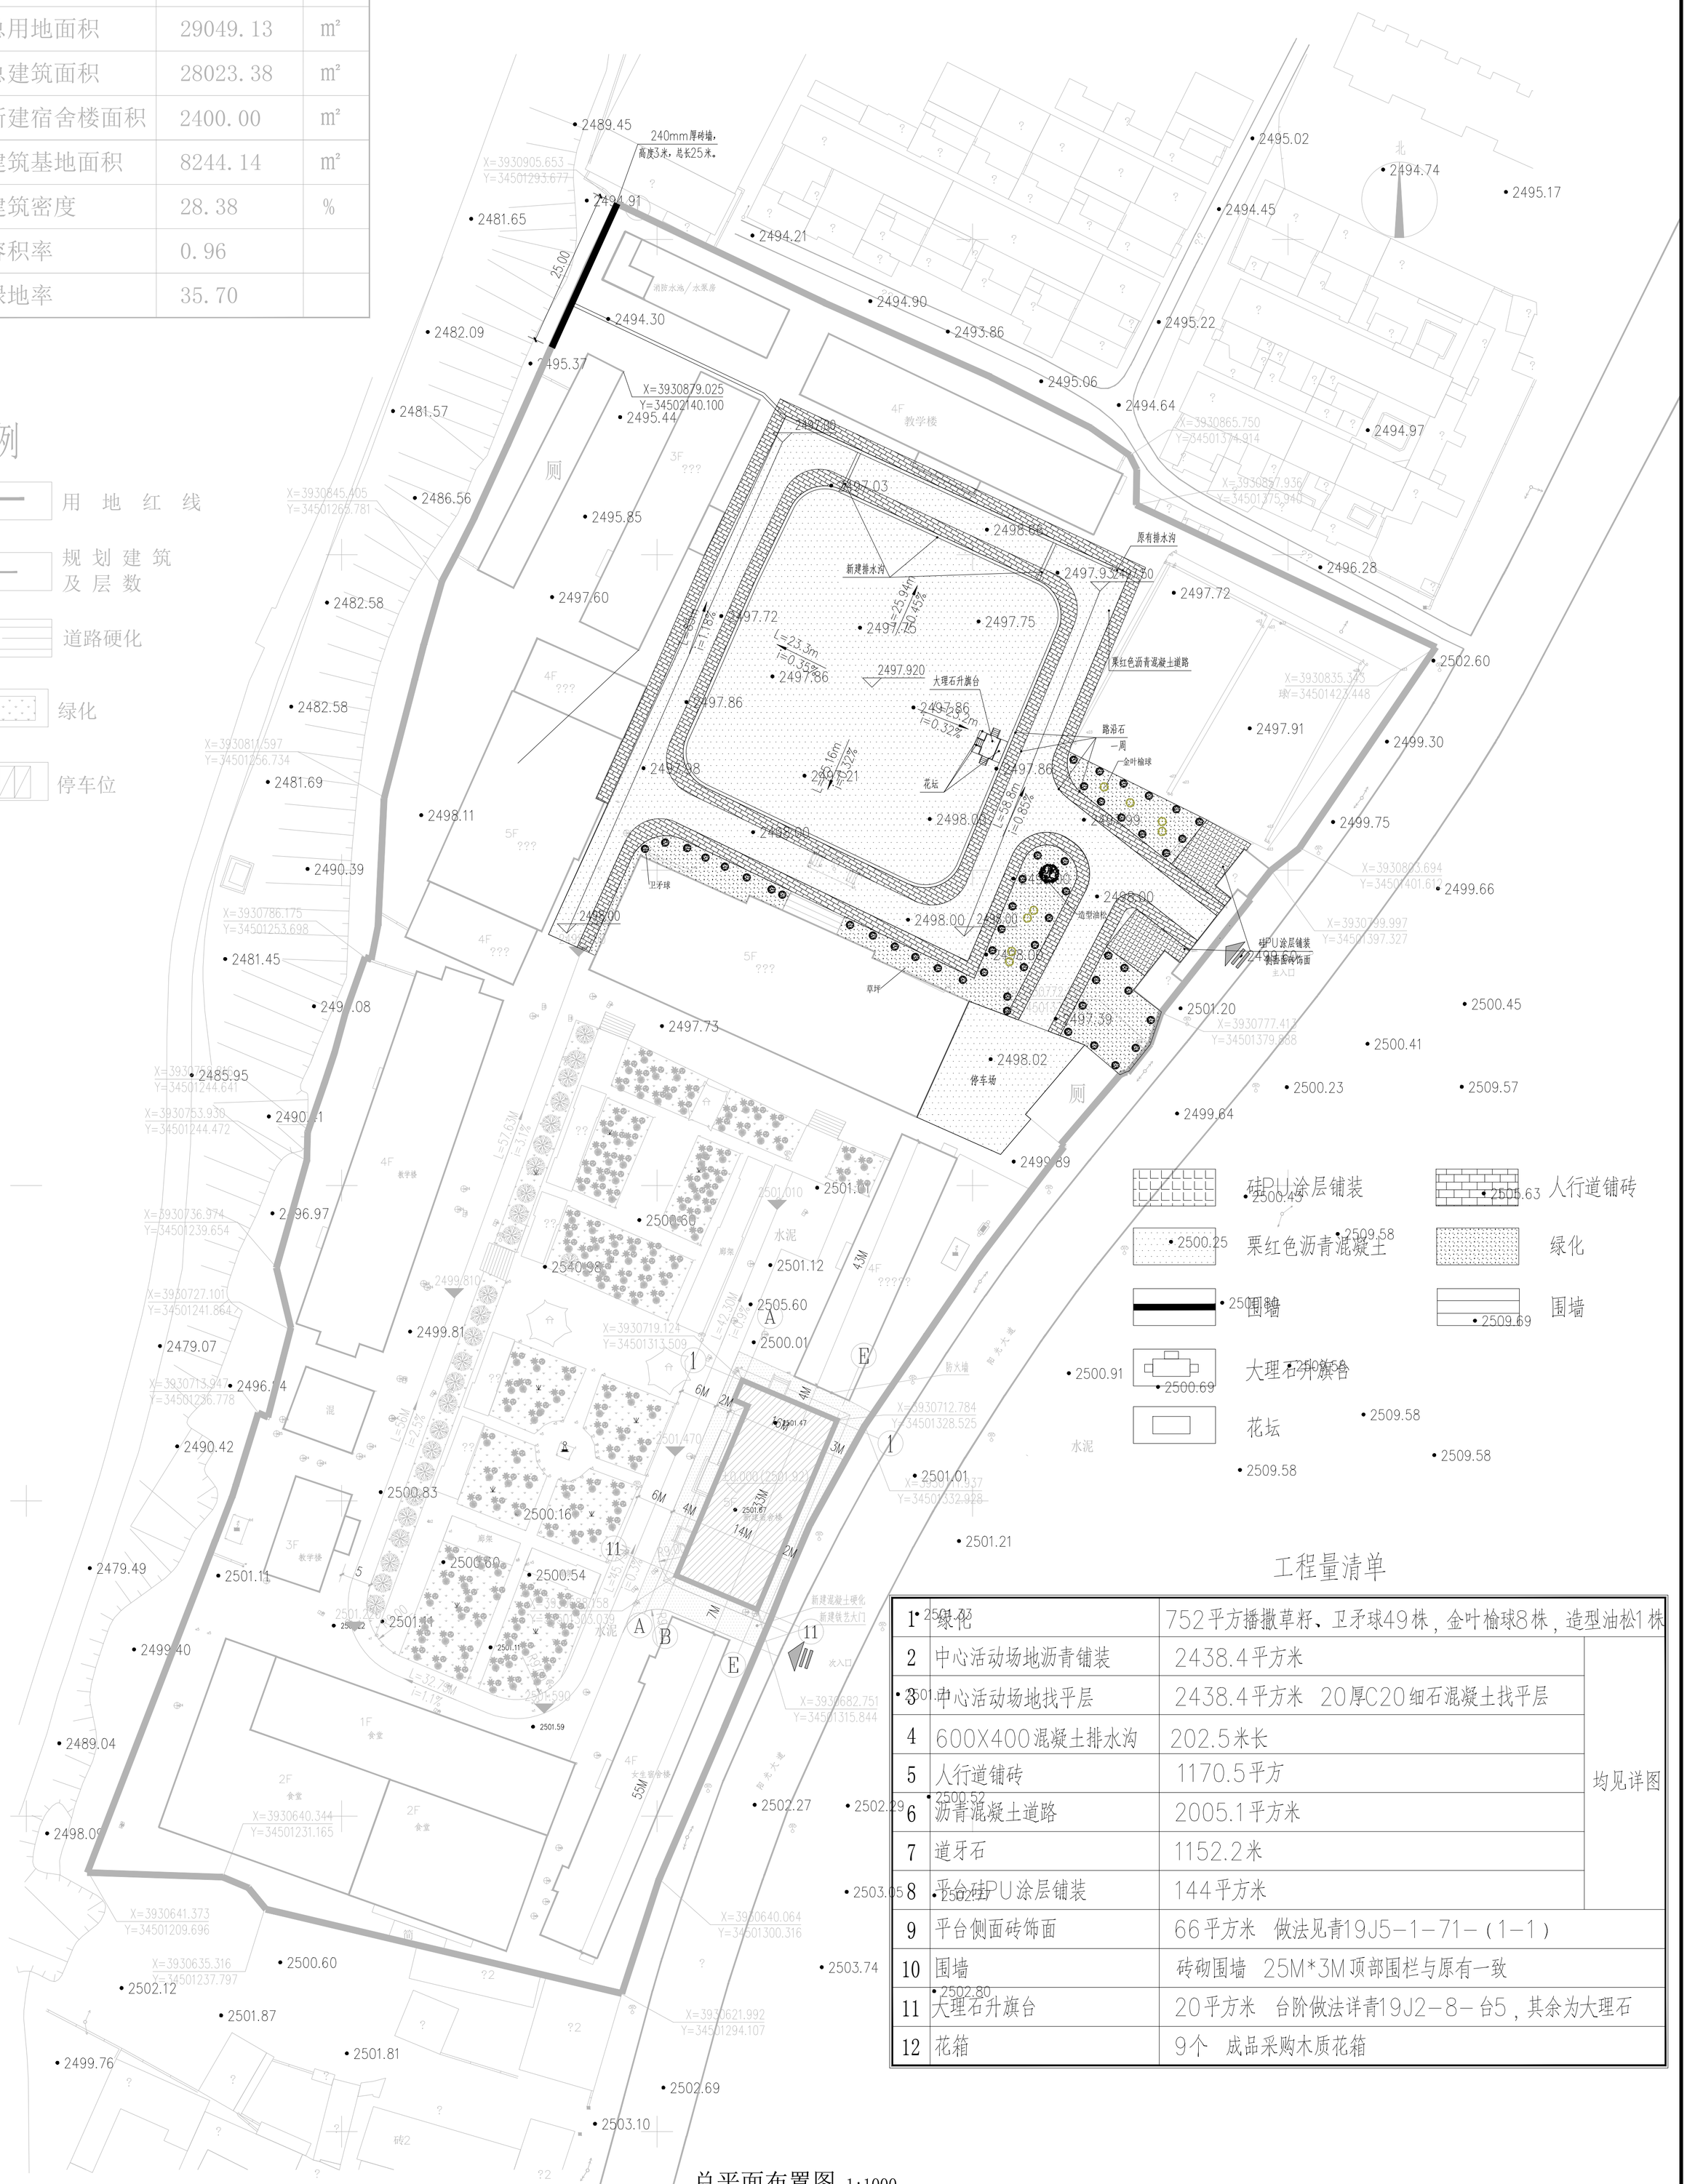

工程量清单

1	绿化	752平方播撒草籽、卫矛球49株，金叶榆球8株，造型油松1株	均见详图
2	中心活动场地沥青铺装	2438.4平方米	
3	中心活动场地找平层	2438.4平方米　20厚C20细石混凝土找平层	
4	600X400混凝土排水沟	202.5米长	
5	人行道铺砖	1170.5平方	
6	沥青混凝土道路	2005.1平方米	
7	道牙石	1152.2米	
8	平台硅PU涂层铺装	144平方米	
9	平台侧面砖饰面	66平方米　做法见青19J5-1-71-（1-1）	
10	围墙	砖砌围墙　25M*3M顶部围栏与原有一致	
11	大理石升旗台	20平方米　台阶做法详青19J2-8-台5，其余为大理石	
12	花箱	9个　成品采购木质花箱	

总平面布置图 1:1000

建设单位/CLIENT:
同仁市教育局
项目名称/PROJECT:
同仁市第一民族中学（普通高中）附属设施建设项目
子项目名称/SUB-PROJECT:
区位图/REGIONAL LOCATION MAP:

万品国际工程设计有限公司
Wanfin International Engineering Design Co., LTD.

图纸名称/TITLE:
总平面布置图

设计 DESIGNED	陈瑞庚	
校对 CHECKED	雷广武	
专业负责人 CHIEF	单磊	
项目负责人 PROJECT CHIEF	单磊	
审核 IDENTIFIED	单磊	
审定 APPROVED	焦时伦	

业务号/JOB NO. 2025-Y27
设计阶段/STATUS: 施工图
专业/DISCIPLINE: 建筑
比例/SCALE: 1:1000
出图日期/DATE: 2025.06
图号/DRAWING NO. JS-00

版次 NO.	修改内容 DESCRIPTION	日期 DATE

条形码/BARCODE:

版权所有，不得复制、套用。
ALL RIGHTS RESERVED, DON'T COPIED, REPRODUCED.