


建筑			暖通		
结构			给排水		
电气			工艺		
通讯			自控		

经济技术一览表		
名称	指标	单位
总用地面积	29049.13	m²
总建筑面积	28023.38	m²
新建宿舍楼面积	2400.00	m²
建筑基地面积	8244.14	m²
建筑密度	28.38	%
容积率	0.96	
绿地率	35.70	

图例

- 用地红线
- 规划建筑及层数
- 道路硬化
- 绿化
- 停车位

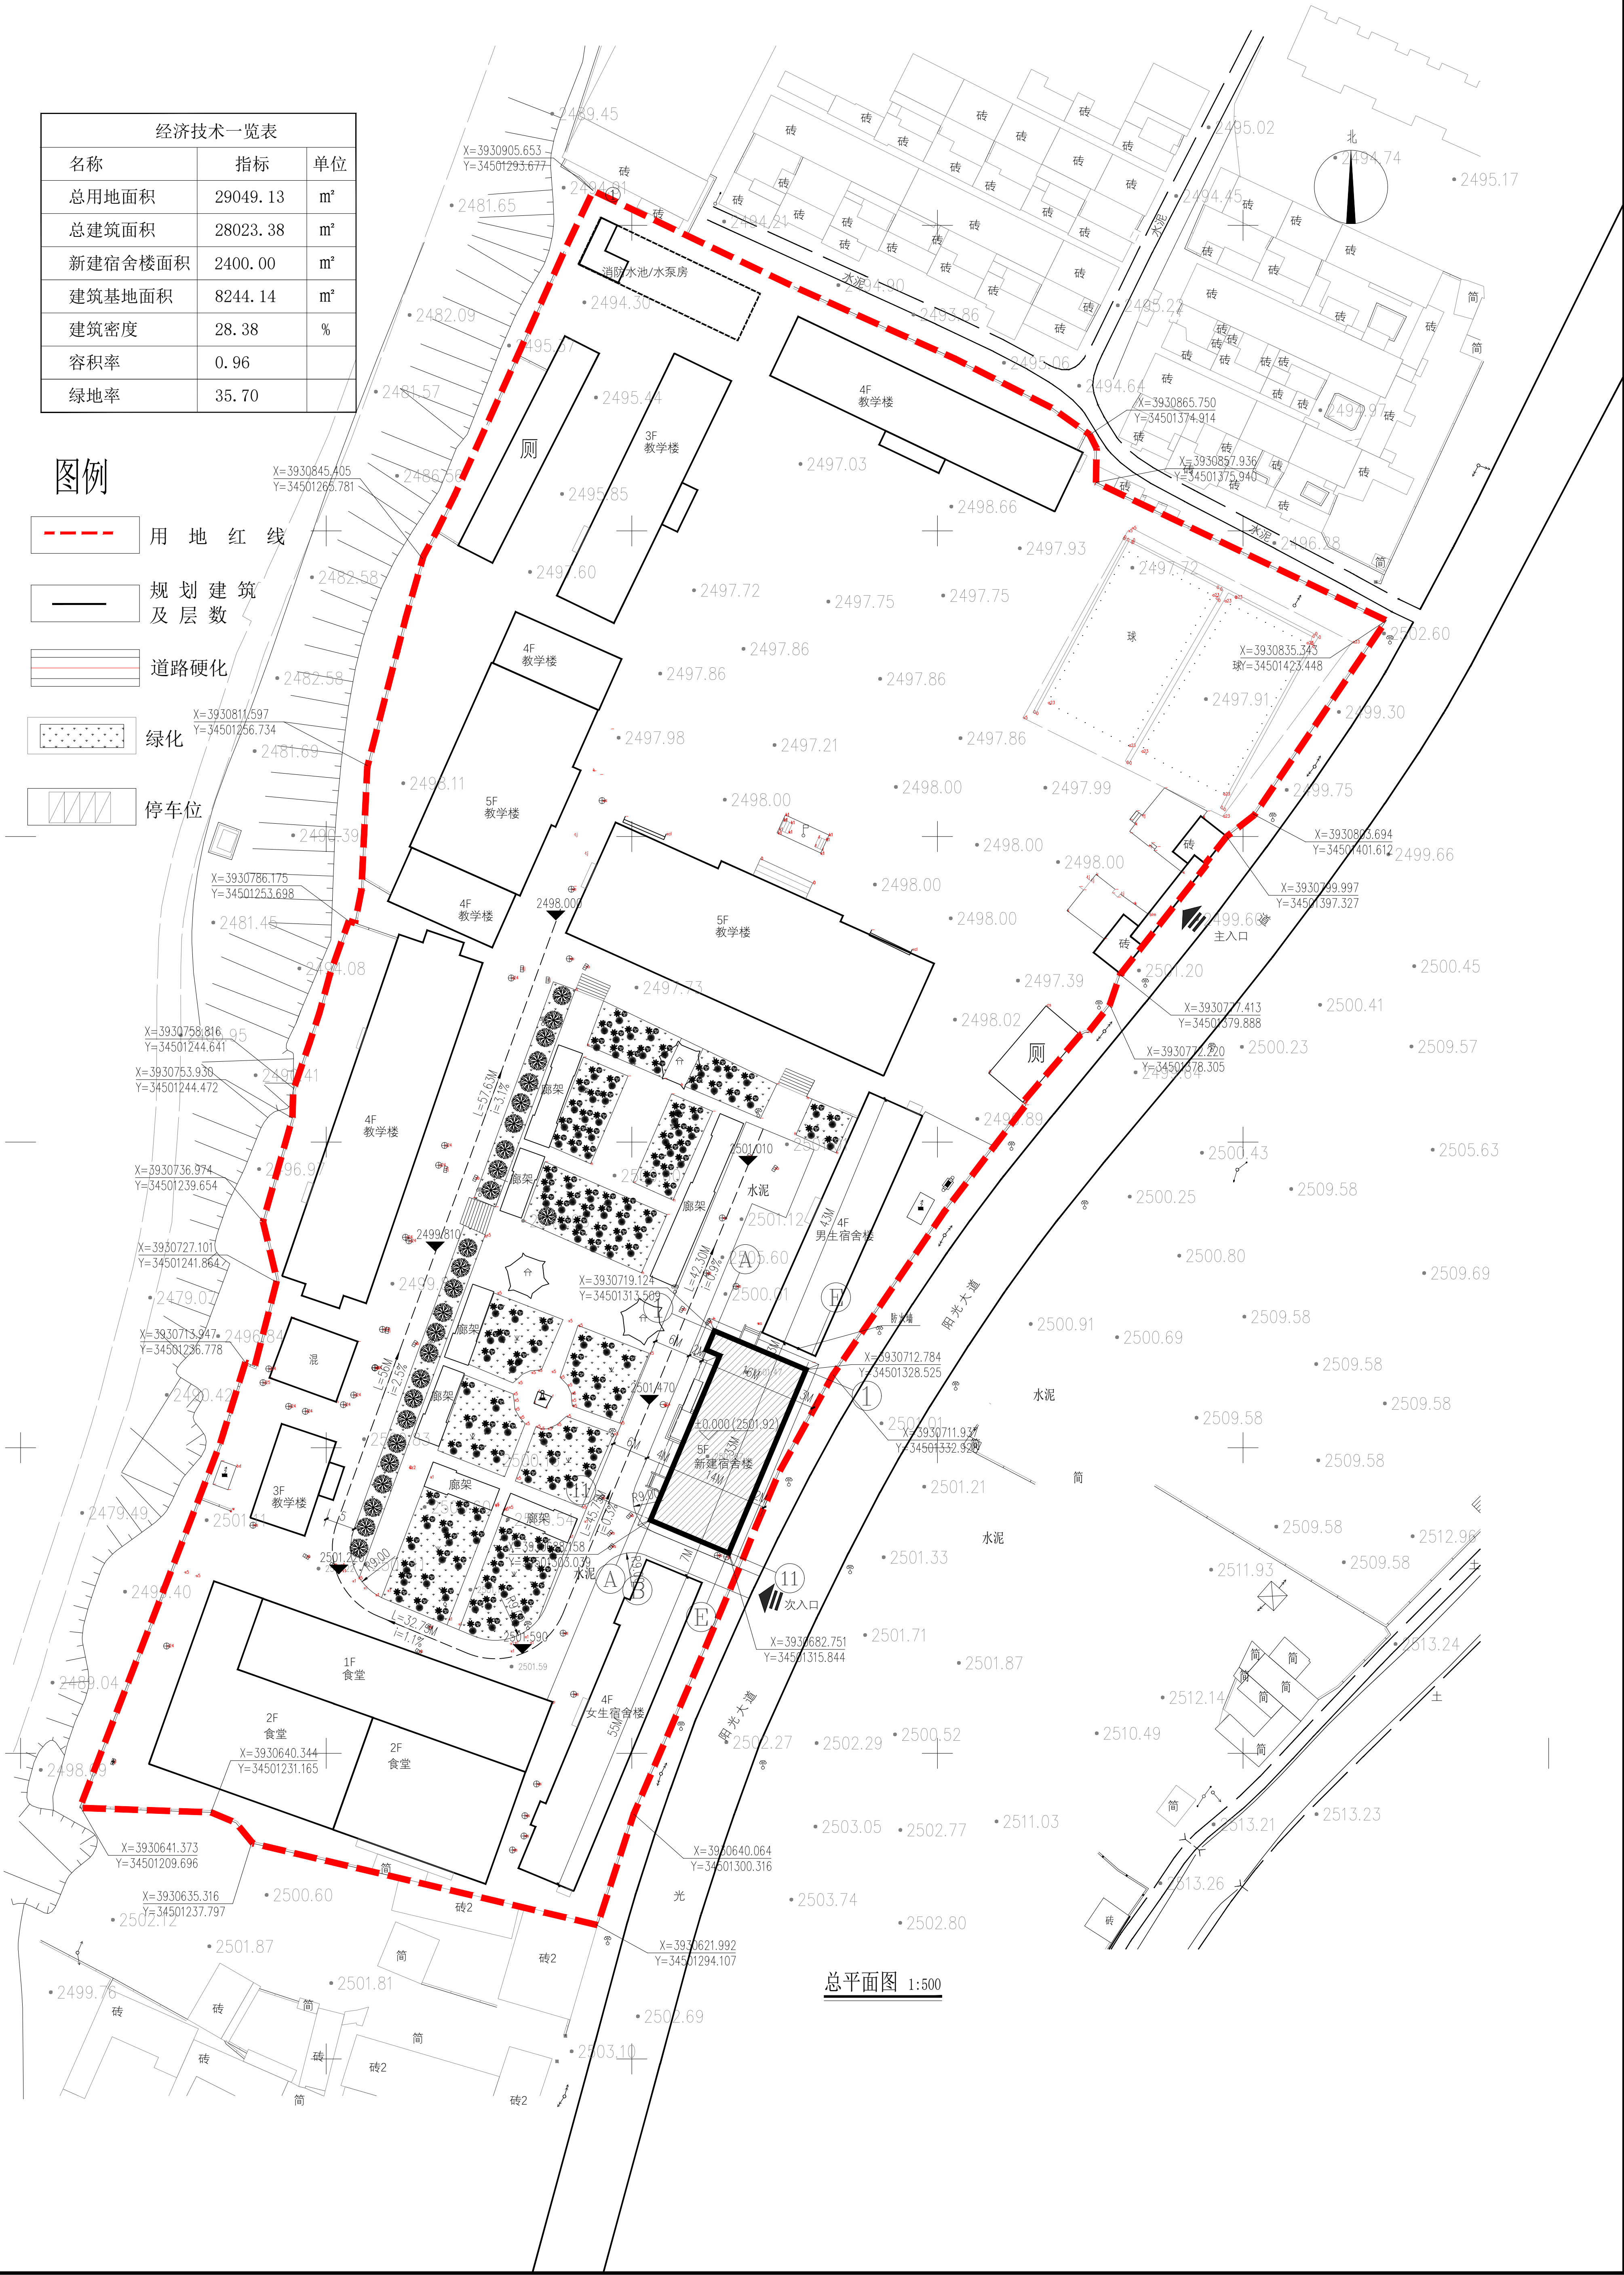

总平面图 1:500