


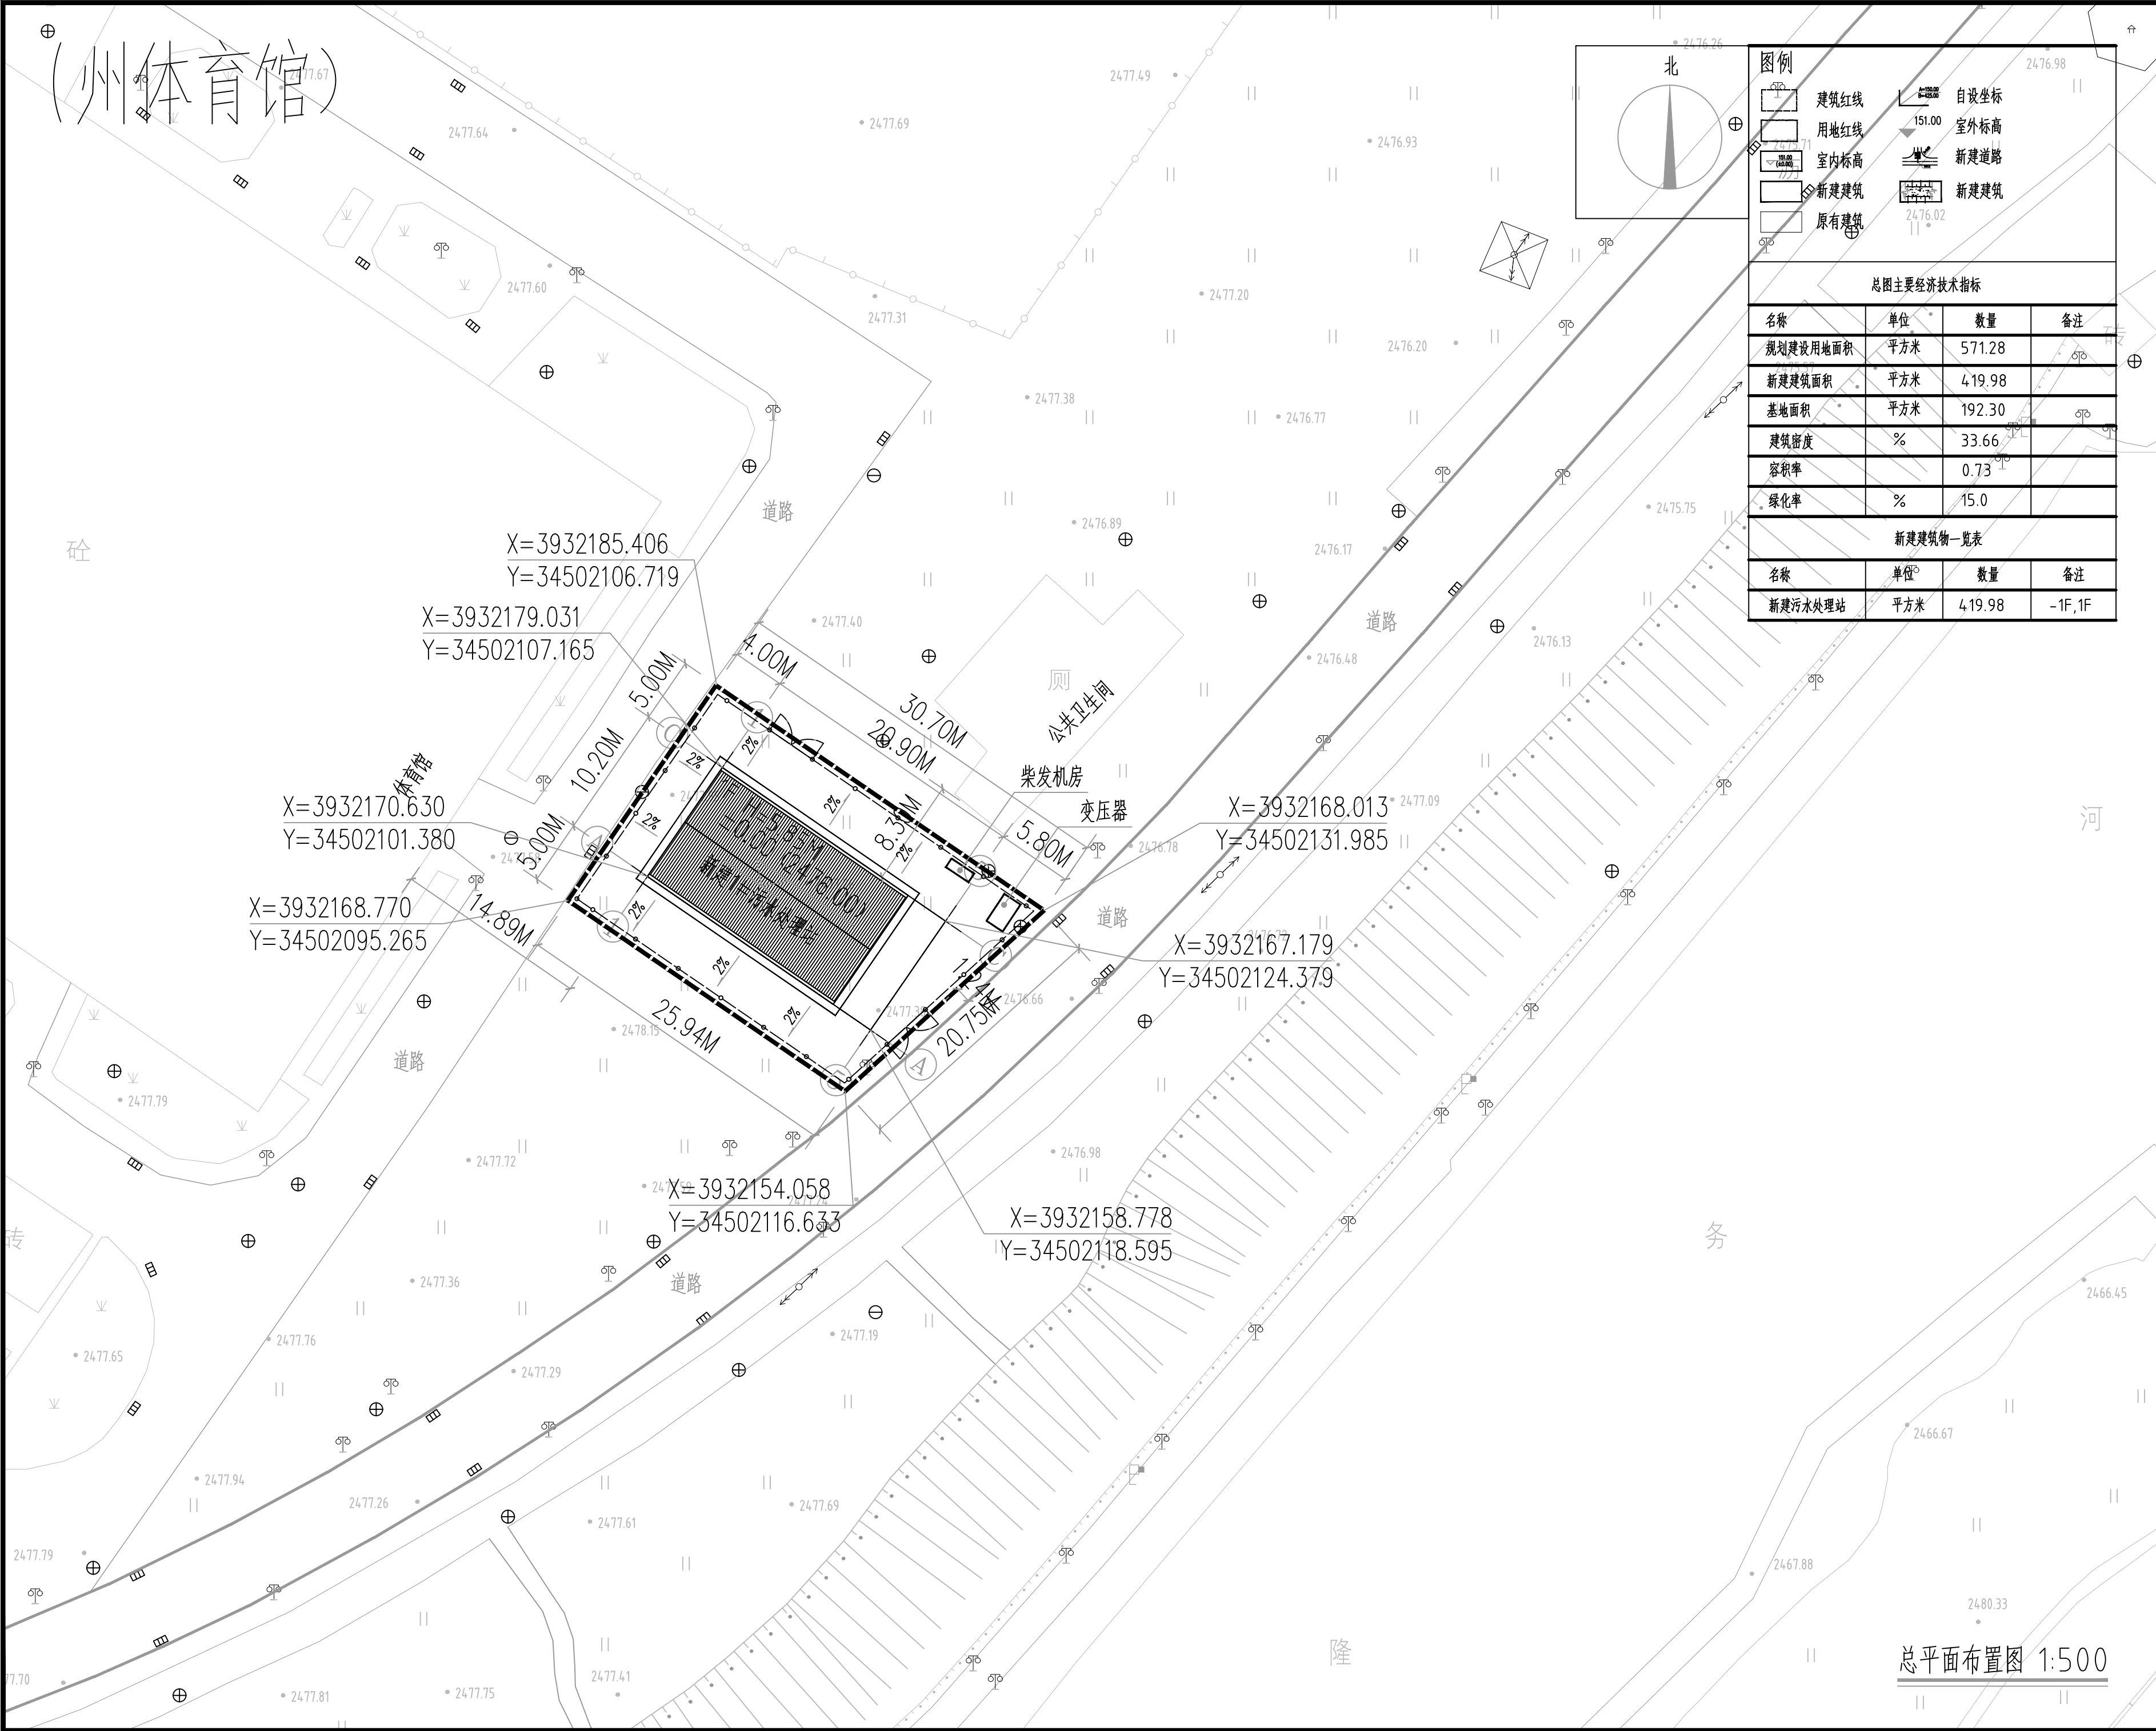

图例

建筑红线

用地红线

室内标高

新建建筑

原有建筑

自设坐标

室外标高

新建道路

新建建筑

总图主要经济技术指标			
名称	单位	数量	备注
规划建设用地面积	平方米	571.28	
新建建筑面积	平方米	419.98	
基地面积	平方米	192.30	
建筑密度	%	33.66	
容积率		0.73	
绿化率	%	15.0	
新建建筑物一览表			
名称	单位	数量	备注
新建污水处理站	平方米	419.98	-1F,1F

设计单位

中兴胜工程设计有限公司

Zhong KingSheng Engineering Design Co., Ltd.

工程设计资质：甲级 A114015500

本图纸版权归本院所有，不得用于本工程以外范围。

建设单位

同仁市市政设施综合服务中心

项目名称

同仁市污水补短板二期建设项目

子项名称


1#污水处理站
(州体育馆)

图纸名称

总平面布置图


设计编号		
设计阶段	初步设计	
专 业	建筑	
版 本	第一版	
图 号	001	
项目负责人	张 鑫	张鑫
专业负责人	张 鑫	张鑫
审 定 人	范虎东	范虎东
审 核 人	张 鑫	张鑫
校 对 人	武志强	武志强
设 计 人	马 广	
出图日期	2025年10月	

本图需加盖本公司技术签章，否则一律无效

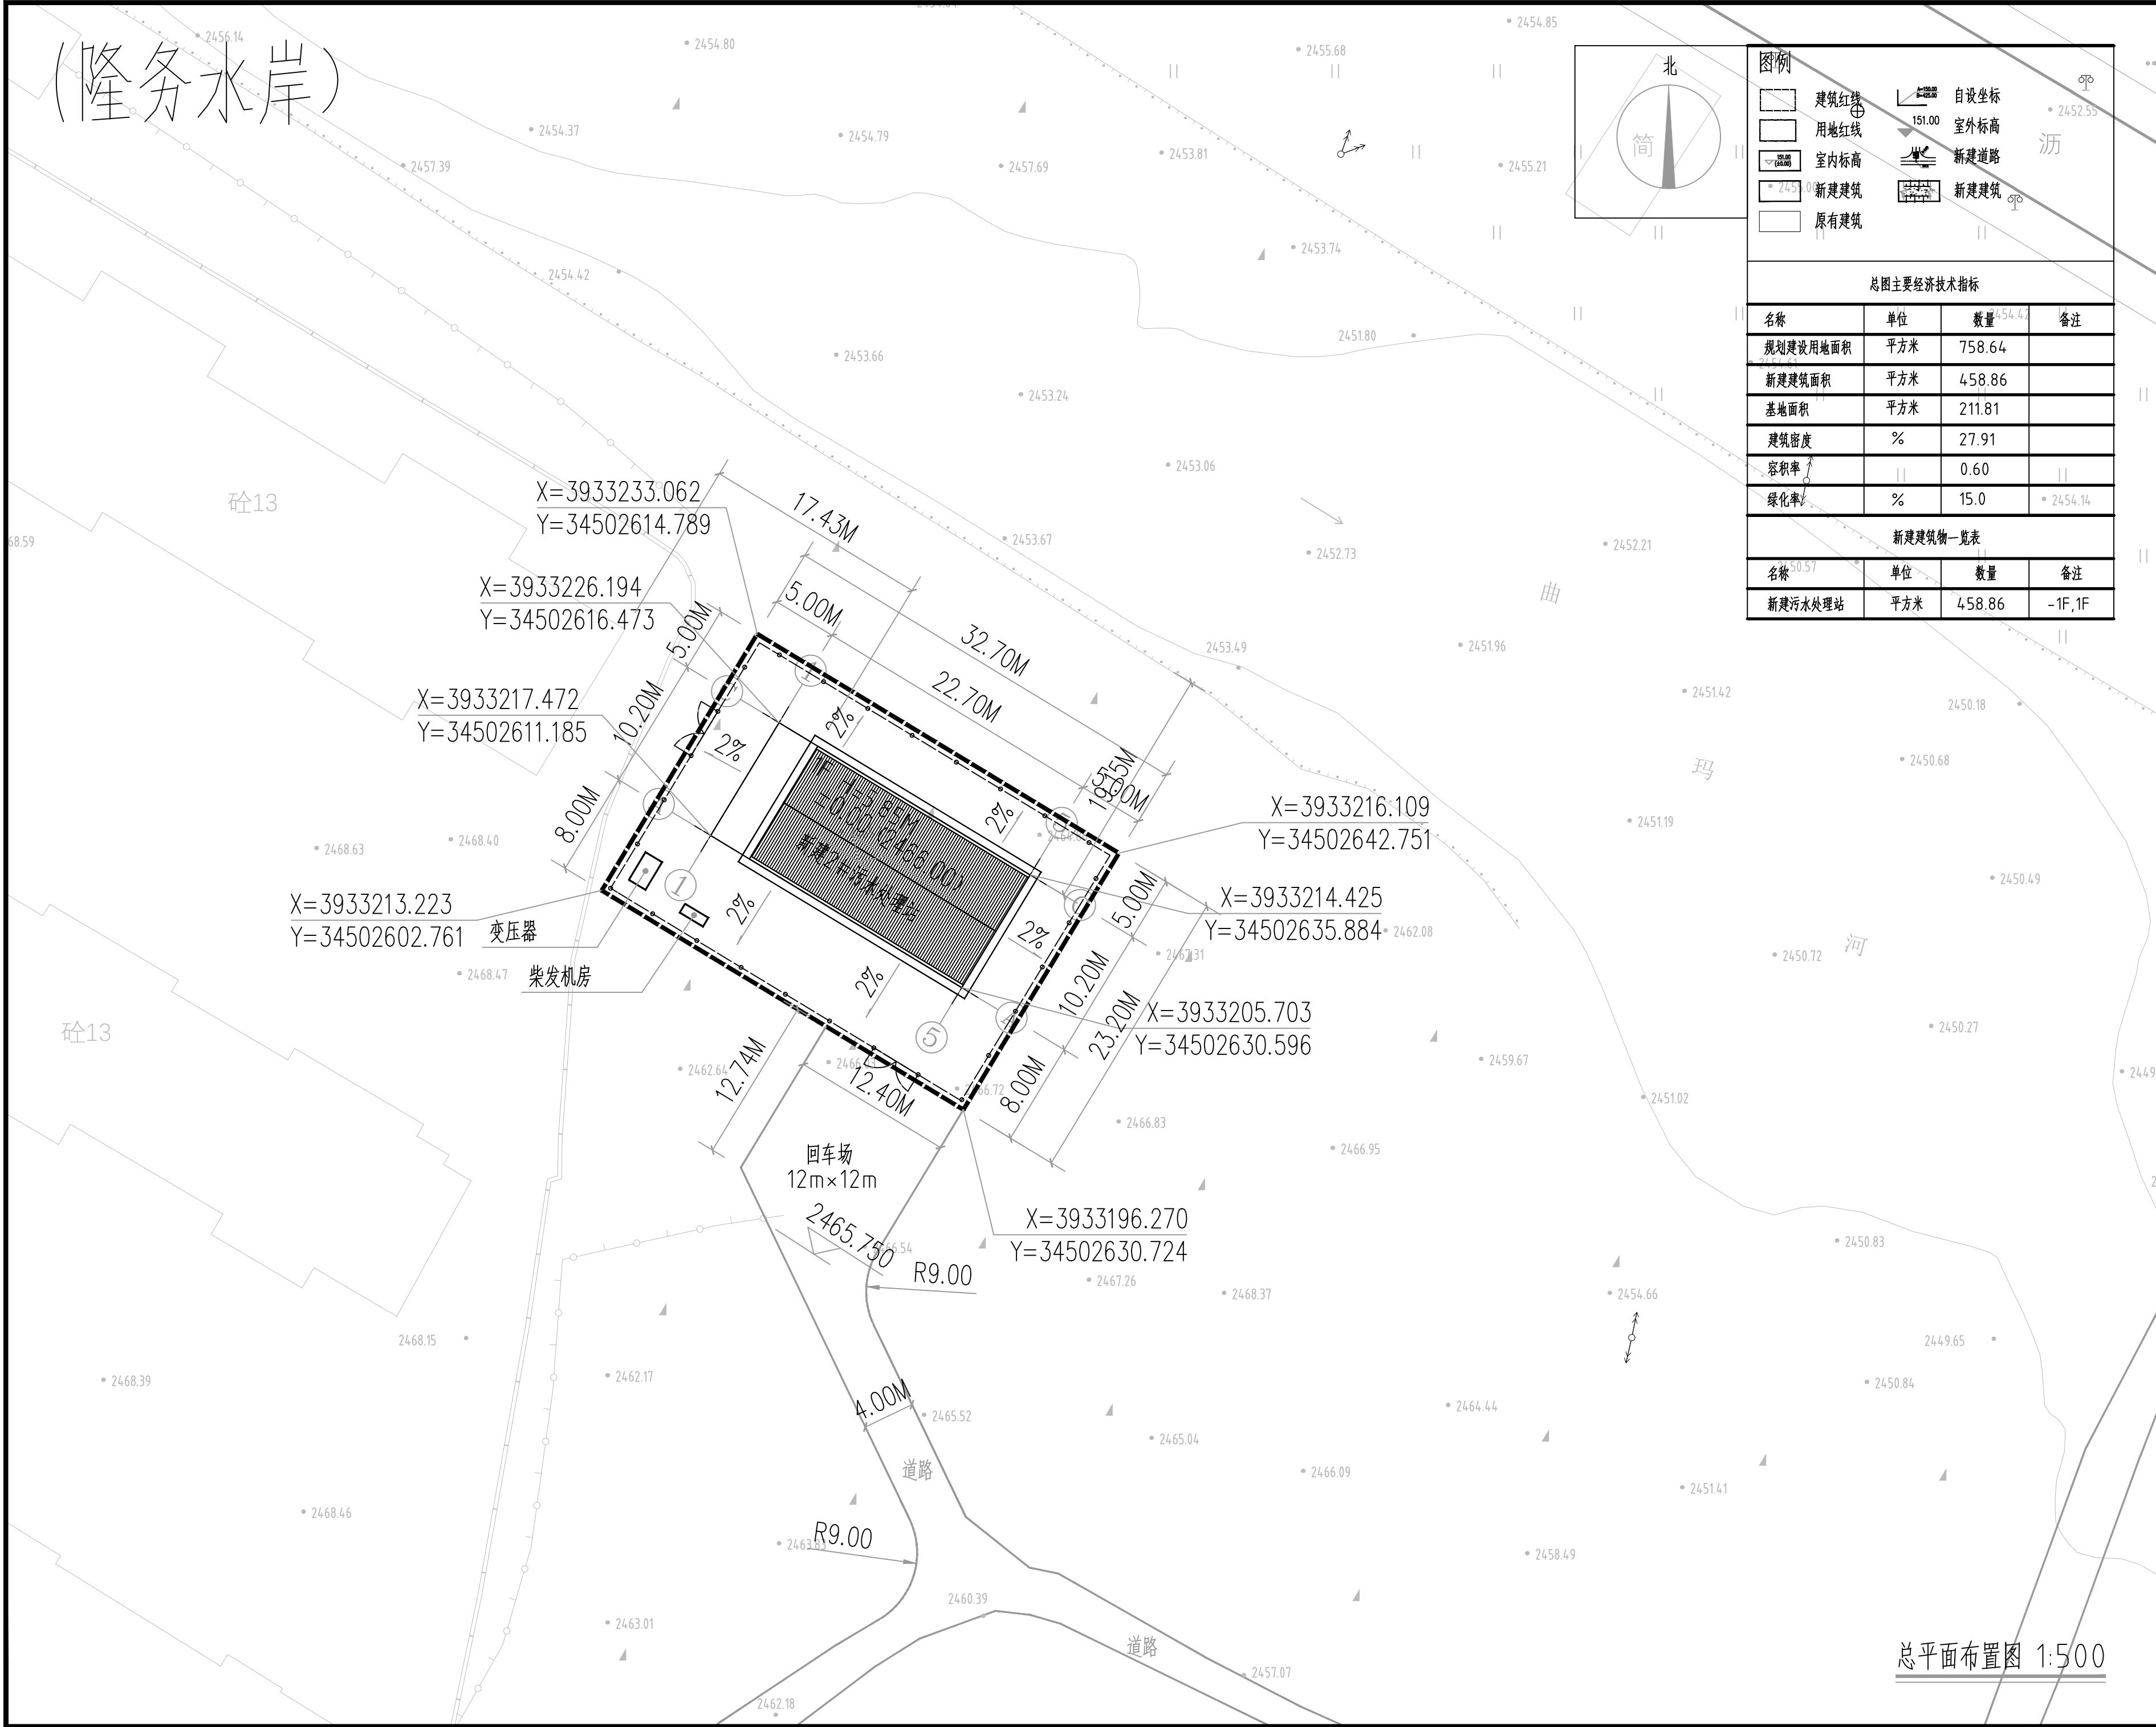

总平面布置图 1:500

设计单位	
中兴胜工程设计有限公司 Zhong KingSheng Engineering Design Co., Ltd. 工程设计资质：甲级 A114015500	
本图纸版权归本院所有，不得用于本工程以外范围。	
建设单位	
同仁市市政设施综合服务中心	
项目名称	
同仁市污水补短板二期建设项目	
子项名称	
2#污水处理站（隆务水岸）	
图纸名称	
总平面布置图	
设计编号	
设计阶段	初步设计
专 业	建筑
版 本	第一版
图 号	002
项目负责人	张 鑫
专业负责人	张 鑫
审 定 人	范虎东
审 核 人	张 鑫
校 对 人	武志强
设 计 人	马 广
出图日期	2025年10月
本图需加盖本公司技术签章，否则一律无效	

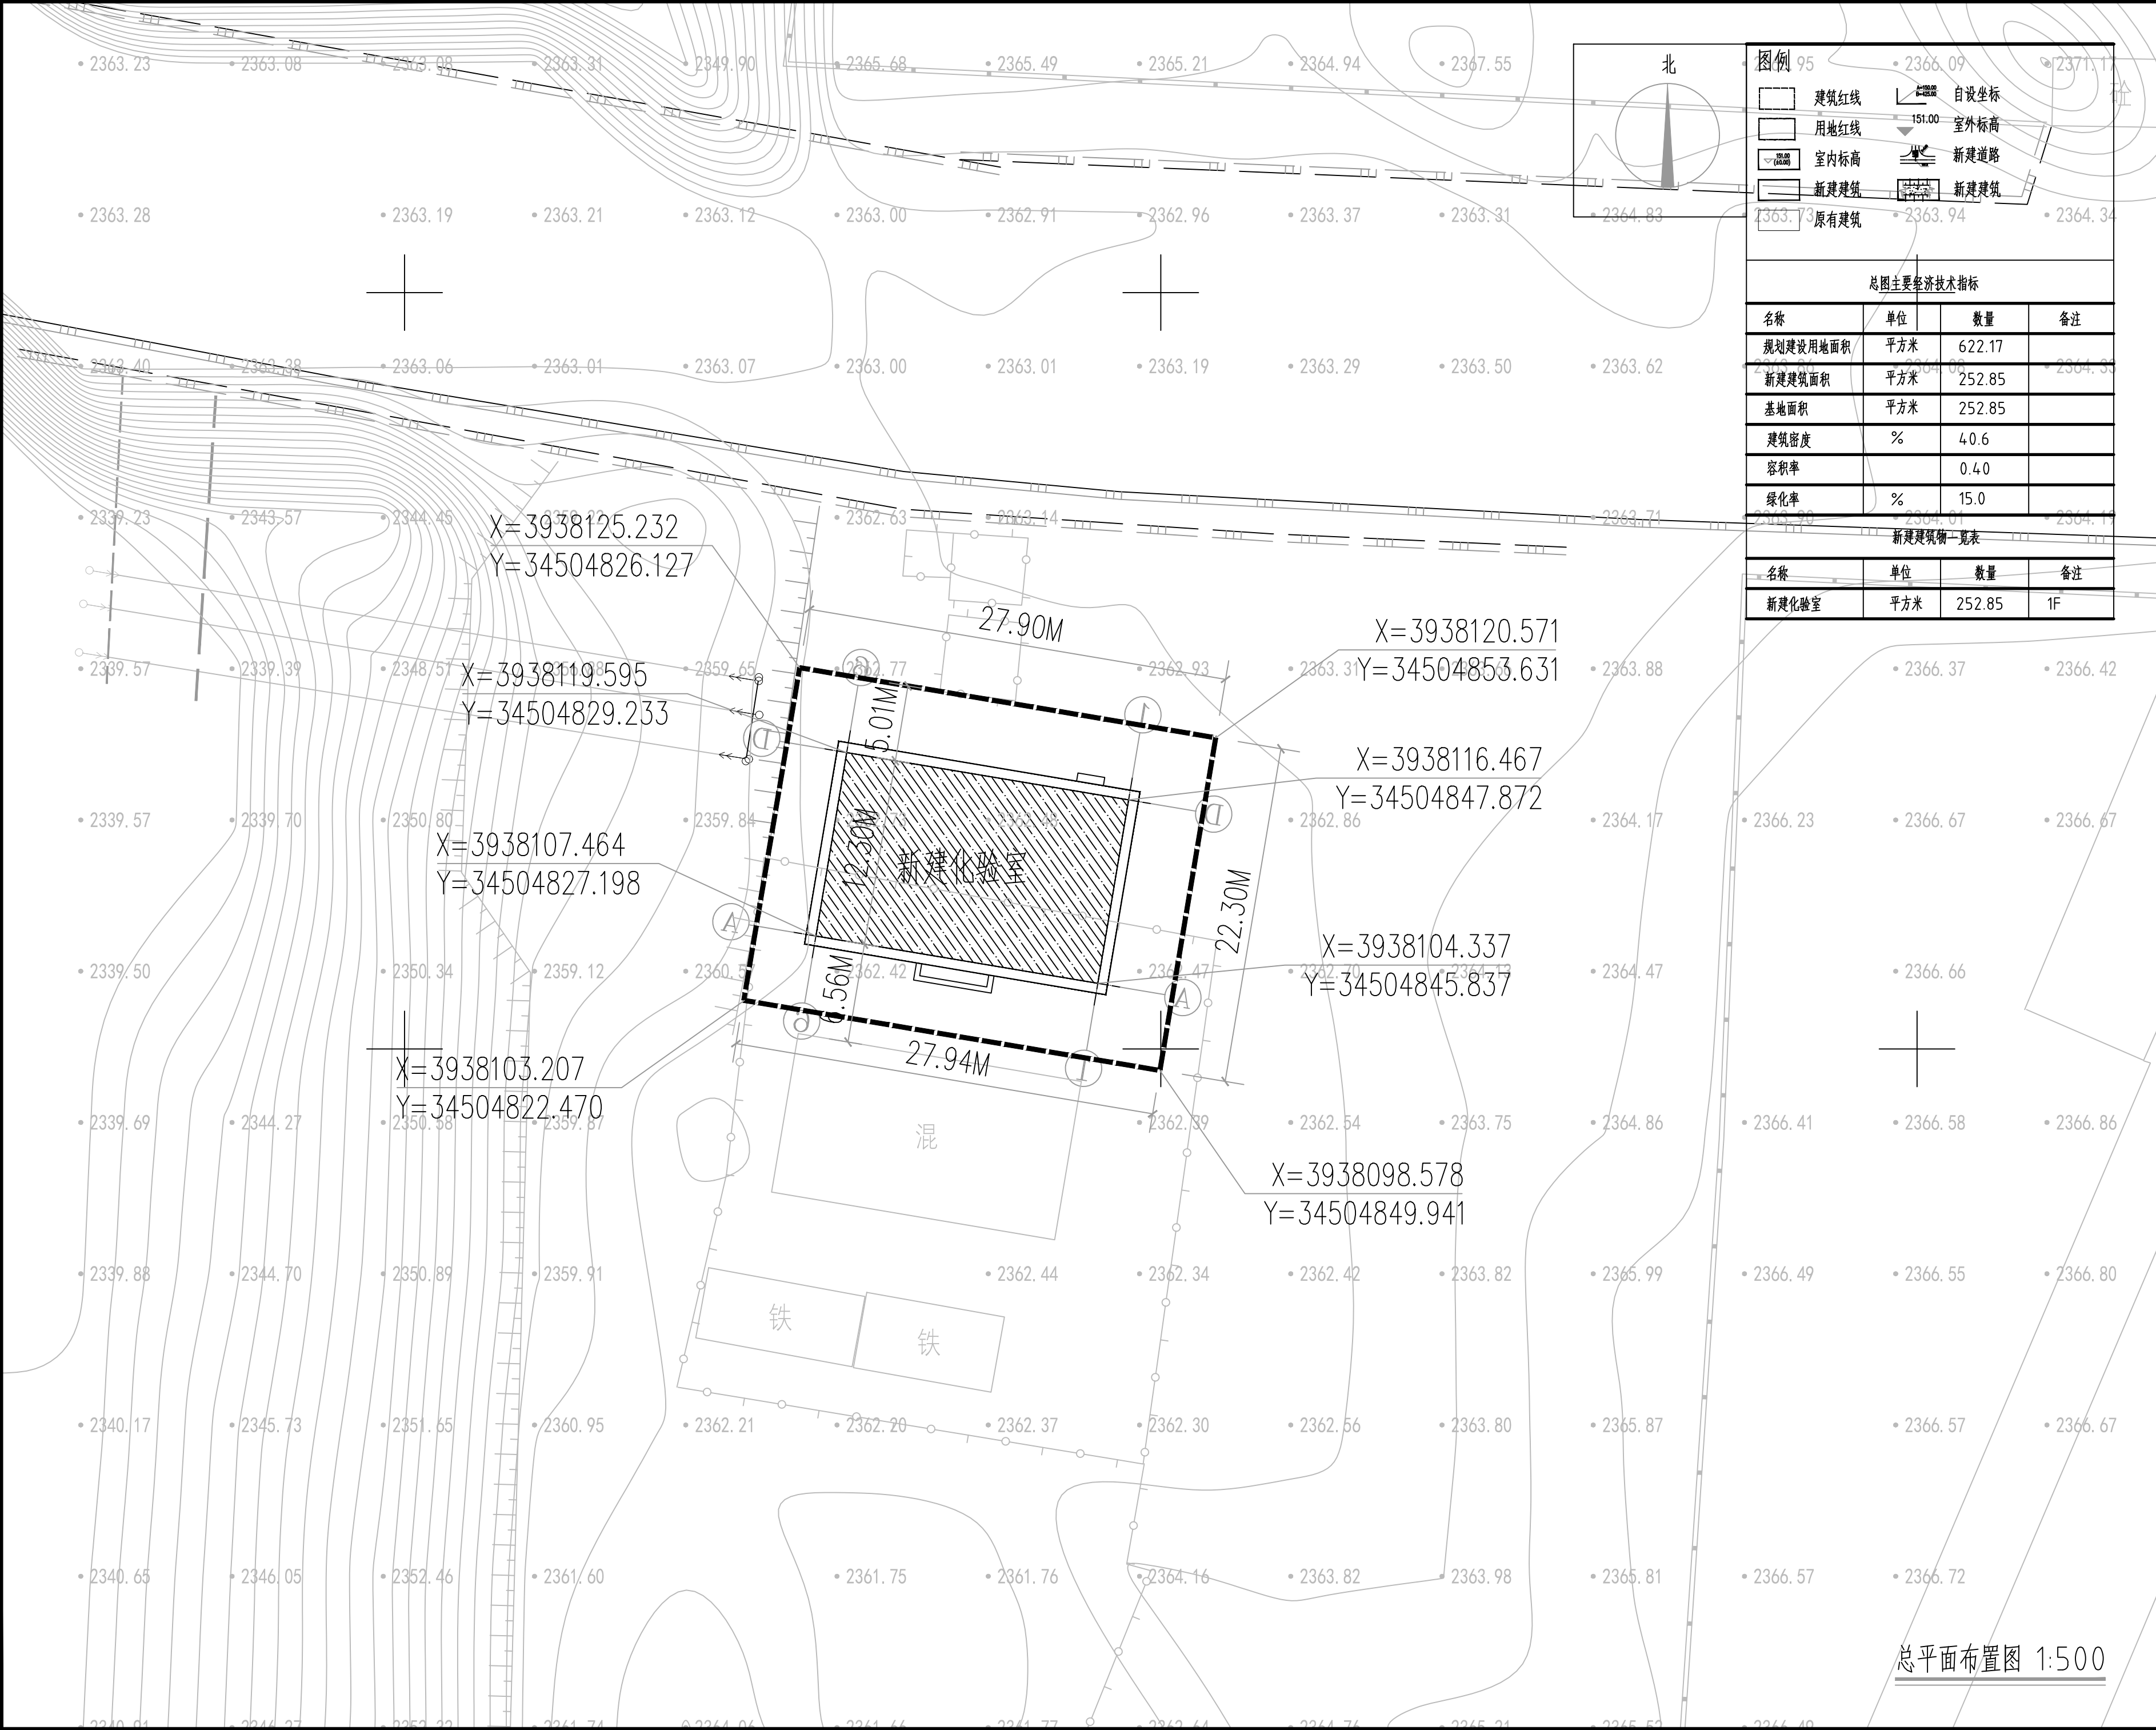

图例 95

	建筑红线		自设坐标
	用地红线		室外标高
	室内标高		新建道路
	新建建筑		新建建筑
	原有建筑		

总图主要经济技术指标			
名称	单位	数量	备注
规划建设用地面积	平方米	622.17	
新建建筑面积	平方米	252.85	
基地面积	平方米	252.85	
建筑密度	%	40.6	
容积率		0.40	
绿化率	%	15.0	
新建建筑物一览表			
名称	单位	数量	备注
新建实验室	平方米	252.85	1F

设计单位

中兴胜工程设计有限公司
Zhong KingSheng Engineering
Design Co., Ltd.
工程设计资质：甲级 A114015500

本图纸版权归本院所有，不得用于本工程以外范围。

建设单位

同仁市市政设施综合服务中心

项目名称

同仁市污水补短板二期建设项目

子项名称

化验室

图纸名称

总平面布置图

设计编号		
设计阶段	初步设计	
专 业	建筑	
版 本	第一版	
图 号	003	
项目负责人	张 鑫	
专业负责人	张 鑫	
审 定 人	范虎东	
审 核 人	张 鑫	
校 对 人	武志强	
设 计 人	马 广	
出图日期	2025年10月	

本图需加盖本公司技术签章，否则一律无效

总平面布置图 1:500