
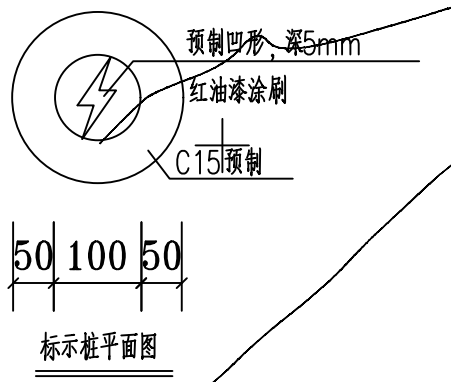
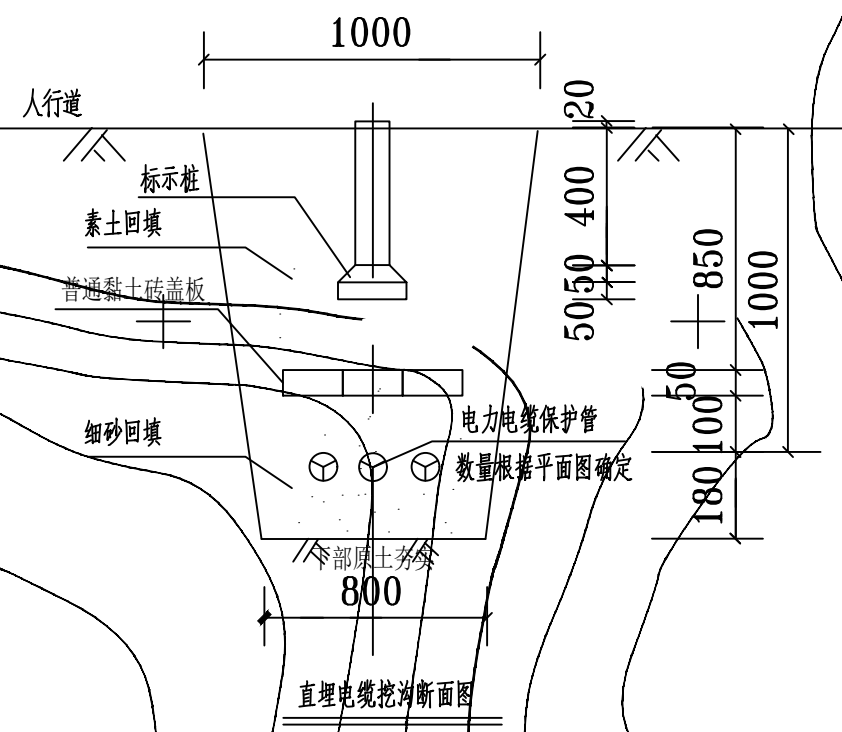
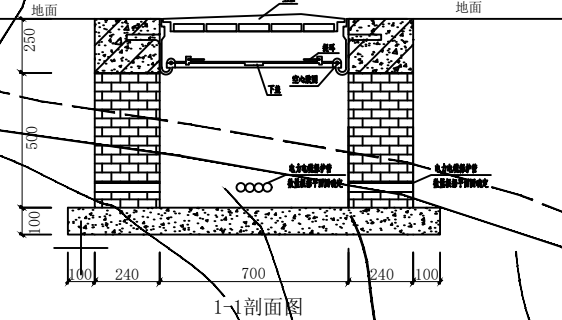
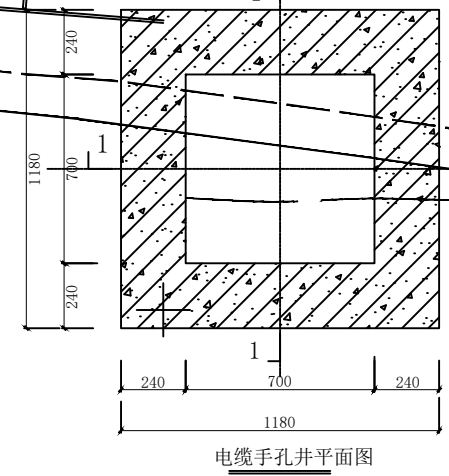


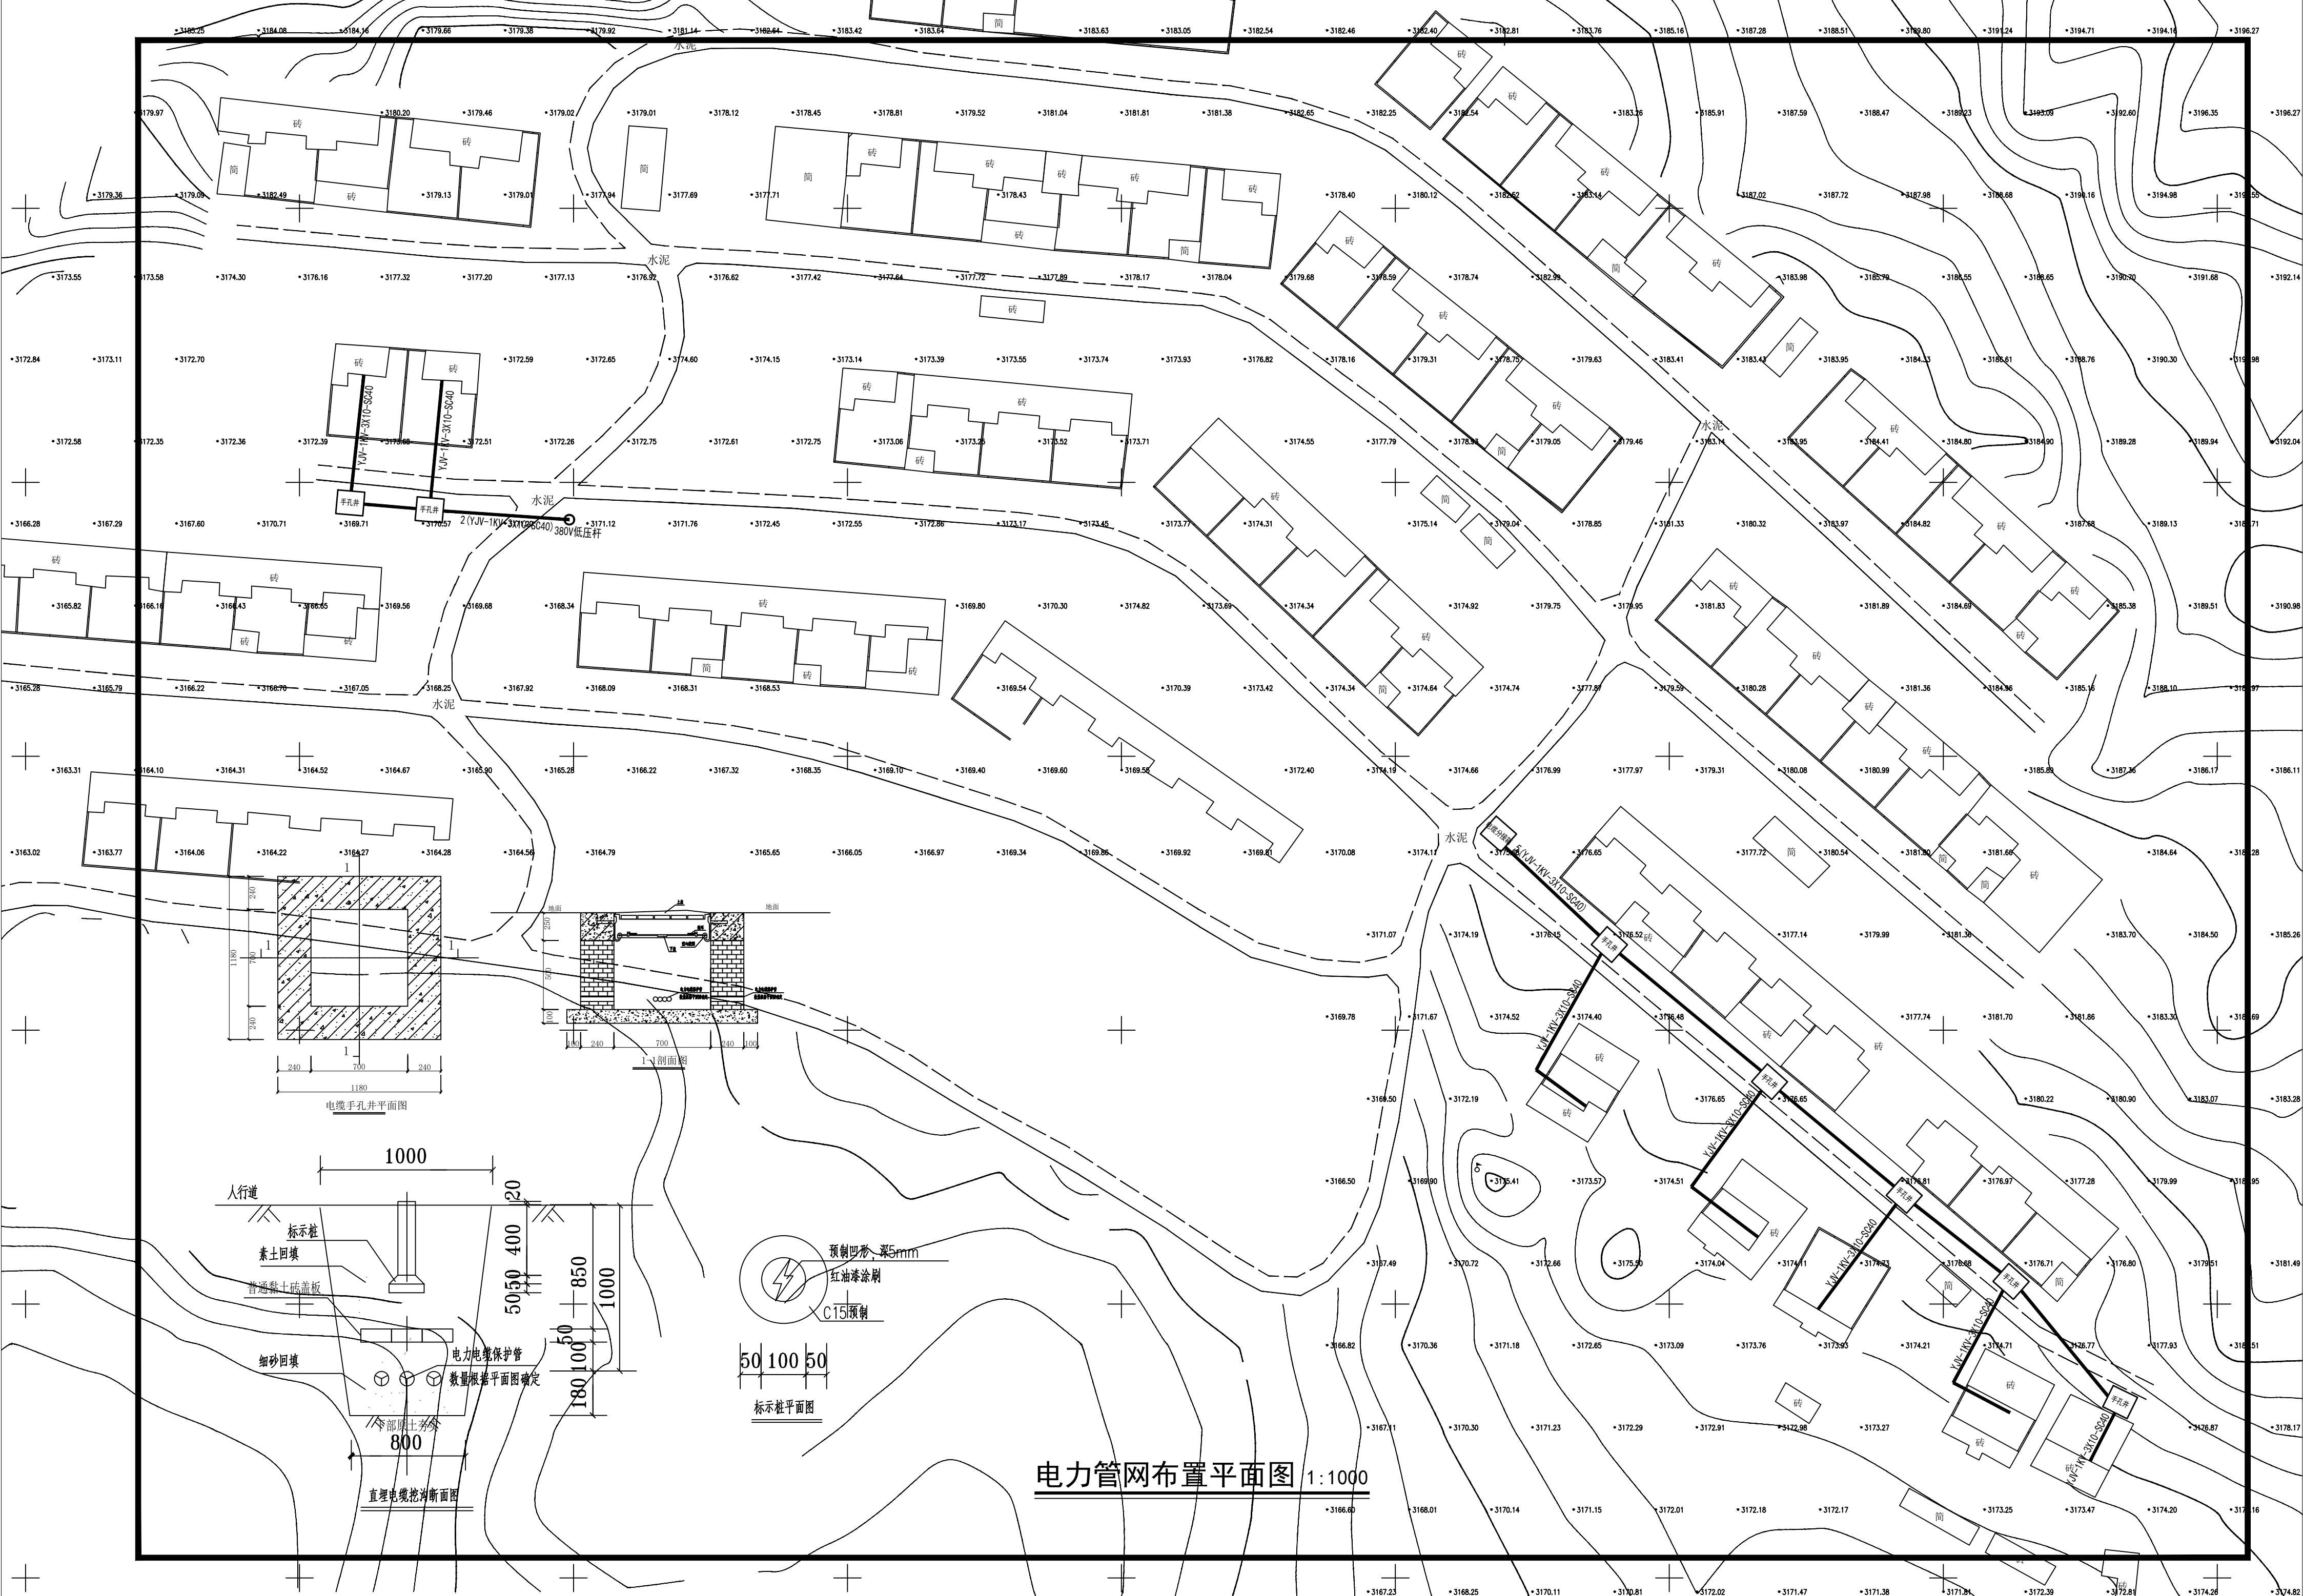

电力管网布置平面图 1:1000