

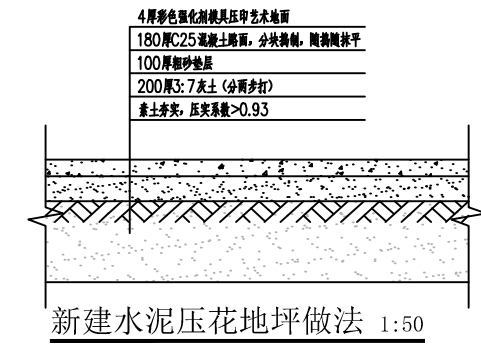


本工程设计中如无特殊标明，竖向设计坡度均按下列坡度设计：
广场:如无特殊指明，坡向排水方向，坡度 1%。
道路纵坡:详见道路地坪竖向设计图；
道路横坡:如无特殊指明，坡向植草边沟，坡度 1:0%散水坡度:3. 0%，坡向道路；
台阶及坡道的休息平台:如无特殊指明，坡向排水方向，坡度1. 0%；

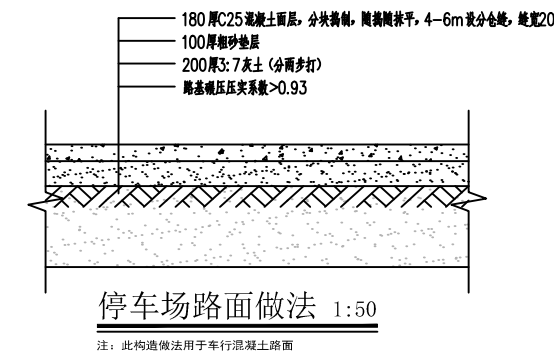

注：1. 承载道路混凝土标号不低于C30，非承载道路混凝土标号不低于C20。
2. 混凝土纵向长约20米左右或与不同构筑物衔接时须做膨胀。
3. 混凝土缝做法见图集19J5-13-1。

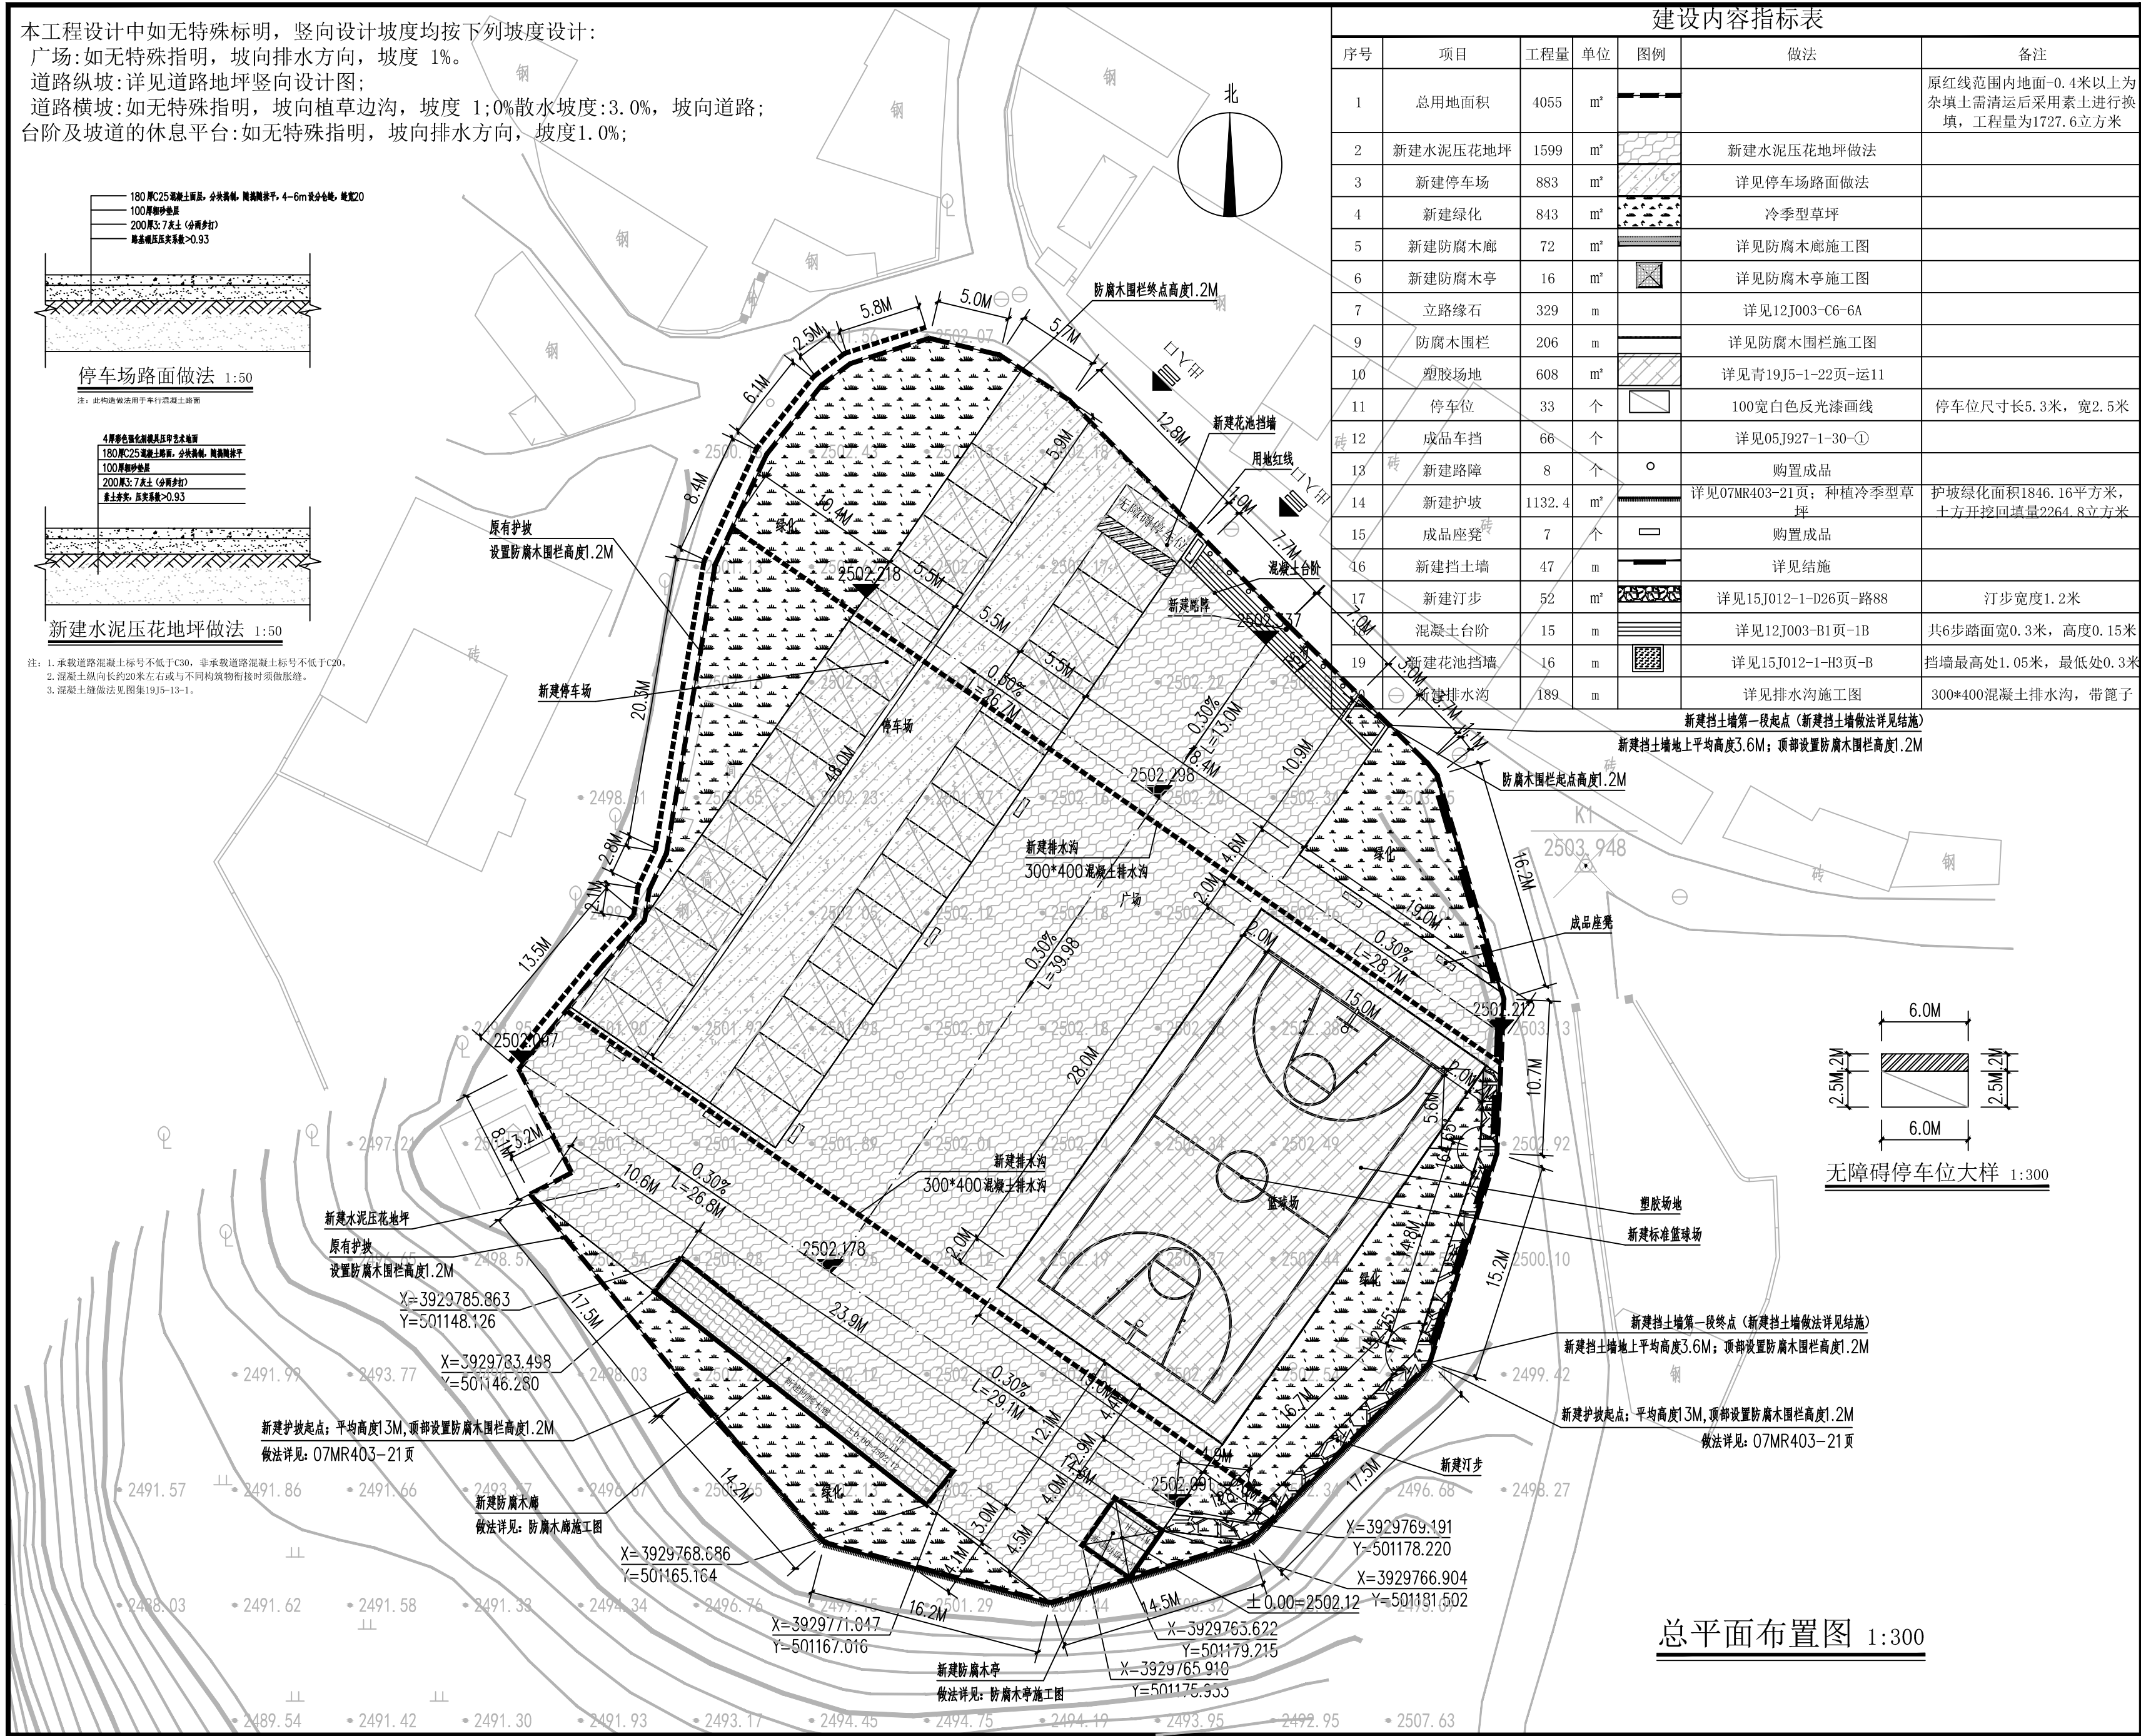


建设内容指标表

序号	项目	工程量	单位	图例	做法	备注
1	总用地面积	4055	m²			原红线范围内地面-0.4米以上为杂填土需清运后采用素土进行换填，工程量为1727.6立方米
2	新建水泥压花地坪	1599	m²		新建水泥压花地坪做法	
3	新建停车场	883	m²		详见停车场路面做法	
4	新建绿化	843	m²		冷季型草坪	
5	新建防腐木廊	72	m²		详见防腐木廊施工图	
6	新建防腐木亭	16	m²		详见防腐木亭施工图	
7	立路缘石	329	m		详见12J003-C6-6A	
9	防腐木围栏	206	m		详见防腐木围栏施工图	
10	塑胶场地	608	m²		详见青19J5-1-22页-运11	
11	停车位	33	个		100宽白色反光漆画线	停车位尺寸长5.3米，宽2.5米
12	成品车挡	66	个		详见05J927-1-30-①	
13	新建路障	8	个		购置成品	
14	新建护坡	1132.4	m²		详见07MR403-21页；种植冷季型草坪	护坡绿化面积1846.16平方米，土方开挖回填量2264.8立方米
15	成品坐凳	7	个		购置成品	
16	新建挡土墙	47	m		详见结施	
17	新建汀步	52	m²		详见15J012-1-D26页-路88	汀步宽度1.2米
18	混凝土台阶	15	m		详见12J003-B1页-1B	共6步踏面宽0.3米，高度0.15米
19	新建花池挡墙	16	m		详见15J012-1-H3页-B	挡墙最高处1.05米，最低处0.3米
20	新建排水沟	189	m		详见排水沟施工图	300*400混凝土排水沟，带篦子

新建挡土墙第一段起点（新建挡土墙做法详见结施）
新建挡土墙地上平均高度3.6M；顶部设置防腐木围栏高度1.2M

防腐木围栏起点高度1.2M

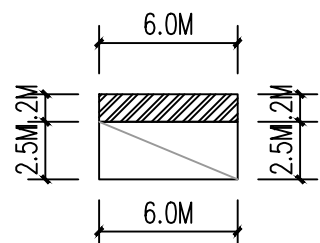

无障碍停车位大样 1:300

总平面布置图 1:300

中科万锦建设有限公司
Zhongke Wanjin Construction Co., Ltd
建筑行业(建筑工程)
市政行业(道路工程、给水工程、排水工程)
风景园林工程设计专项
证书编号:A246005446
联系电话:0898-66762116

备注
未注册章及发行章之图纸，不能用于施工或其它用途。
1. 本图版权为本设计院拥有，任何人士未获允许不得翻印。
2. 所有尺寸均以标注为准，图上量取无效。
3. 图纸上如有遗漏须与负责之工程师共同商议解决。
4. 参看本图时，请同时结合阅读该合约条款及技术说明。
5. 本图以最后更正之版本作实，其他版本，自动作废。

平面示意(PLANE SKETCH)

图纸升级记录		
版本 VERSION	修改原因 MODIFY REASONS	日期 DATE

注：若有更新版本时本图失效		
版 号 VERSION NO.	第 1 版	
设计号 DESIGN NO.	WJ-QH(2024)-SJ-005	
设计总负责人 PROJECT DIRECTOR	黄小琴	黄小琴
校 对 CHECKED BY	康东青	康东青
设 计 DESIGNED BY	甘英华	甘英华
专业负责人 PROFESSIONAL INCHARGE	黄小琴	黄小琴
审 核 EXAMINED BY	段起生	段起生
审 定 APPROVED BY	黄小琴	黄小琴
建设单位 CLIENT	隆务镇人民政府	
项目名称 PROJECT TITLE	隆务镇加毛村(苏合自然村)活动广场及太阳能路灯建设项目	
子项名称 SUB ITEM	总图	
图 名 TITLE	总平面布置图	
图 别 DWG CATEGORY	建 施	比 例 SCALE
日 期 DATE	2024.02	图 号 DWG NO.
		01 08